

# RENVOOI

## ELEKTRISCHE INSTALLATIE

	Aansluitpunt 1 fase, nul en beschermingscontact. pv-install bedraad, niet afgemonteerd (loos in mk)
	Aansluitpunt voeding PV-installatie (indien PV-install aanwezig)
	Aansluitpunt niet bedraad
	Loze leiding wordt bedraad met UTP kabel, niet afgemonteerd
	Aansluitpunt TV
	Aansluitpunt DATA
	Deurbel
	Centraal aardpunt
	Centraaldoos tbv verlichting
	Beldrukker
	Enkelpolige schakelaar met wandcontactdoos
	Aansluitpunt tbv armatuur op wand
	Rookmelder, optisch op lichtnet conform NEN 2555
	Schakelaar, 1-polig
	Schakelaar, serie-
	Schakelaar, wissel-
	Schakelaar, wissel-, 2-voudige uitvoering
	Schakelaar, wissel-/enkelpolig
	Schakelaar, 3-standen tbv bediening ventilatie
	Sturing naar wp (rbe)
	Na-regeling (rr)
	Buitenvoeler (N-NO zijde schaduwrijk)
	Verdeelinrichting
	Wandcontactdoos 1-voudig met beschermingscontact
	Wandcontactdoos 1-voudig met beschermingscontact, waterdicht
	Wandcontactdoos 2-voudig met beschermingscontact, verticaal
	Wandcontactdoos 2-voudig met beschermingscontact, horizontaal
	Wandcontactdoos met wisselschakelaar
	Wandcontactdoos, perilex, 2x230V tbv fornuis
	Wandcontactdoos, perilex. mv 230V. WP 400V

## VENTILATIE INSTALLATIE

	afzuigpunt mechanische ventilatie plafond
	afzuigpunt mechanische ventilatie wand
	toevoerpunt mechanische ventilatie plafond
	toevoerpunt mechanische ventilatie wand

## ECOLOGISCHE VOORZIENINGEN

	Kast vleermuizen meervoudig
	Kast vleermuizen enkelvoudig
	Kast vleermuizen enkelvoudig (opbouw)
	Kast vleermuizen meervoudig (opbouw)
	Kast gierzwaluw
	Kast gierzwaluw (opbouw)
	Huiszwaluwkast dubbel (opbouw)
	Insectenblok Bee Brick
	Insectenhotel Salina



# THEDEMABORG


projectnaam: Thedemaborg  
 projectlocatie: Nietap  
 projectnummer: G. 105094

opdrachtgever: Heijmans Woningbouw Noord  
 architect: TWA Architecten  
 fase: Verkooptekeningen DEFINITIEF  
 onderwerp: Renvooi bouwnummer 06




formaat: A3  
 schaal: 1:50  
 datum: 30.05.2024  
 gewijzigd: -

VK-230

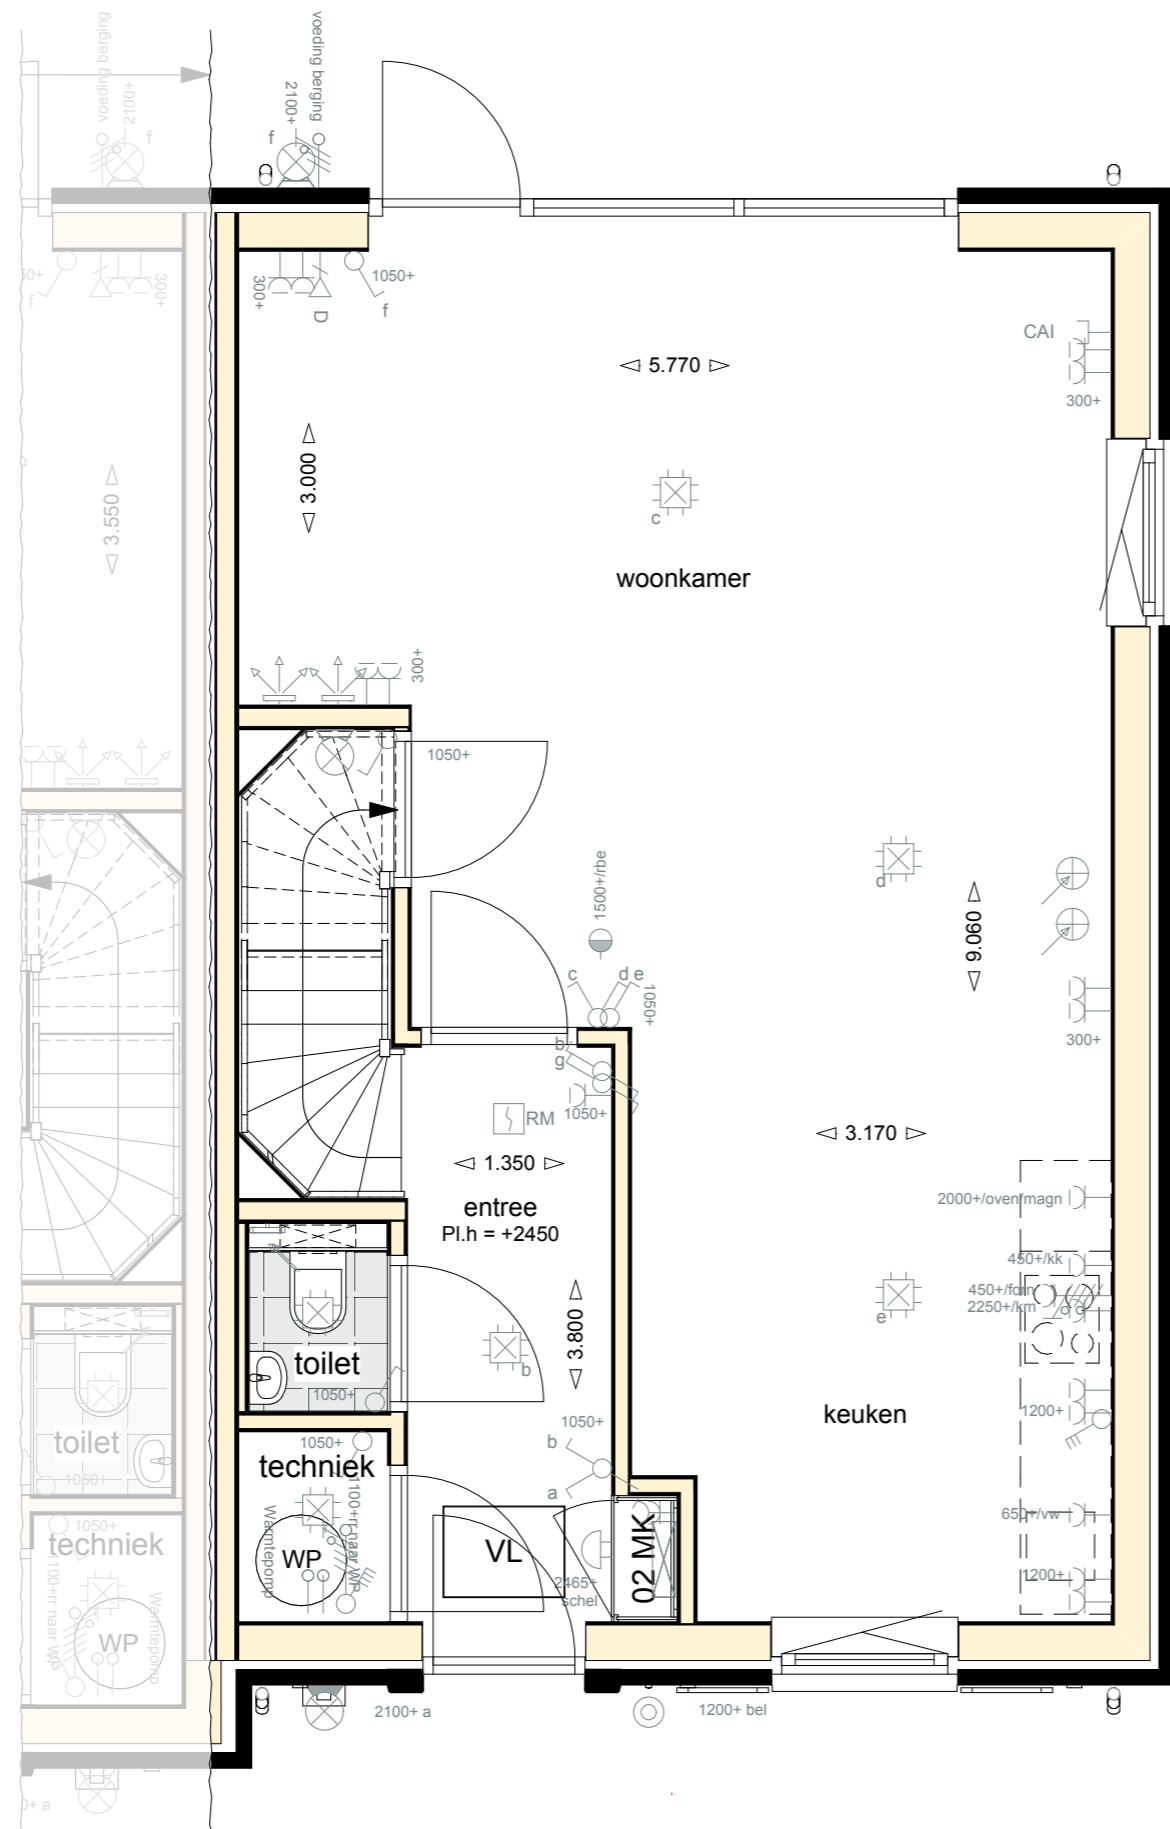

Basistekening Poortwoningen  
Plattegrond - Beganeground

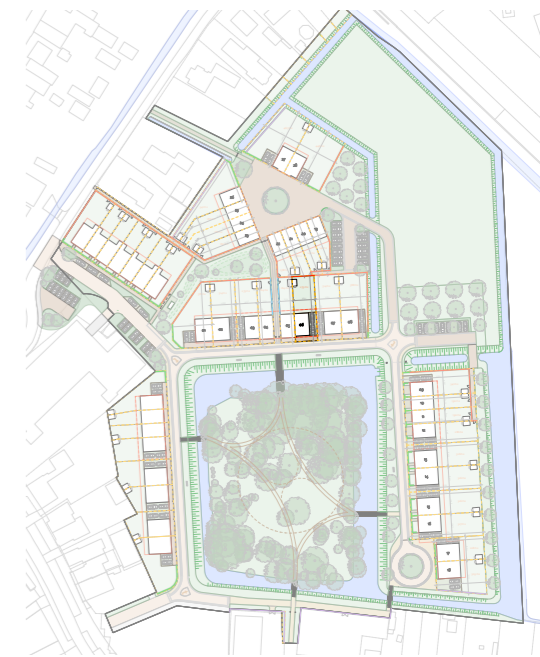

# THEDEMABORG


projectnaam: Thedemaborg  
 projectlocatie: Nietap  
 projectnummer: G. 105094

opdrachtgever: Heijmans Woningbouw Noord  
 architect: TWA Architecten  
 fase: Verkooptekeningen DEFINITIEF  
 onderwerp: Beganeground bouwnummer 06


**heijmans**

formaat: A3  
 schaal: 1:50  
 datum: 30.05.2024  
 gewijzigd: -

VK-231

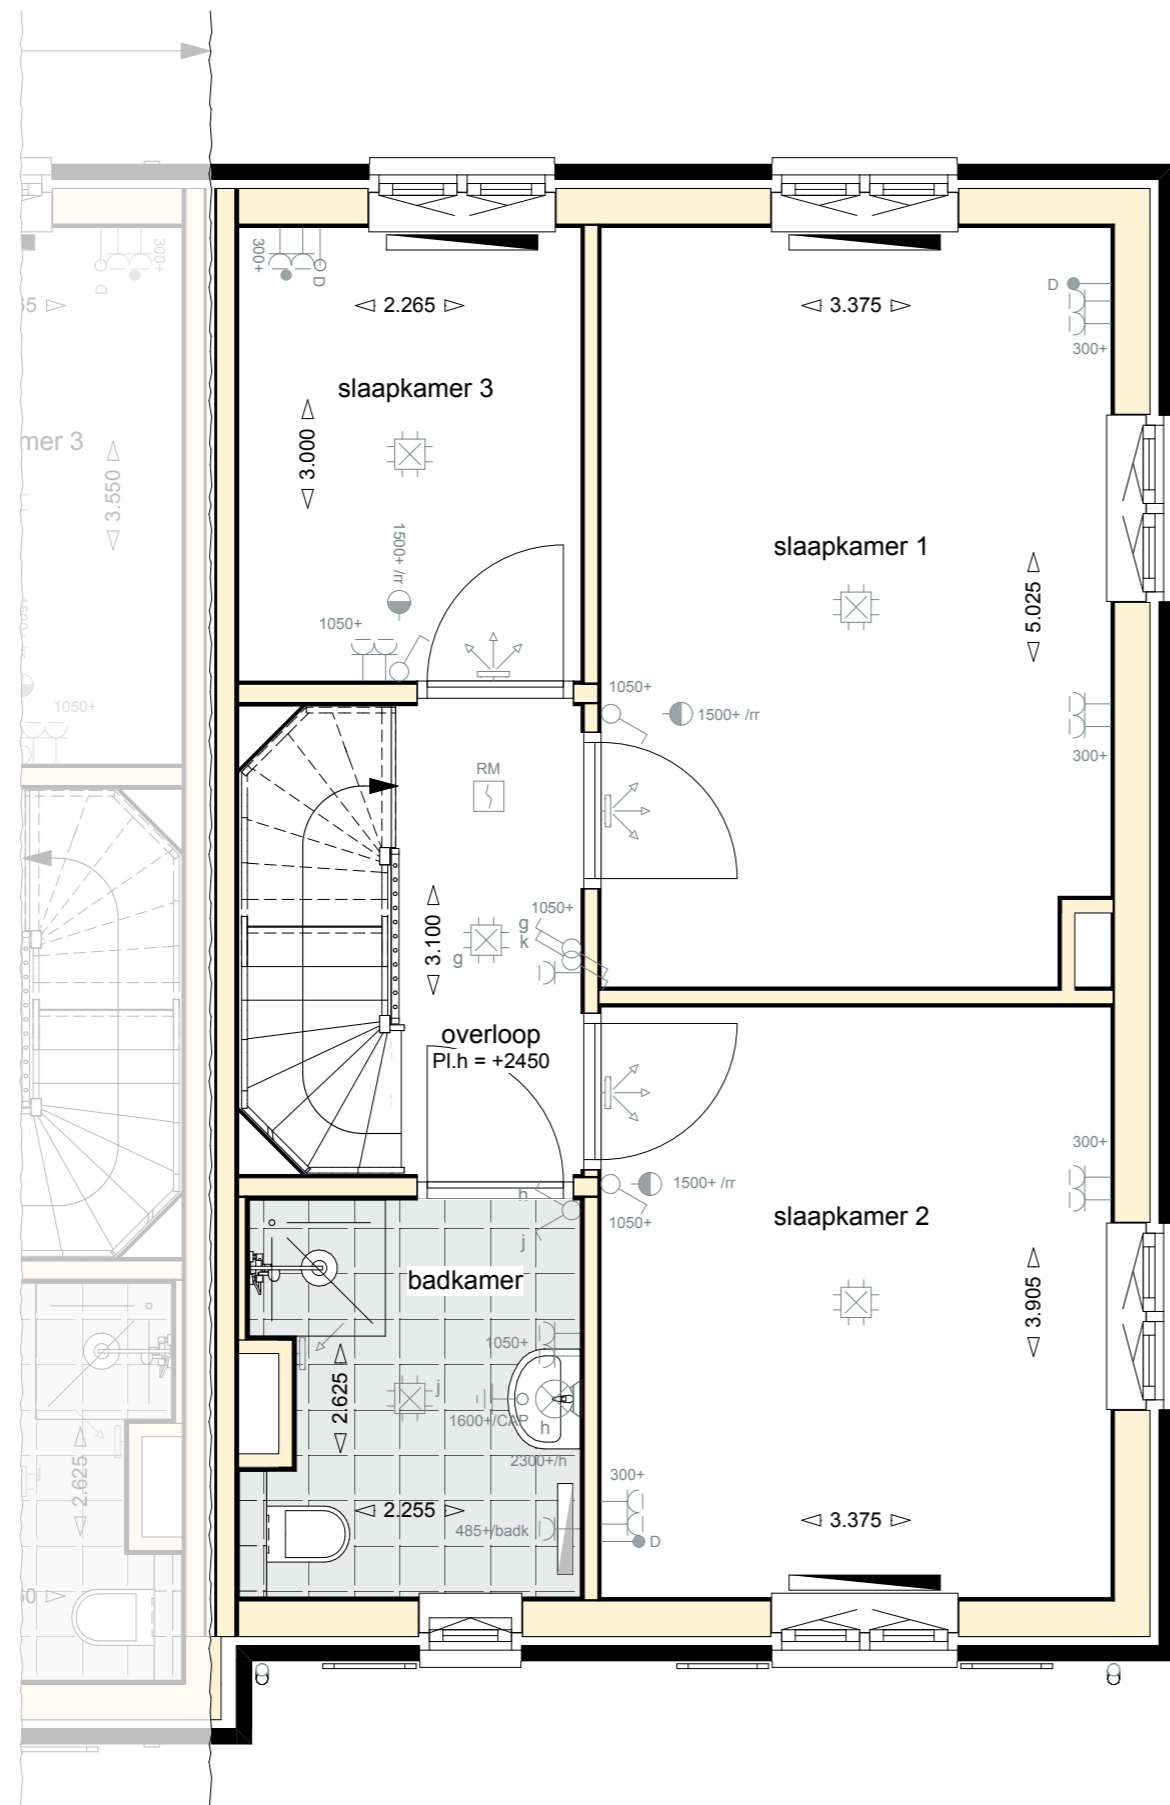

Basistekening Poortwoningen  
Plattegrond - Eerste verdieping

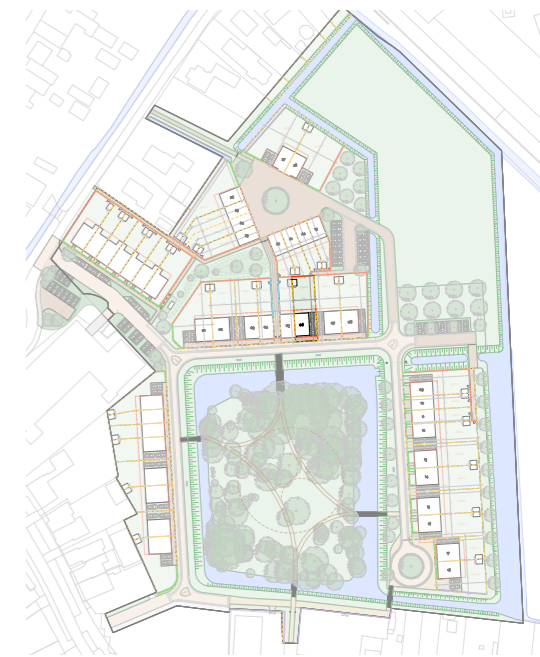

# THEDEMABORG


projectnaam: Thedemaborg  
 projectlocatie: Nietap  
 projectnummer: G. 105094

opdrachtgever: Heijmans Woningbouw Noord  
 architect: TWA Architecten  
 fase: Verkooptekeningen DEFINITIEF  
 onderwerp: Eerste verdieping bouwnummer 06


**heijmans**

formaat: A3  
 schaal: 1:50  
 datum: 30.05.2024  
 gewijzigd: -

VK-232

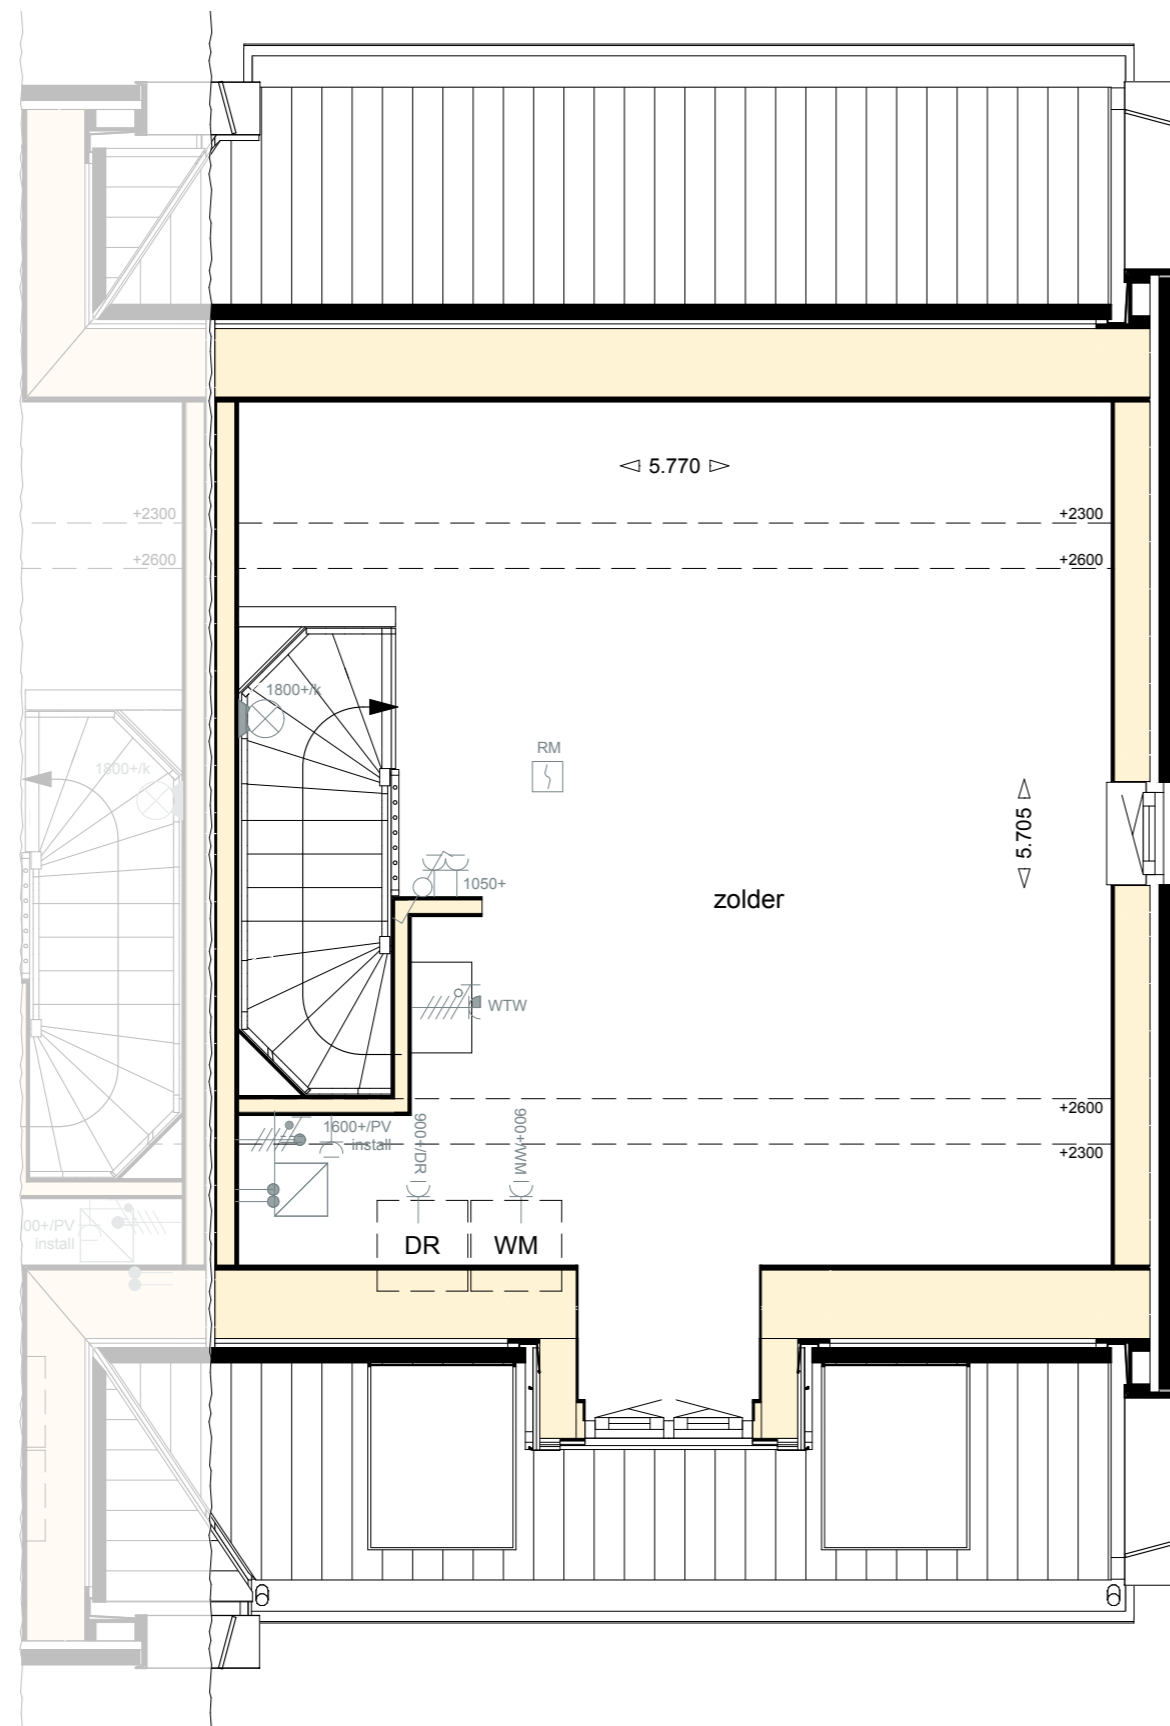

Basistekening Poortwoningen  
Plattegrond - Tweede verdieping

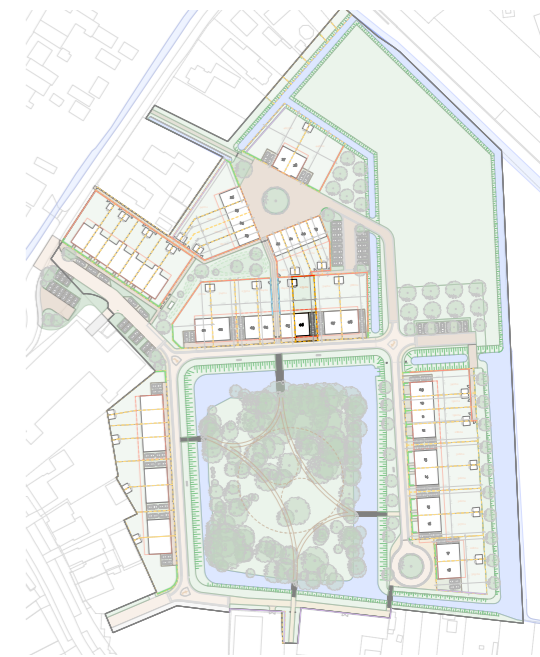

# THEDEMABORG

projectnaam: Thedemaborg  
 projectlocatie: Nietap  
 projectnummer: G. 105094



opdrachtgever: Heijmans Woningbouw Noord  
 architect: TWA Architecten  
 fase: Verkooptekeningen DEFINITIEF  
 onderwerp: Tweede verdieping bouwnummer 06



formaat: A3  
 schaal: 1:50  
 datum: 30.05.2024  
 gewijzigd: -

VK-233



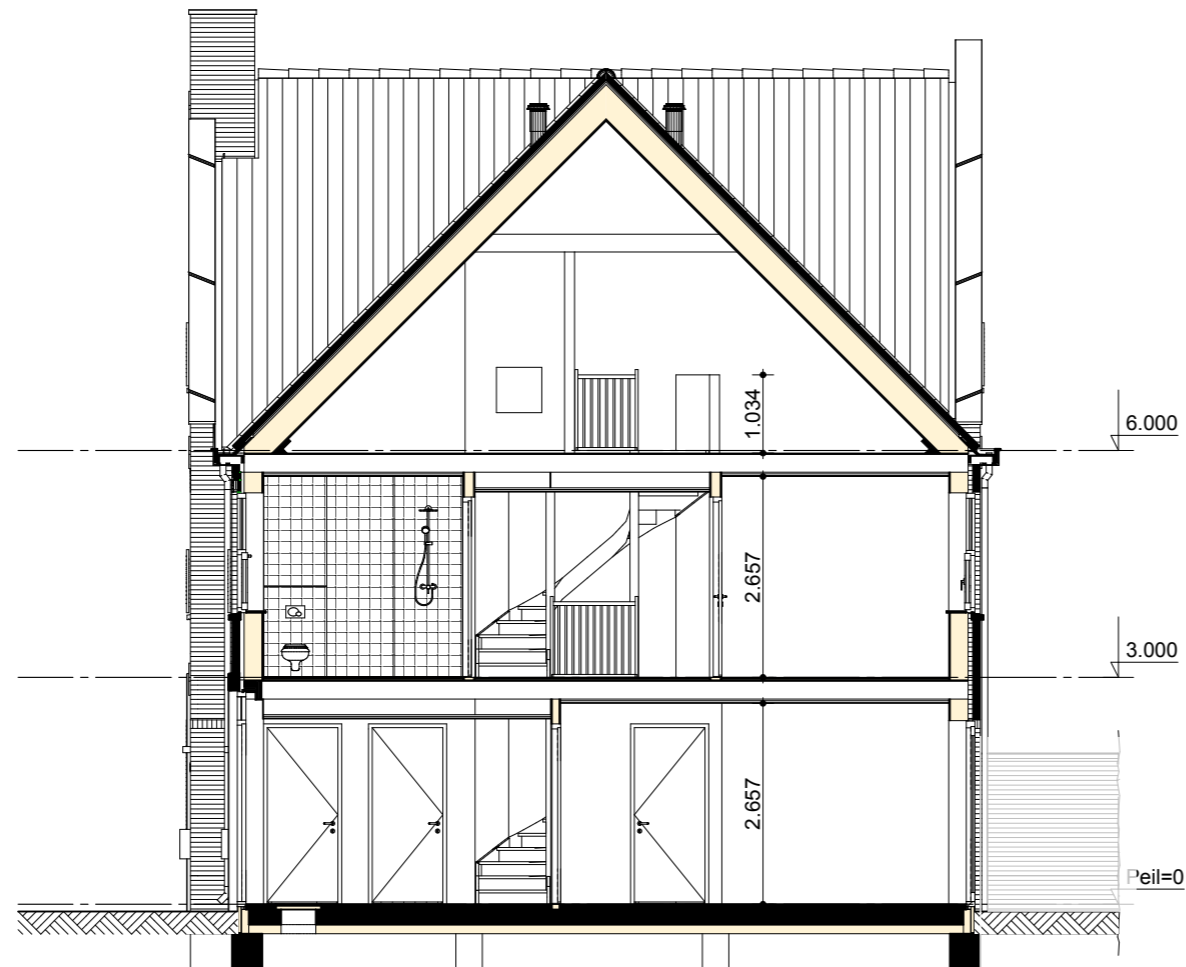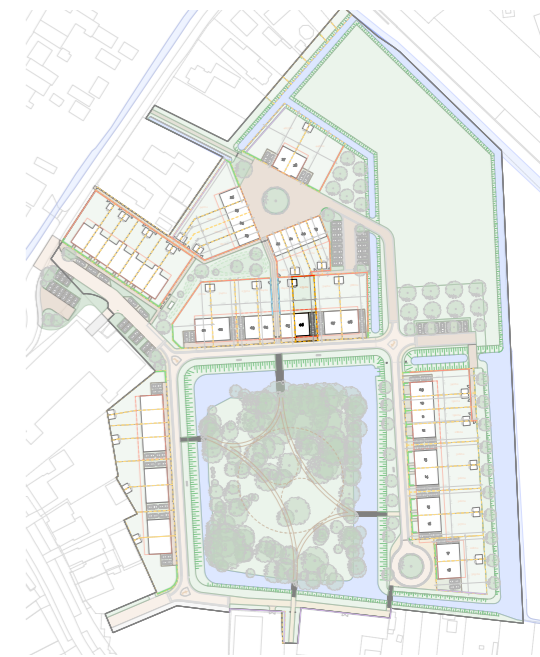

Basistekening Poortwoningen  
Doorsnede


# THEDEMABORG

projectnaam: Thedemaborg  
 projectlocatie: Nietap  
 projectnummer: G. 105094  
  
 opdrachtgever: Heijmans Woningbouw Noord  
 architect: TWA Architecten  
 fase: Verkooptekeningen **DEFINITIEF**  
 onderwerp: Doorsnede bouwnummer 06



formaat: A3  
 schaal: 1:100  
 datum: 30.05.2024  
 gewijzigd: -

VK-234

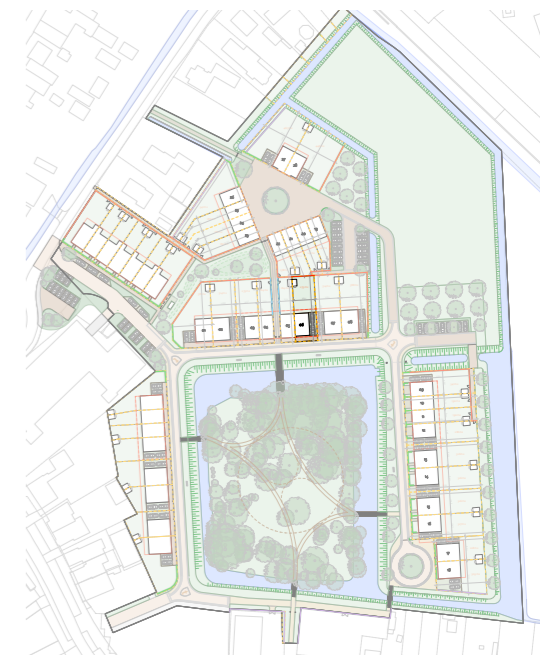

Basistekening Poortwoningen  
Gevel - Voorzijde


# THEDEMABORG

projectnaam: Thedemaborg  
 projectlocatie: Nietap  
 projectnummer: G. 105094  
  
 opdrachtgever: Heijmans Woningbouw Noord  
 architect: TWA Architecten  
 fase: Verkooptekeningen **DEFINITIEF**  
 onderwerp: Voorgevel bouwnummer 06

**heijmans**

formaat: A3  
 schaal: 1:100  
 datum: 30.05.2024  
 gewijzigd: -

VK-235

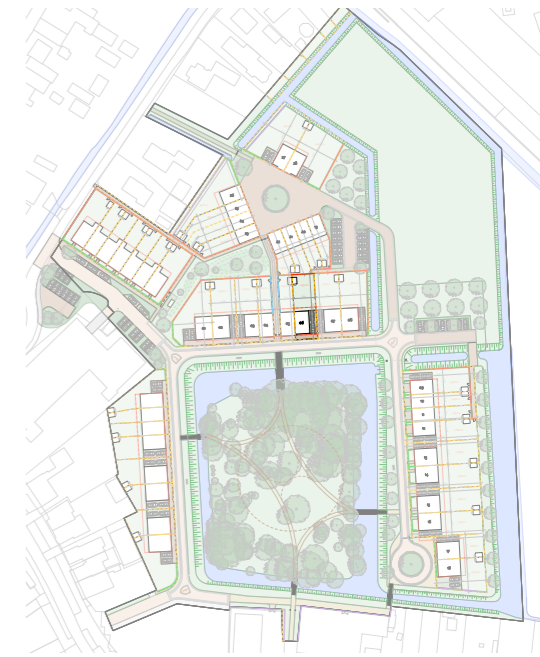

Basistekening Poortwoningen  
Gevel - Rechter zijde

# THEDEMABORG


projectnaam: Thedemaborg  
 projectlocatie: Nietap  
 projectnummer: G. 105094

opdrachtgever: Heijmans Woningbouw Noord  
 architect: TWA Architecten  
 fase: Verkooptekeningen DEFINITIEF  
 onderwerp: Rechter zijgevel bouwnummer 06

**heijmans**

formaat: A3  
 schaal: 1:100  
 datum: 30.05.2024  
 gewijzigd: -

VK-236

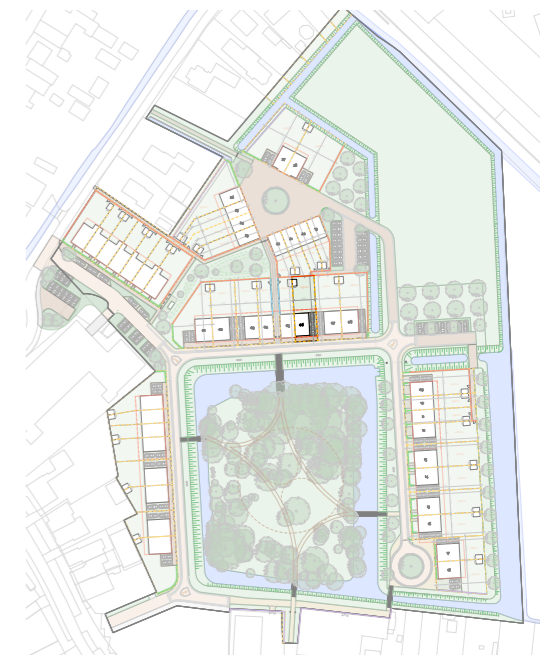

Basistekening Poortwoningen  
Gevel - Achterzijde

# THEDEMABORG


projectnaam: Thedemaborg  
 projectlocatie: Nietap  
 projectnummer: G. 105094  
  
 opdrachtgever: Heijmans Woningbouw Noord  
 architect: TWA Architecten  
 fase: Verkooptekeningen **DEFINITIEF**  
 onderwerp: Achtergevel bouwnummer 06



formaat: A3  
 schaal: 1:100  
 datum: 30.05.2024  
 gewijzigd: -

VK-237



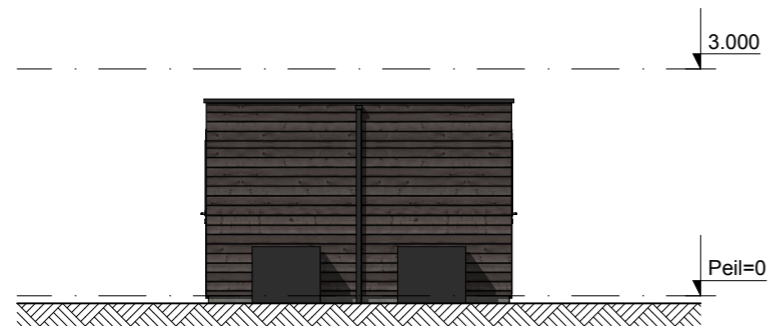

Basistekening Berging  
Gevel - Voorzijde




Basistekening Berging  
Gevel - Rechter zijde




Basistekening Berging  
Gevel - Achterzijde




Basistekening Berging  
Gevel - Linker zijde

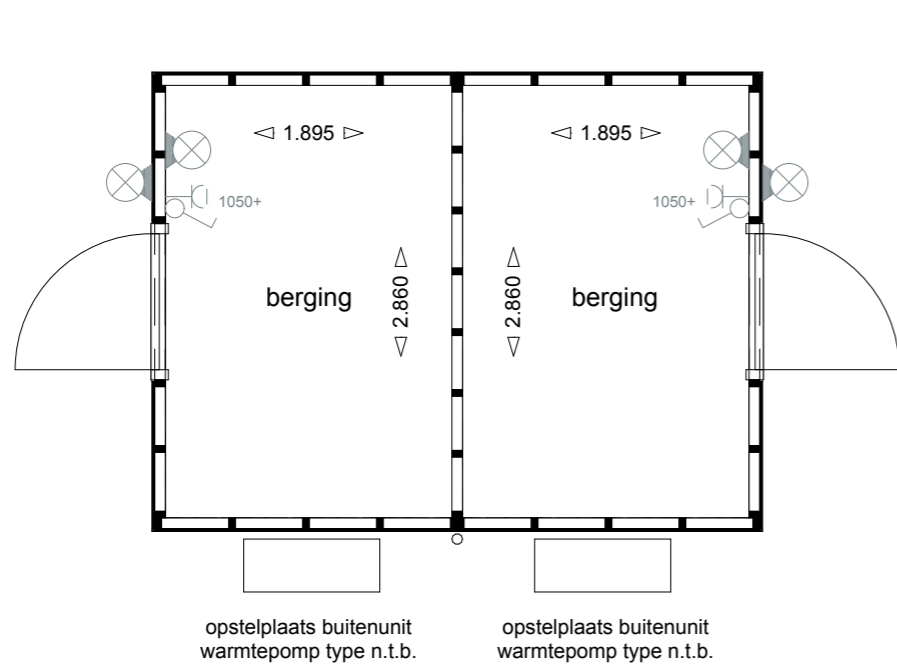

Basistekening Berging  
Plattegrond

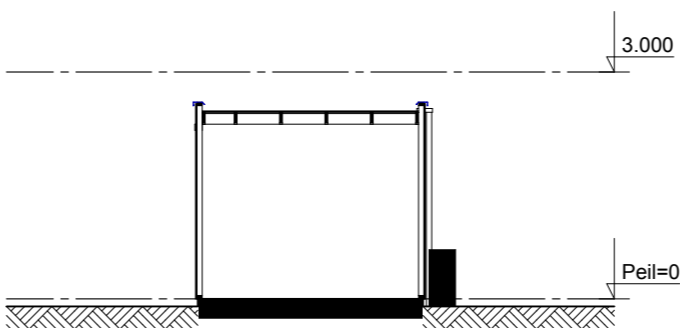

Basistekening Berging  
Doorsnede

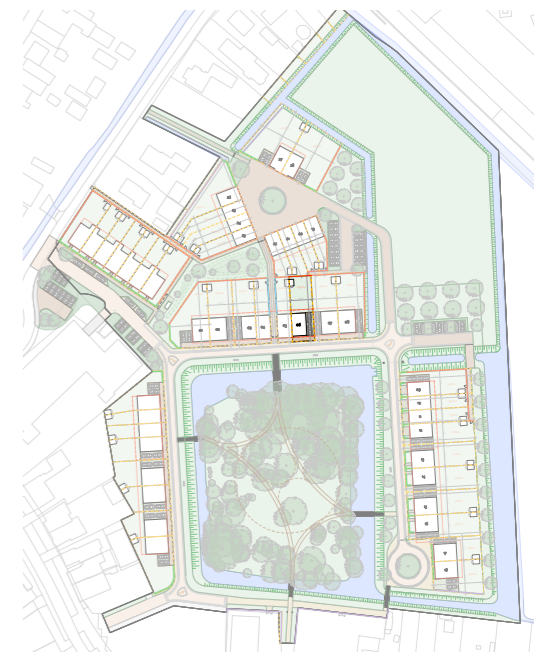

**THEDEMABORG**

projectnaam: Thedemaborg  
projectlocatie: Nietap  
projectnummer: G. 105094

opdrachtgever: Heijmans Woningbouw Noord  
architect: TWA Architecten  
fase: Verkooptekeningen DEFINITIEF  
onderwerp: Berging bouwnummer 06

**heijmans**

formaat: A3  
schaal: 1:50, 1:100  
datum: 30.05.2024  
gewijzigd: -

VK-238