

RENVOOI

ELEKTRISCHE INSTALLATIE


	Aansluitpunt 1 fase, nul en beschermingscontact. pv-install bedraad, niet afgemonteerd (loos in mk)
	Aansluitpunt voeding PV-installatie (indien PV-install aanwezig)
	Aansluitpunt niet bedraad
	Loze leiding wordt bedraad met UTP kabel, niet afgemonteerd
	Aansluitpunt TV
	Aansluitpunt DATA
	Deurbel
	Centraal aardpunt
	Centraaldoos tbv verlichting
	Beldrukker
	Enkelpolige schakelaar met wandcontactdoos
	Aansluitpunt tbv armatuur op wand
	Rookmelder, optisch op lichtnet conform NEN 2555
	Schakelaar, 1-polig
	Schakelaar, serie-
	Schakelaar, wissel-
	Schakelaar, wissel-, 2-voudige uitvoering
	Schakelaar, wissel-/enkelpolig
	Schakelaar, 3-standen tbv bediening ventilatie
	Sturing naar wp (rbe)
	Na-regeling (rr)
	Buitenvoeler (N-NO zijde schaduwrijk)
	Verdeelinrichting
	Wandcontactdoos 1-voudig met beschermingscontact
	Wandcontactdoos 1-voudig met beschermingscontact, waterdicht
	Wandcontactdoos 2-voudig met beschermingscontact, verticaal
	Wandcontactdoos 2-voudig met beschermingscontact, horizontaal
	Wandcontactdoos met wisselschakelaar
	Wandcontactdoos, perilex, 2x230V tbv fornuis
	Wandcontactdoos, perilex. mv 230V. WP 400V

VENTILATIE INSTALLATIE

	afzuigpunt mechanische ventilatie plafond
	afzuigpunt mechanische ventilatie wand
	toevoerpunt mechanische ventilatie plafond
	toevoerpunt mechanische ventilatie wand

ECOLOGISCHE VOORZIENINGEN

	Kast vleermuizen meervoudig
	Kast vleermuizen enkelvoudig
	Kast vleermuizen enkelvoudig (opbouw)
	Kast vleermuizen meervoudig (opbouw)
	Kast gierzwaluw
	Kast gierzwaluw (opbouw)
	Huiszwaluwkast dubbel (opbouw)
	Insectenblok Bee Brick
	Insectenhotel Salina

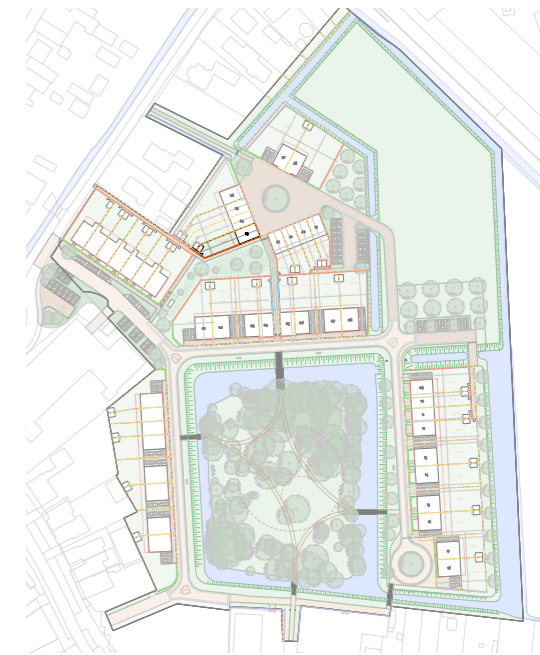


THEDEMABORG


projectnaam: Thedemaborg projectlocatie: Nietap projectnummer: G. 105094	
opdrachtgever: Heijmans Woningbouw Noord architect: TWA Architecten fase: Verkooptekeningen DEFINITIEF onderwerp: Renvooi bouwnummer 23	formaat: A3 schaal: 1:50 datum: 30.05.2024 gewijzigd: -
VK-540	

2.736

9.714

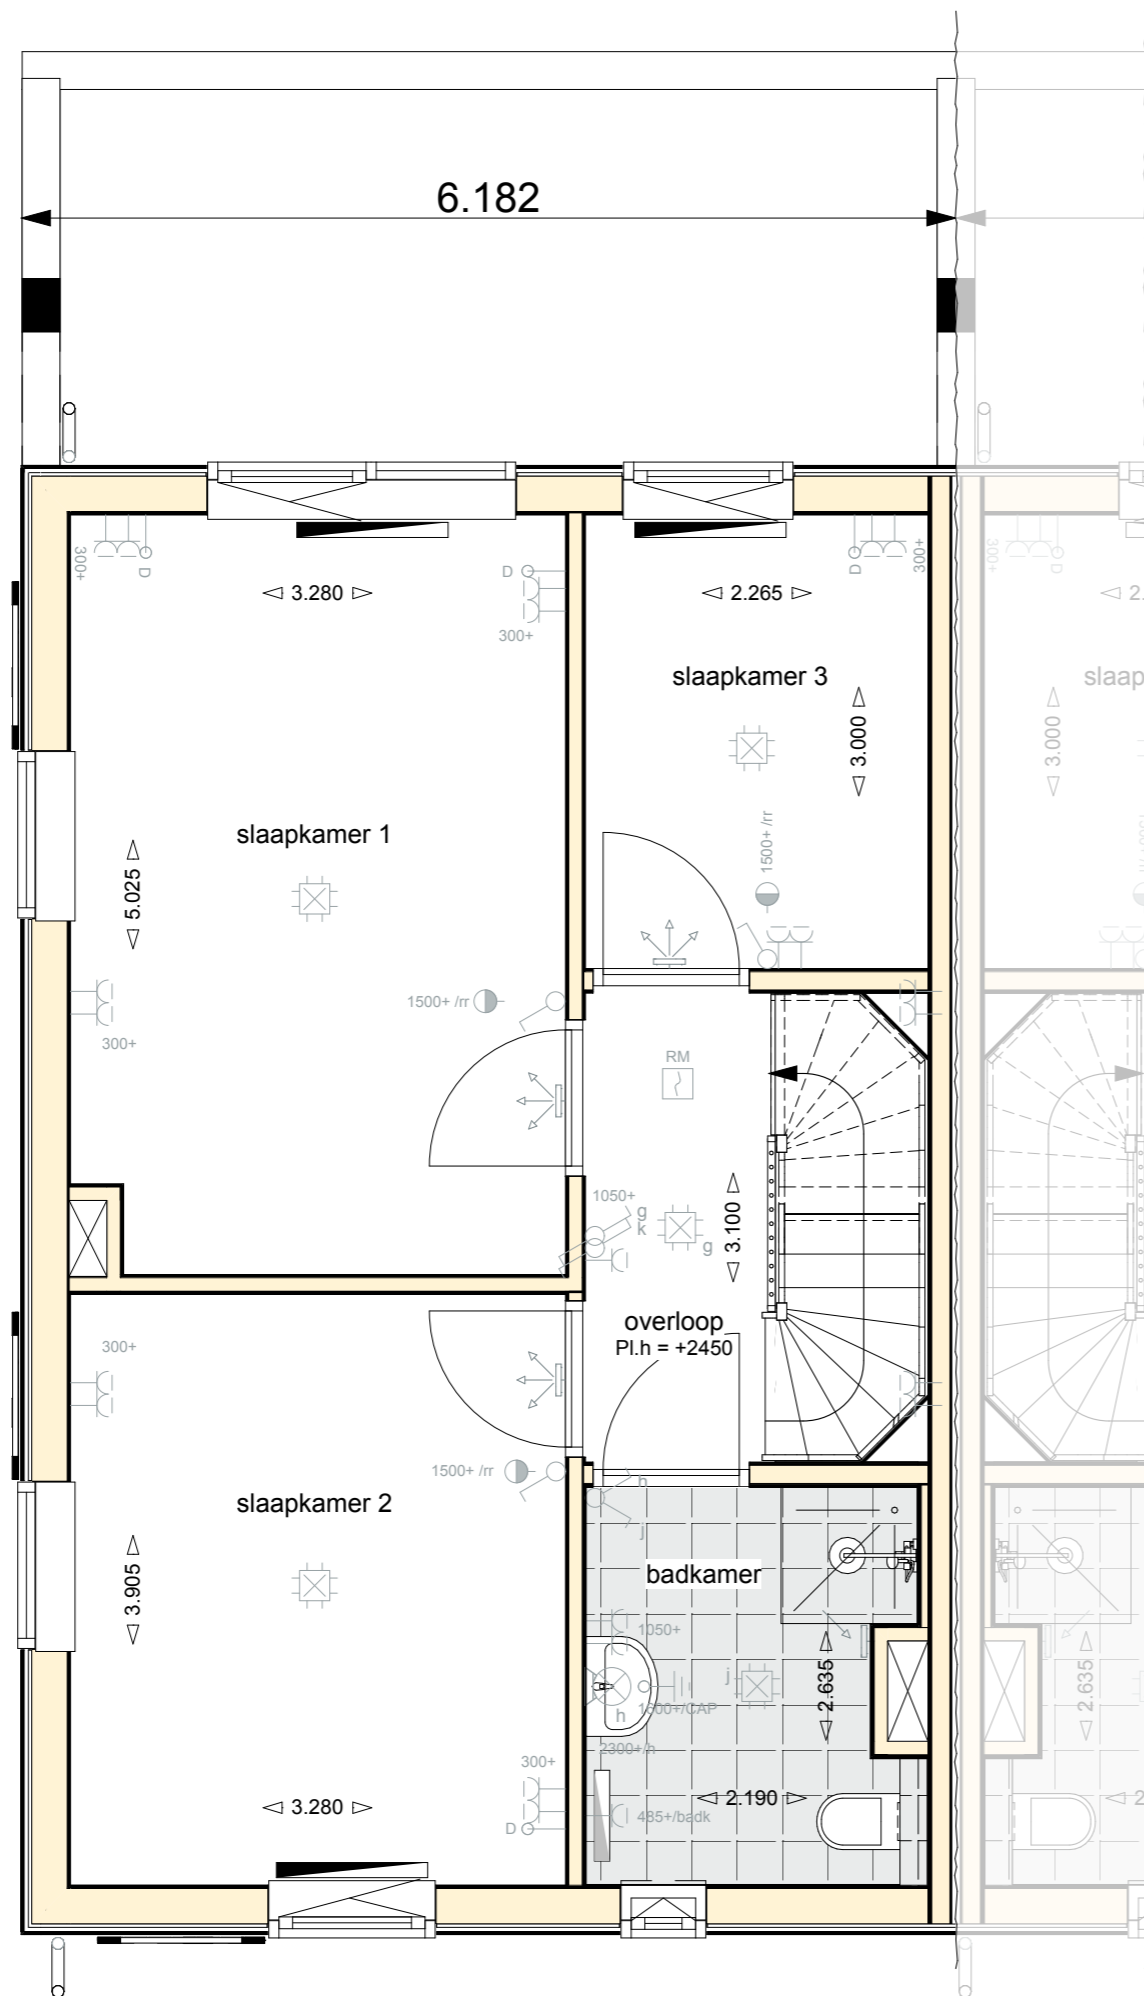

Basistekening Schuurwoning
Plattegrond - Eerste verdieping

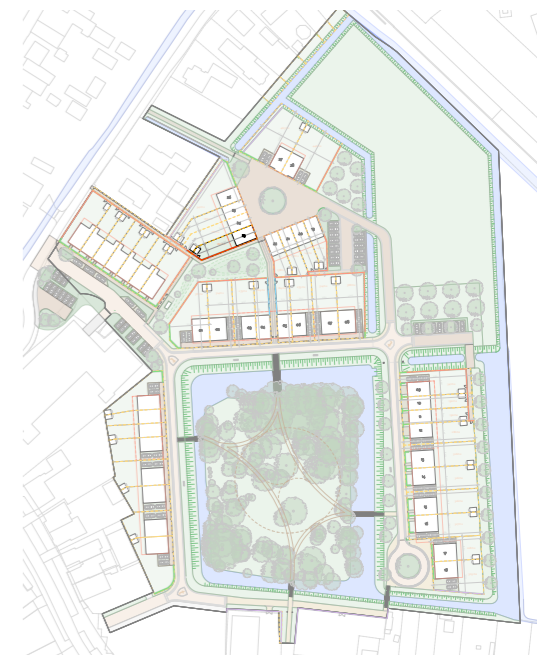

THEDEMABORG

projectnaam: Thedemaborg
 projectlocatie: Nietap
 projectnummer: G. 105094

opdrachtgever: Heijmans Woningbouw Noord
 architect: TWA Architecten
 fase: Verkooptekeningen DEFINITIEF
 onderwerp: Eerste verdieping bouwnummer 23


heijmans

formaat: A3
 schaal: 1:50
 datum: 30.05.2024
 gewijzigd: -


VK-542

2.736

9.714

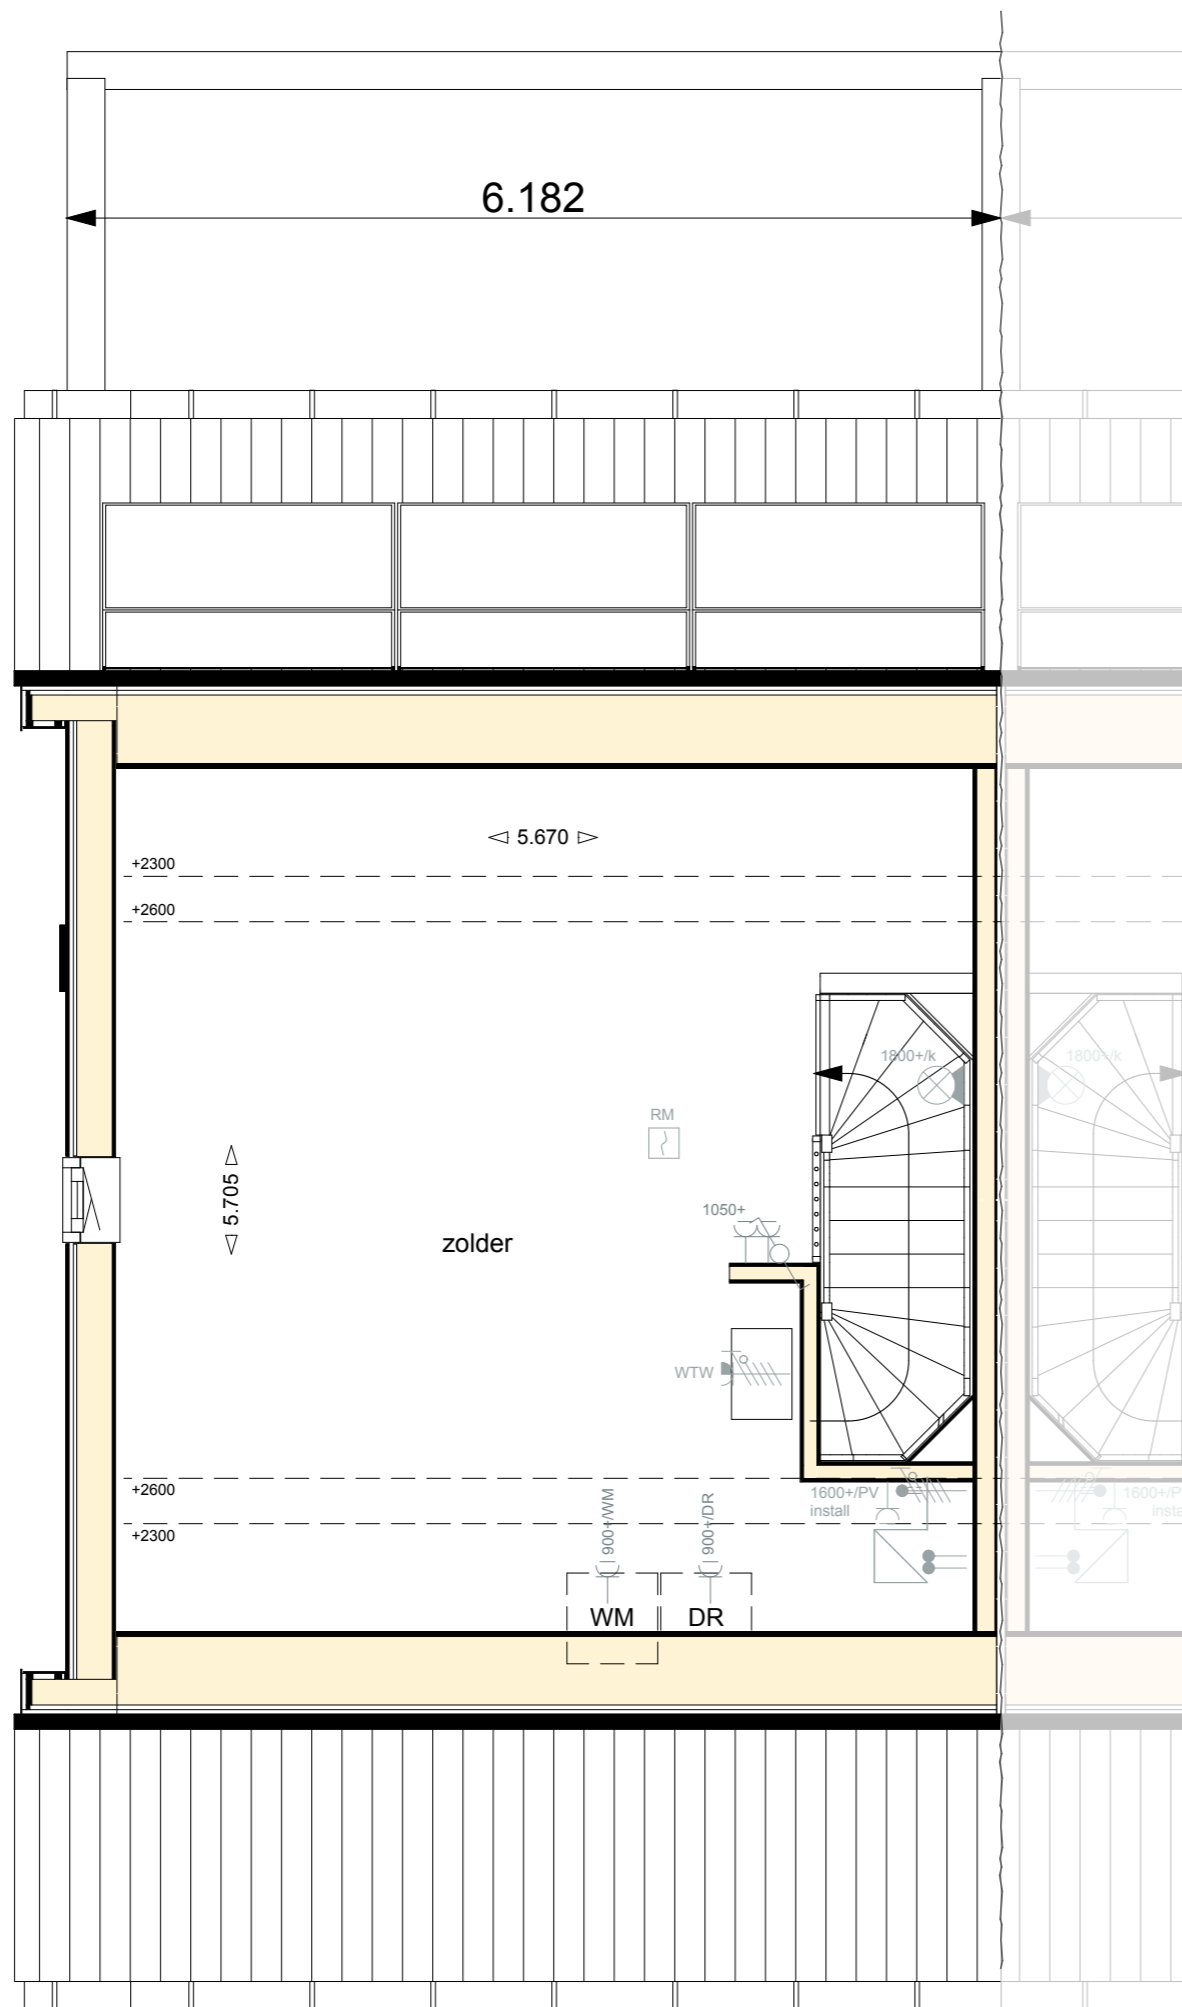

Basistekening Schuurwoning
Plattegrond - Tweede verdieping

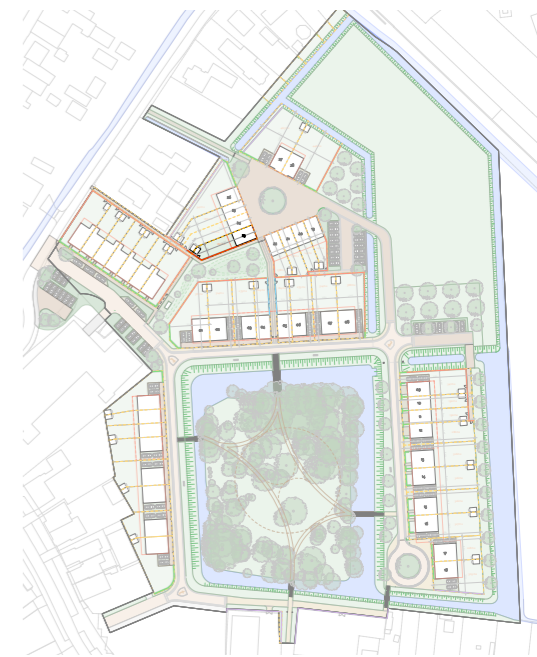

THEDEMABORG



projectnaam: Thedemaborg
 projectlocatie: Nietap
 projectnummer: G. 105094

opdrachtgever: Heijmans Woningbouw Noord
 architect: TWA Architecten
 fase: Verkooptekeningen DEFINITIEF
 onderwerp: Tweede verdieping bouwnummer 23

heijmans

formaat: A3
 schaal: 1:50
 datum: 30.05.2024
 gewijzigd: -

VK-543

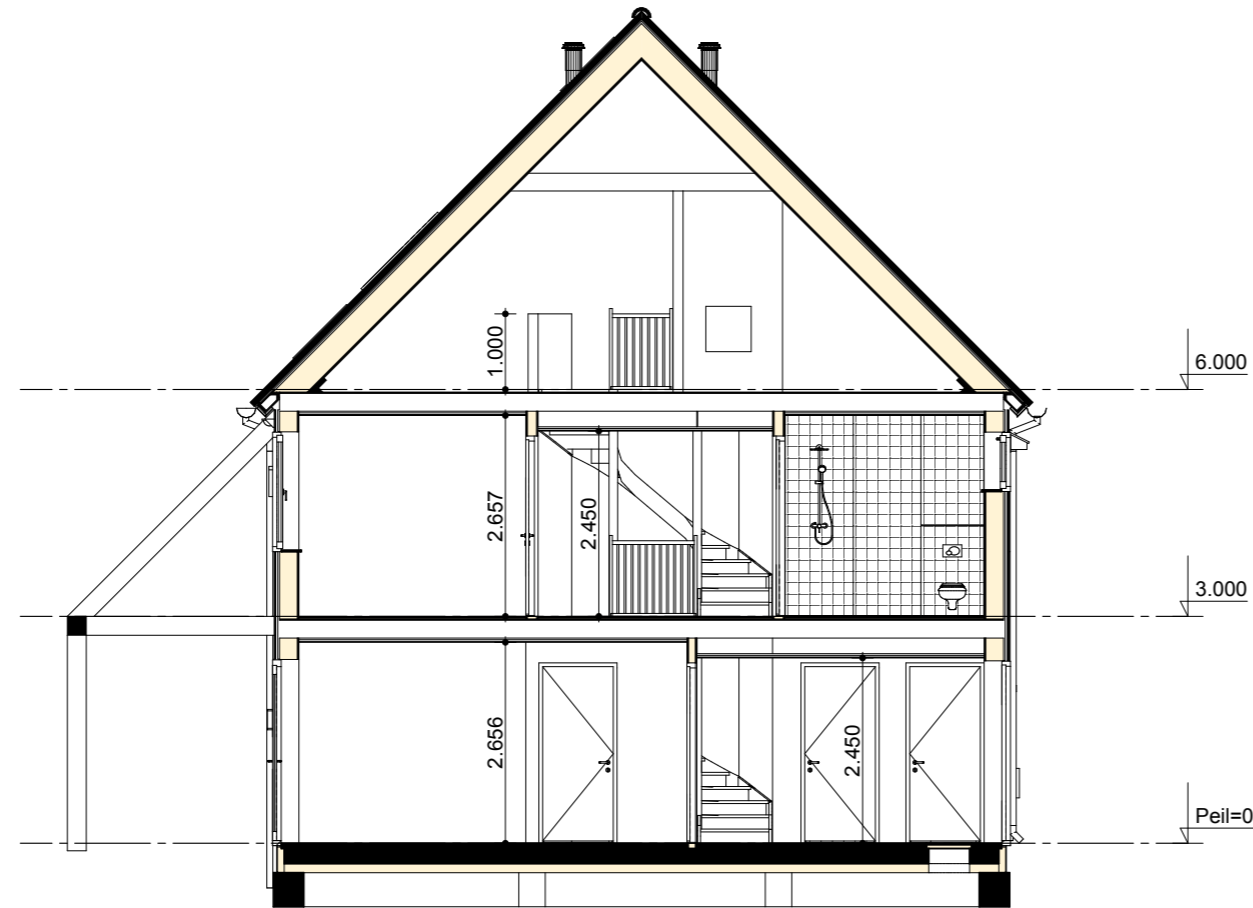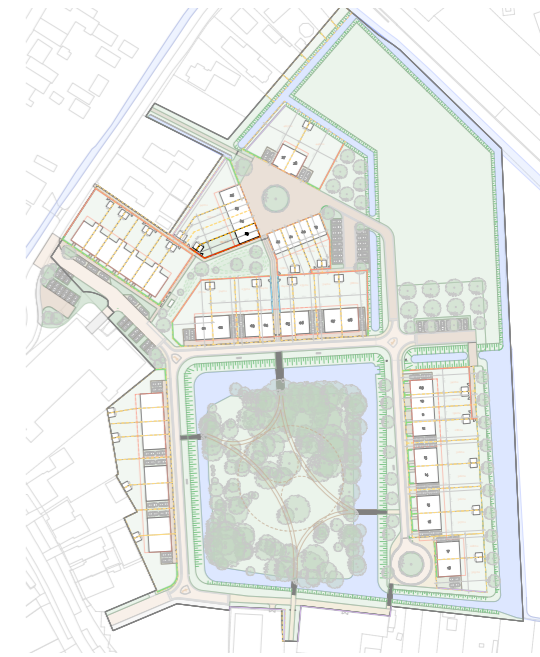

Basistekening Schuurwoning
Doorsnede

THEDEMABORG


projectnaam: Thedemaborg
 projectlocatie: Nietap
 projectnummer: G. 105094

opdrachtgever: Heijmans Woningbouw Noord
 architect: TWA Architecten
 fase: Verkooptekeningen **DEFINITIEF**
 onderwerp: Doorsnede bouwnummer 23

heijmans

formaat: A3
 schaal: 1:100
 datum: 30.05.2024
 gewijzigd: -

VK-544

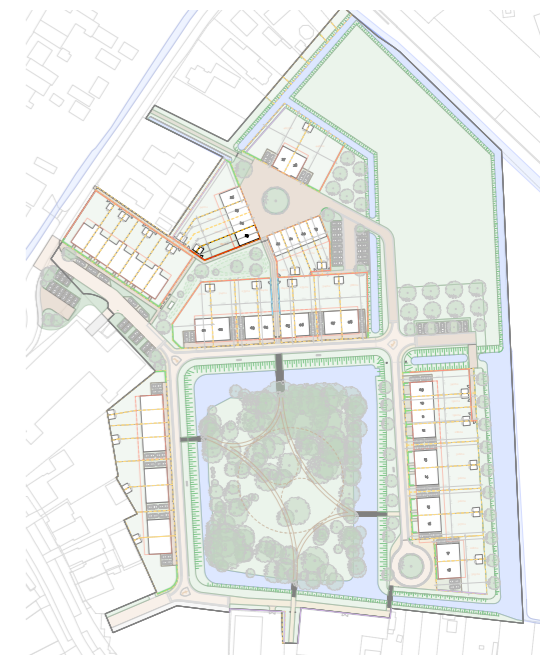

Basistekening Schuurwoning
Gevel - Voorzijde

THEDEMABORG



projectnaam: Thedemaborg
 projectlocatie: Nietap
 projectnummer: G. 105094

 opdrachtgever: Heijmans Woningbouw Noord
 architect: TWA Architecten
 fase: Verkooptekeningen **DEFINITIEF**
 onderwerp: Voorgevel bouwnummer 23



formaat: A3
 schaal: 1:100
 datum: 30.05.2024
 gewijzigd: -

VK-545

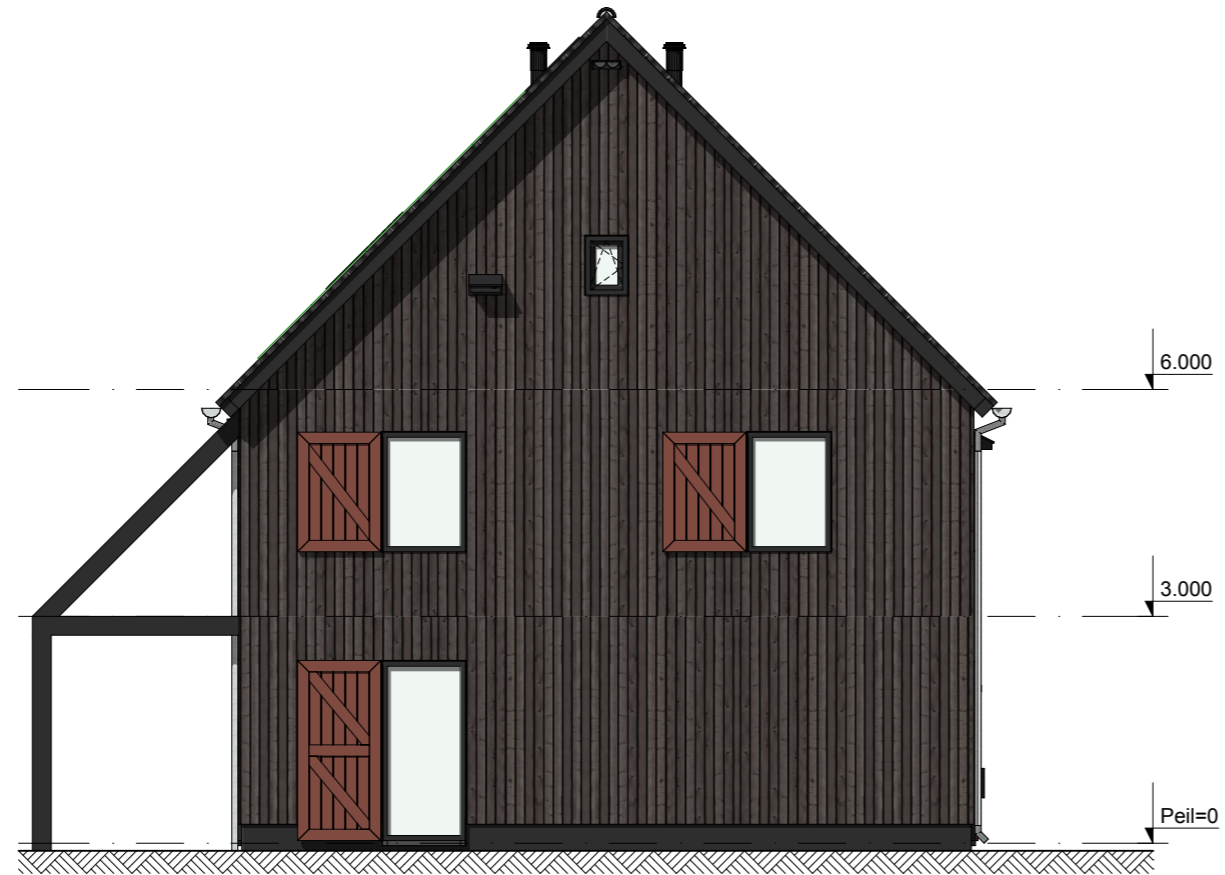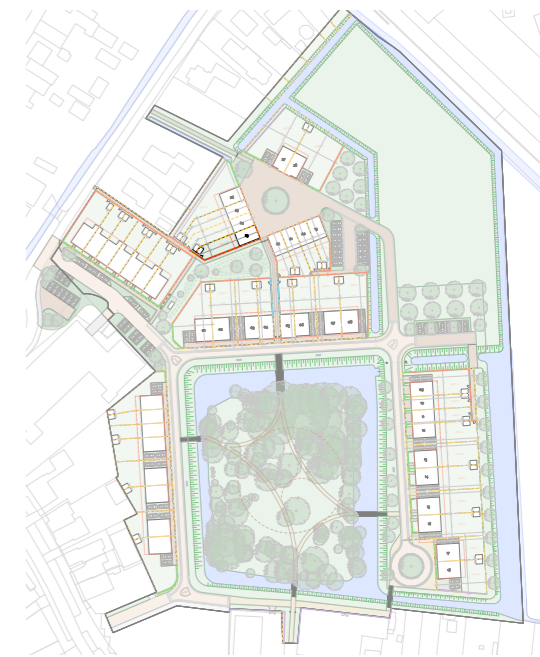

Basistekening Schuurwoning
Gevel - Linker zijde

THEDEMABORG


projectnaam: Thedemaborg
 projectlocatie: Nietap
 projectnummer: G. 105094

 opdrachtgever: Heijmans Woningbouw Noord
 architect: TWA Architecten
 fase: Verkooptekeningen **DEFINITIEF**
 onderwerp: Linker zijgevel bouwnummer 23



formaat: A3
 schaal: 1:100
 datum: 30.05.2024
 gewijzigd: -

VK-546

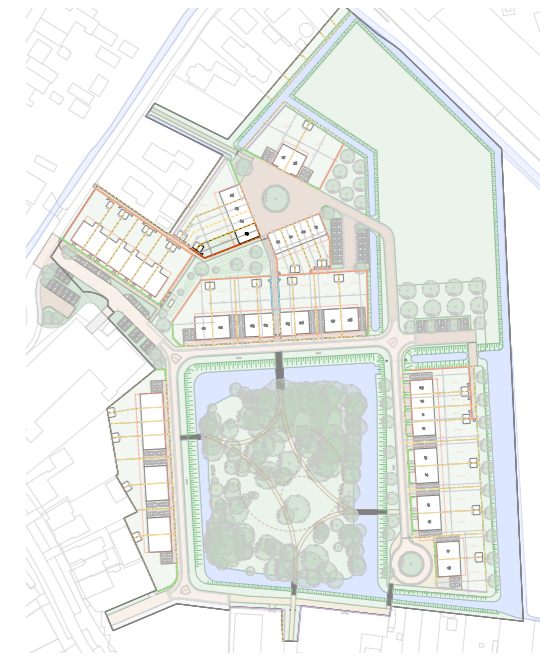

Basistekening Schuurwoning
Gevel - Achterzijde

THEDEMABORG

projectnaam: Thedemaborg
 projectlocatie: Nietap
 projectnummer: G. 105094

 opdrachtgever: Heijmans Woningbouw Noord
 architect: TWA Architecten
 fase: Verkooptekeningen **DEFINITIEF**
 onderwerp: Achtergevel bouwnummer 23

heijmans

formaat: A3
 schaal: 1:100
 datum: 30.05.2024
 gewijzigd: -

VK-547



Basistekening Berging
Gevel - Voorzijde




Basistekening Berging
Gevel - Rechter zijde




Basistekening Berging
Gevel - Achterzijde




Basistekening Berging
Gevel - Linker zijde

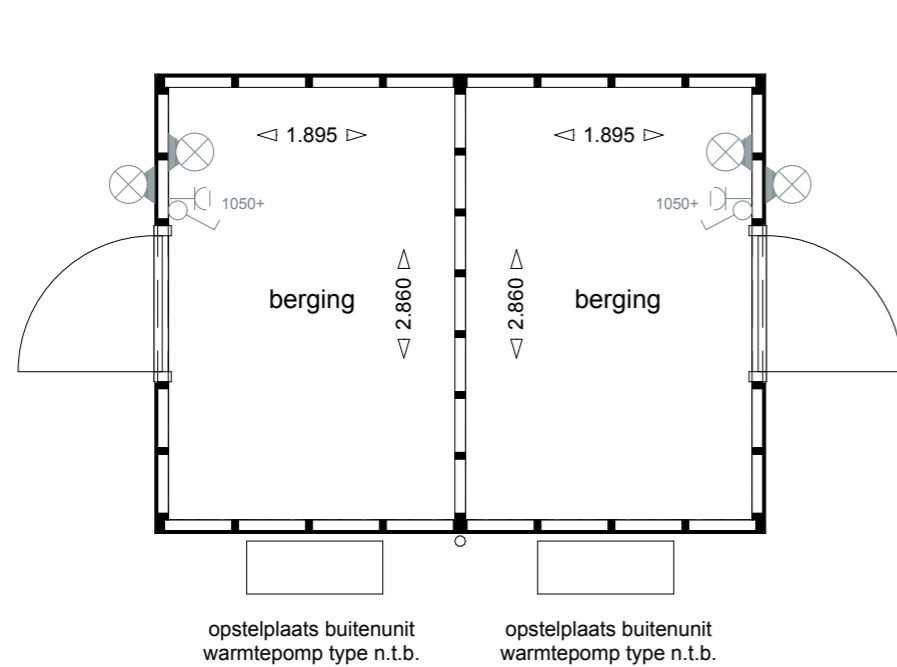

Basistekening Berging
Plattegrond

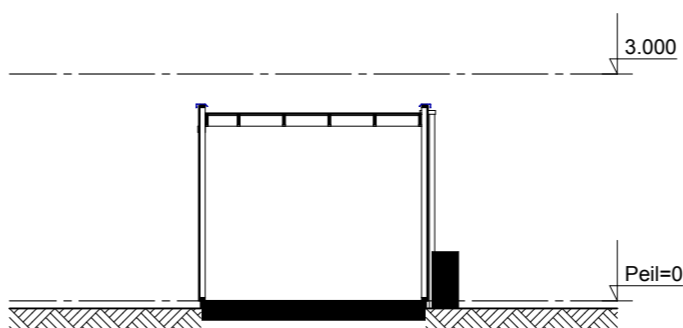

Basistekening Berging
Doorsnede

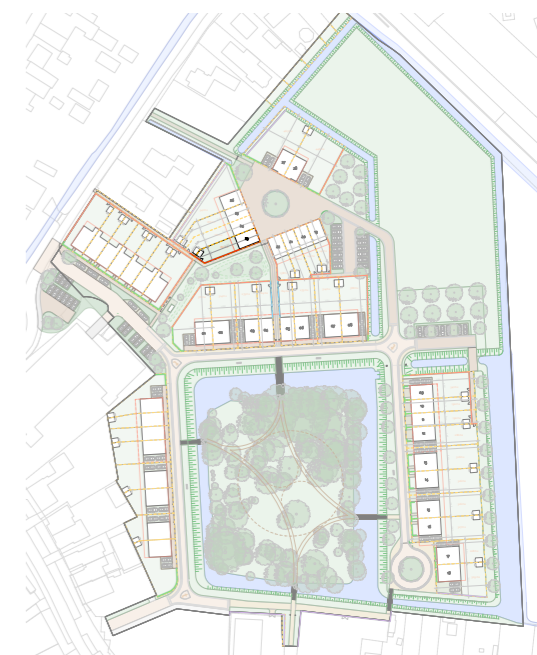

THEDEMABORG

projectnaam: Thedemaborg
projectlocatie: Nietap
projectnummer: G. 105094

opdrachtgever: Heijmans Woningbouw Noord
architect: TWA Architecten
fase: Verkooptekeningen DEFINITIEF
onderwerp: Berging bouwnummer 23

heijmans

formaat: A3
schaal: 1:50, 1:100
datum: 30.05.2024
gewijzigd: -

VK-548