

# WOONWENSENBOEK

WONINGTYPE BORGWONING

heijmans

# RENVOOI

## ELEKTRISCHE INSTALLATIE

	Aansluitpunt 1 fase, nul en beschermingscontact. pv-install bedraad, niet afgemonteerd (loos in mk)
	Aansluitpunt voeding PV-installatie (indien PV-install aanwezig)
	Aansluitpunt niet bedraad
	Loze leiding wordt bedraad met UTP kabel, niet afgemonteerd
	Aansluitpunt TV
	Aansluitpunt DATA
	Deurbel
	Centraal aardpunt
	Centraaldoos tbv verlichting
	Beldrukker
	Enkelpolige schakelaar met wandcontactdoos
	Aansluitpunt tbv armatuur op wand
	Rookmelder, optisch op lichtnet conform NEN 2555
	Schakelaar, 1-polig
	Schakelaar, serie-
	Schakelaar, wissel-
	Schakelaar, wissel-, 2-voudige uitvoering
	Schakelaar, wissel-/enkelpolig
	Schakelaar, 3-standen tbv bediening ventilatie
	Sturing naar wp (rbe)
	Na-regeling (rr)
	Buitenvoeler (N-NO zijde schaduwrijk)
	Verdeelinrichting
	Wandcontactdoos 1-voudig met beschermingscontact
	Wandcontactdoos 1-voudig met beschermingscontact, waterdicht
	Wandcontactdoos 2-voudig met beschermingscontact, verticaal
	Wandcontactdoos 2-voudig met beschermingscontact, horizontaal
	Wandcontactdoos met wisselschakelaar
	Wandcontactdoos, perilex, 2x230V tbv fornuis
	Wandcontactdoos, perilex. mv 230V. WP 400V

## VENTILATIE INSTALLATIE

	afzuigpunt mechanische ventilatie plafond
	afzuigpunt mechanische ventilatie wand
	toevoerpunt mechanische ventilatie plafond
	toevoerpunt mechanische ventilatie wand

## ECOLOGISCHE VOORZIENINGEN

	Kast vleermuizen meervoudig
	Kast vleermuizen enkelvoudig
	Kast vleermuizen enkelvoudig (opbouw)
	Kast vleermuizen meervoudig (opbouw)
	Kast gierzwaluw
	Kast gierzwaluw (opbouw)
	Huiszwaluwkast dubbel (opbouw)
	Insectenblok Bee Brick
	Insectenhotel Salina



# THEDEMABORG


projectnaam: Thedemaborg  
 projectlocatie: Nietap  
 projectnummer: G. 105094

opdrachtgever: Heijmans Woningbouw Noord  
 architect: TWA Architecten  
 fase: Verkooptekeningen DEFINITIEF  
 onderwerp: Renvooi

**heijmans**

formaat: A3  
 schaal: 1:50  
 datum: 30.05.2024  
 gewijzigd: -

VK-700

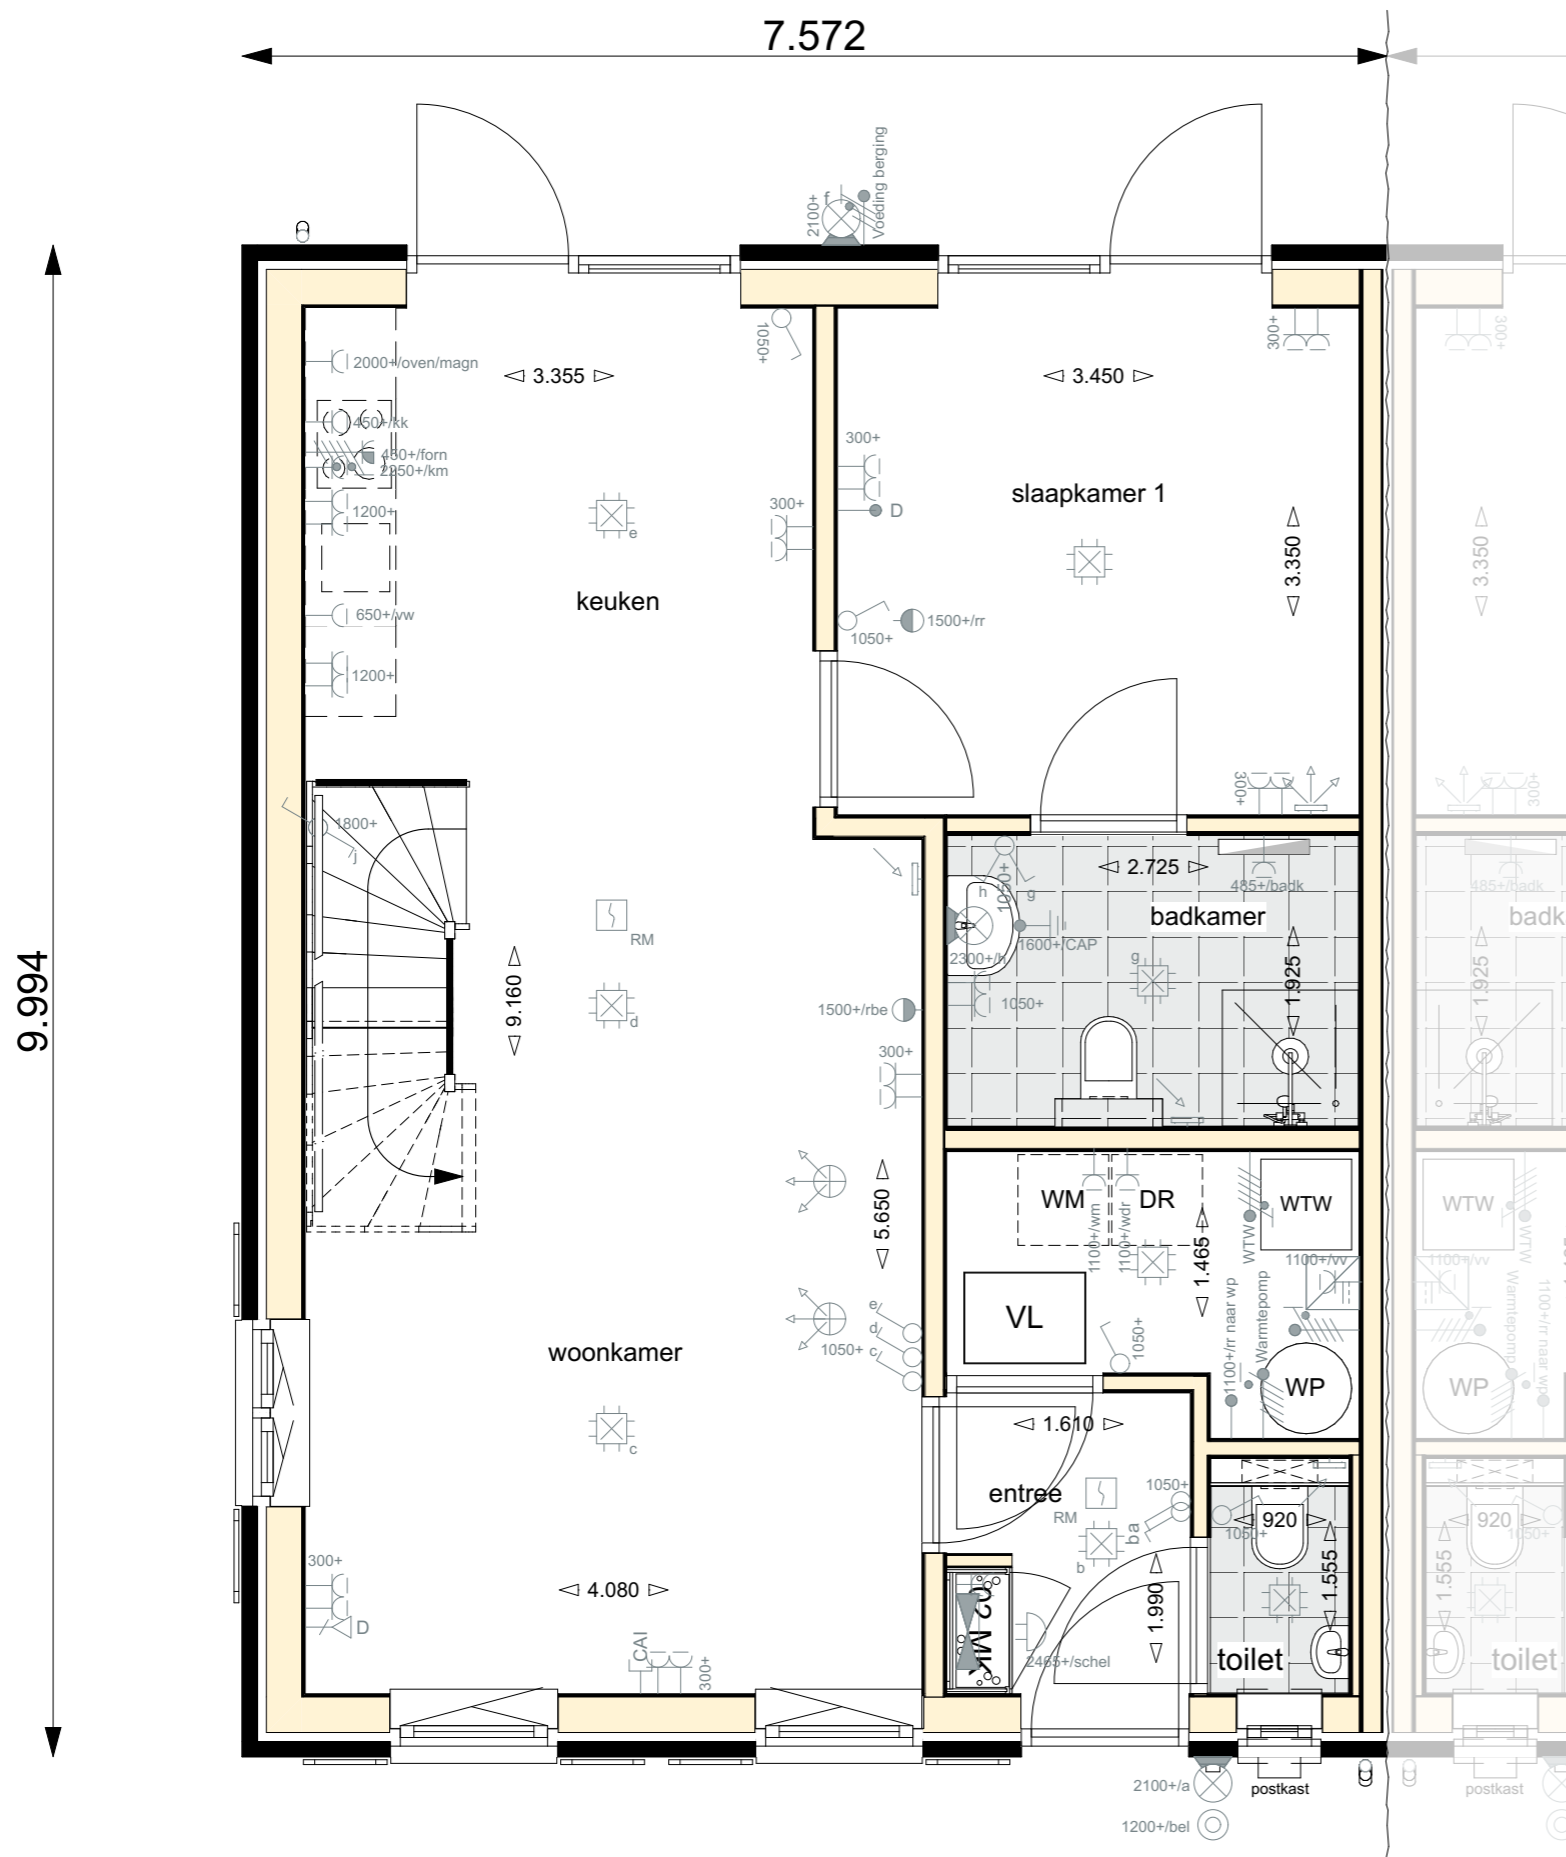

Basistekening Borgwoningen  
Beganegron | Basiswoning


# THEDEMABORG

projectnaam: Thedemaborg  
 projectlocatie: Nietap  
 projectnummer: G. 105094  
  
 opdrachtgever: Heijmans Woningbouw Noord  
 architect: TWA Architecten  
 fase: Verkooptekeningen DEFINITIEF  
 onderwerp: Beginegron | Basiswoning



formaat: A3  
 schaal: 1:50  
 datum: 30.05.2024  
 gewijzigd: 04.07.2024

VK-730

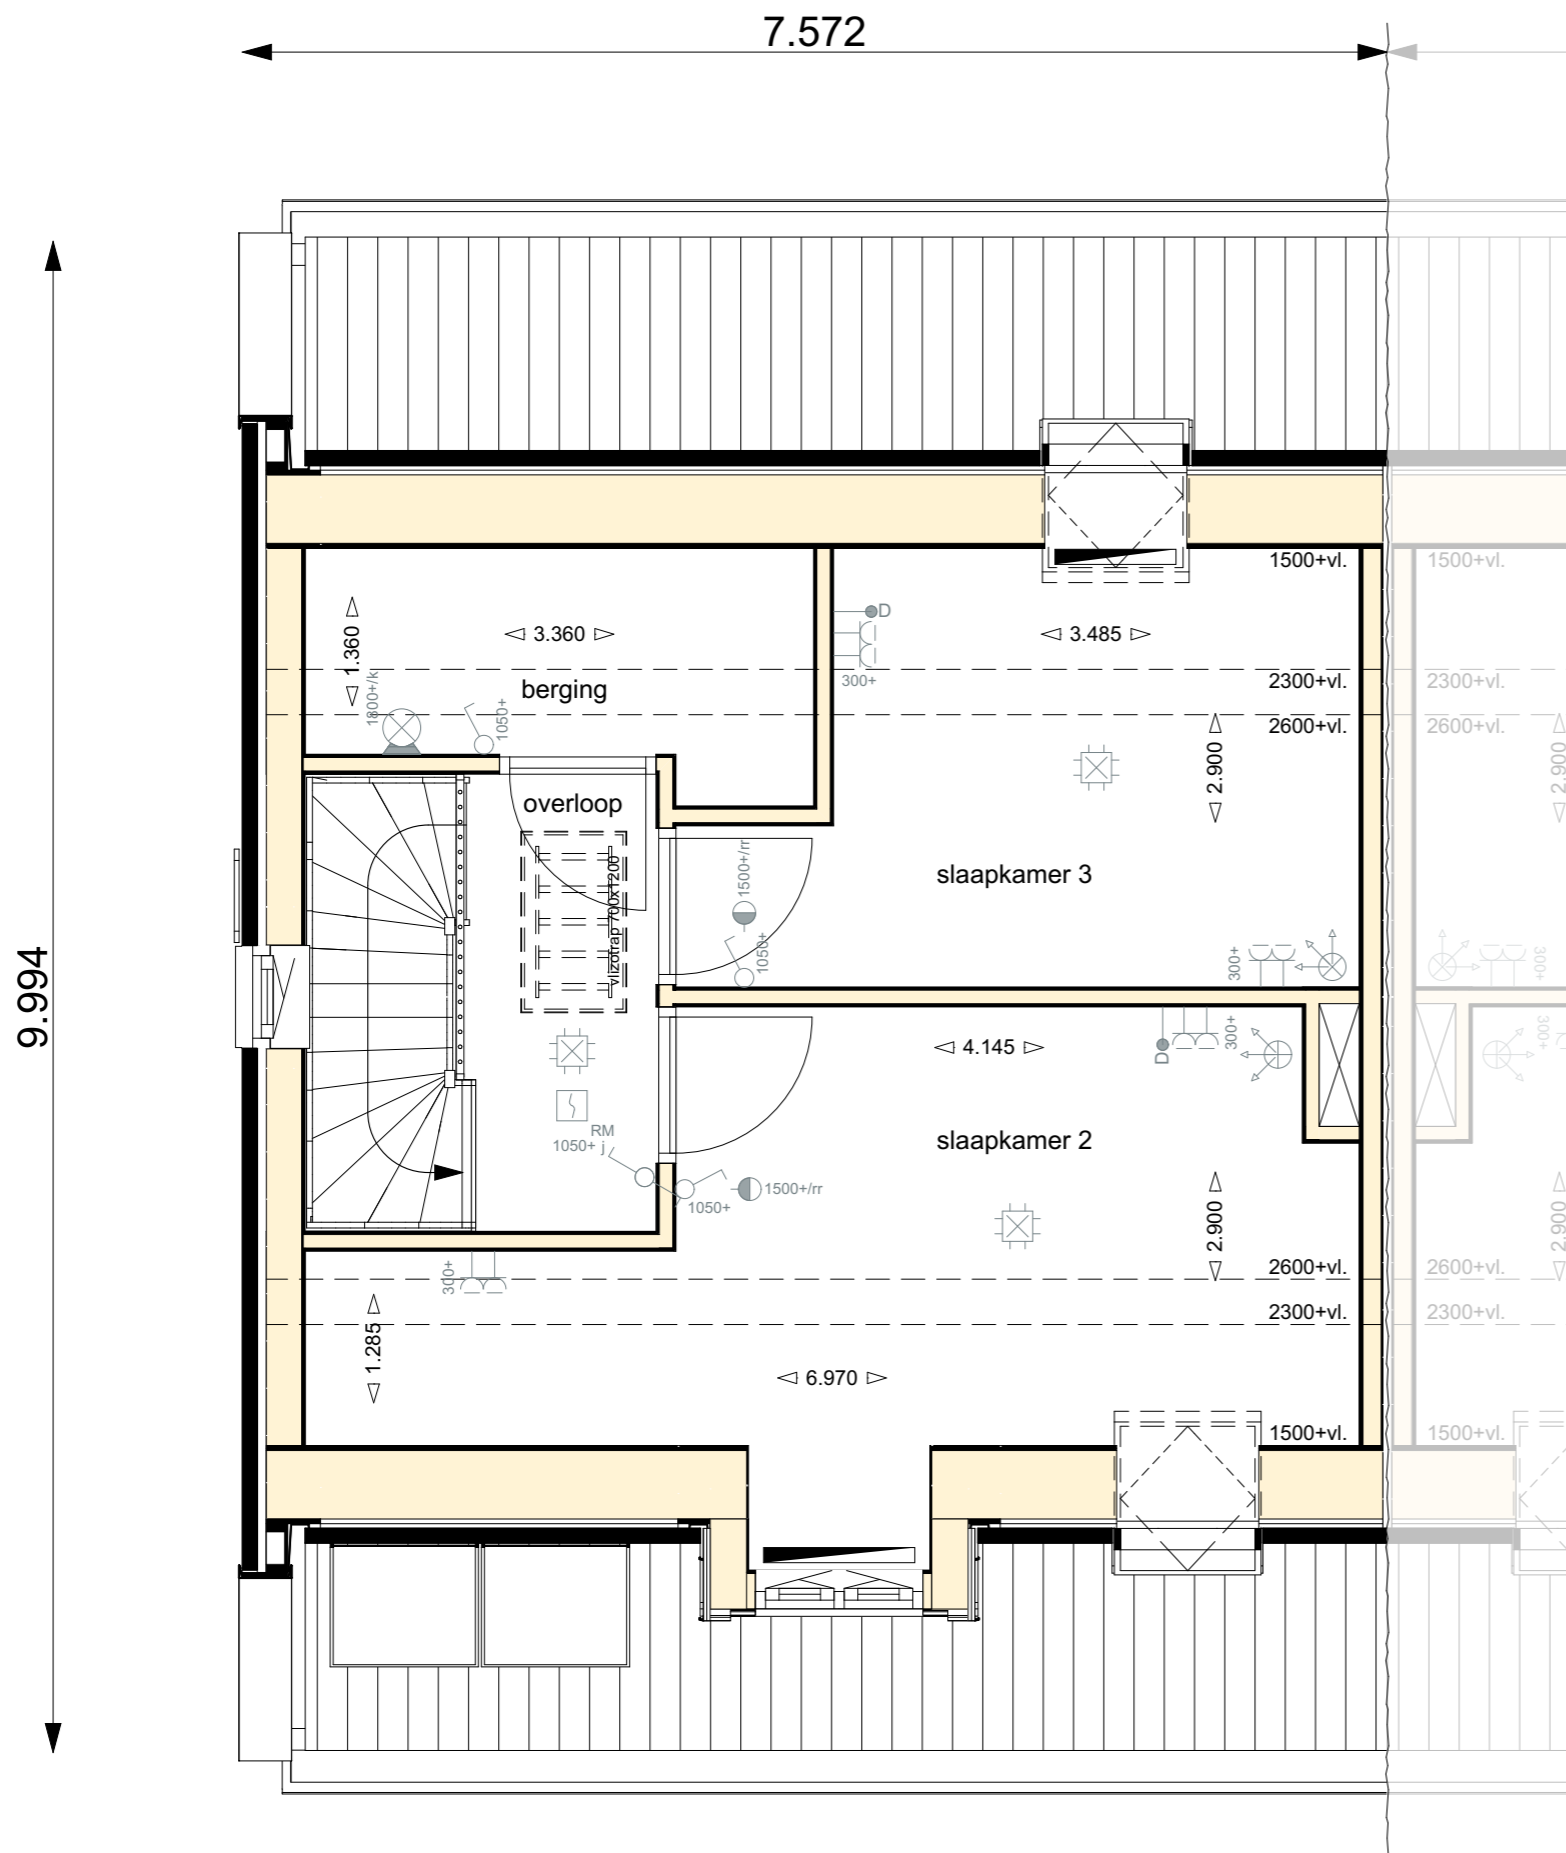

Basistekening Borgwoningen  
Eerste verdieping | Basiswoning



**THEDEMABORG**


projectnaam: Thedemaborg  
projectlocatie: Nietap  
projectnummer: G. 105094

opdrachtgever: Heijmans Woningbouw Noord  
architect: TWA Architecten  
fase: Verkooptekeningen DEFINITIEF  
onderwerp: Eerste verdieping | Basiswoning

**heijmans**

formaat: A3  
schaal: 1:50  
datum: 30.05.2024  
gewijzigd: -

VK-731

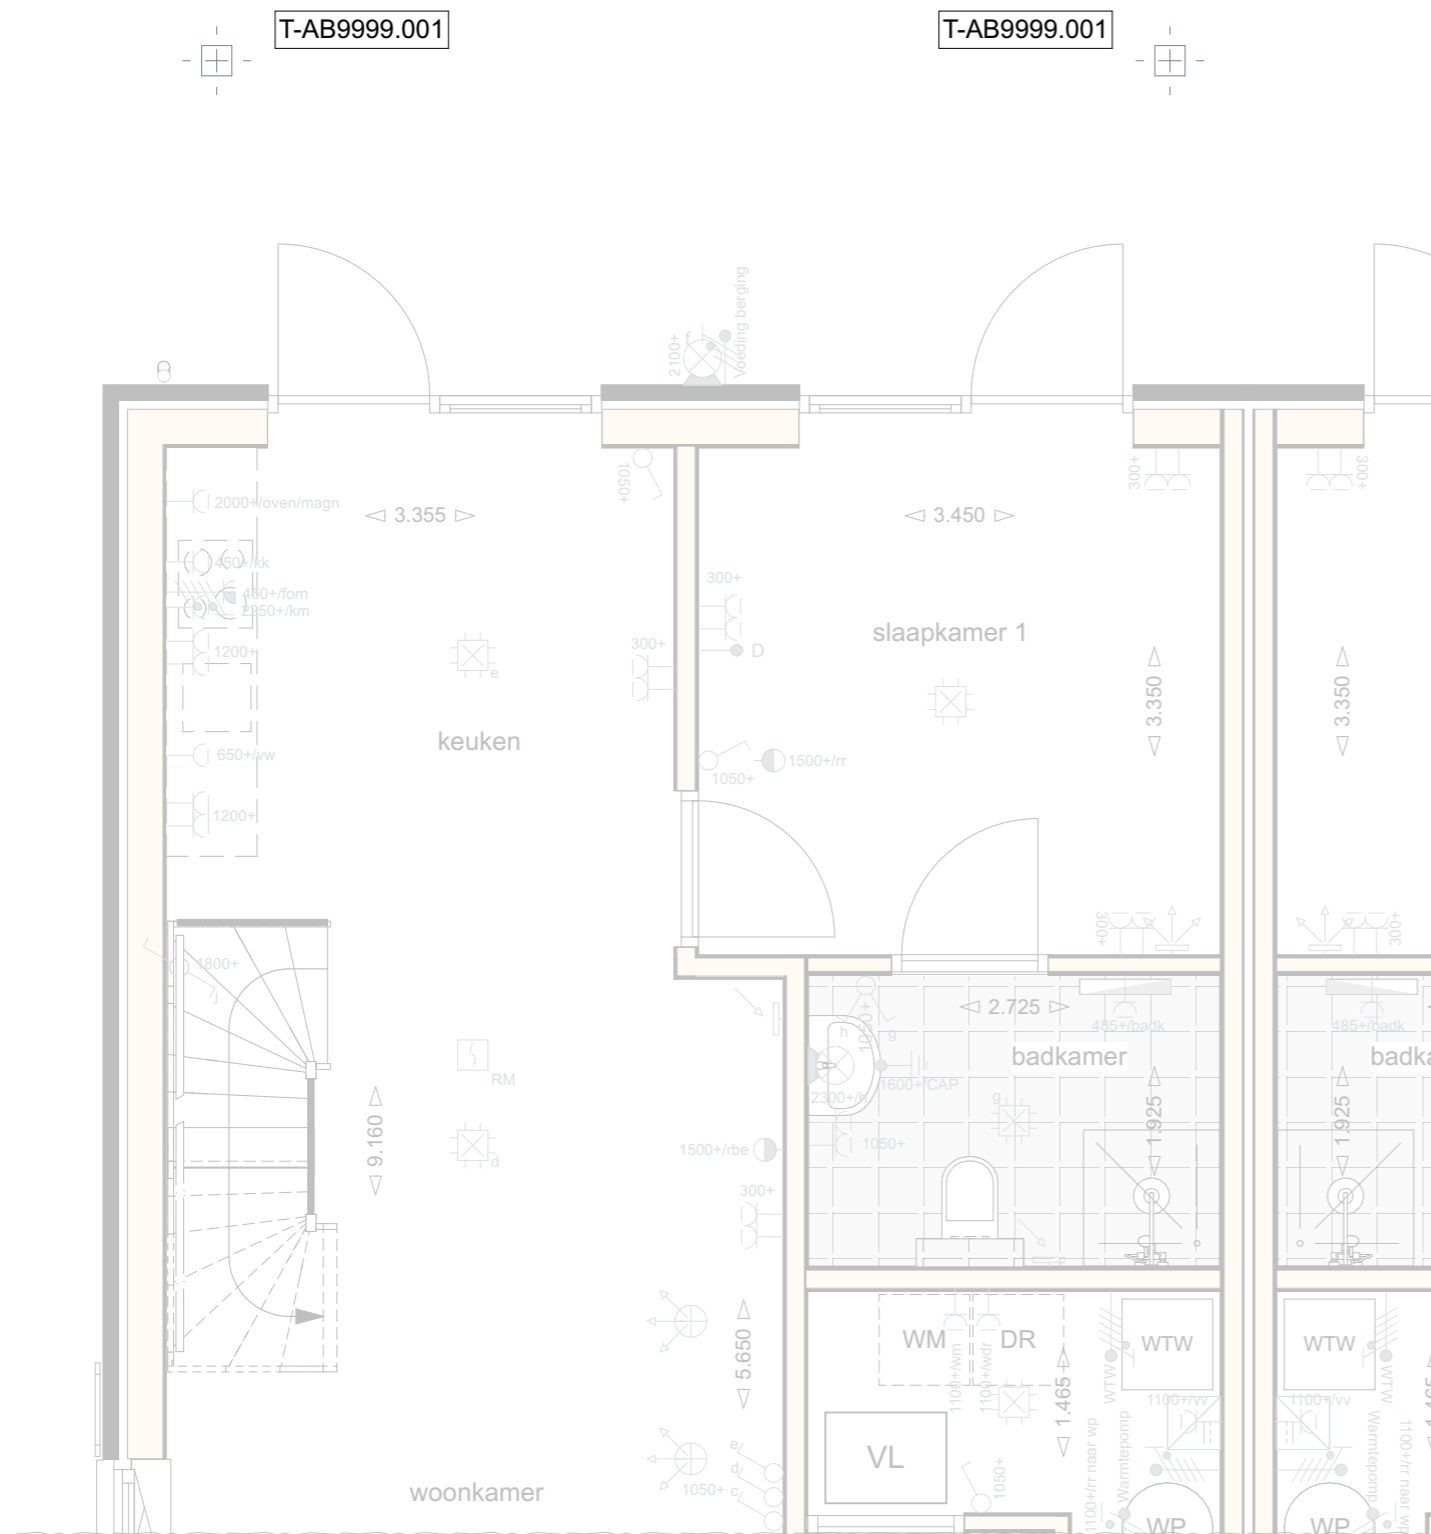

T-AB9999.001 Voorbereiding tbv aanbouw aan de achtergevel na oplevering

Basistekening Borgwoning  
 Beganegrond | Optie voorbereiding op aanbouw 1,2 m<sup>1</sup> / 2,4 m<sup>1</sup>



# THEDEMABORG


projectnaam: Thedemaborg  
 projectlocatie: Nietap  
 projectnummer: G. 105094

opdrachtgever: Heijmans Woningbouw Noord  
 architect: TWA Architecten  
 fase: Verkooptekeningen DEFINITIEF  
 onderwerp: Optie voorbereiding op aanbouw

**heijmans**

formaat: A3  
 schaal: 1:50  
 datum: 30.05.2024  
 gewijzigd: -

VK-732-A

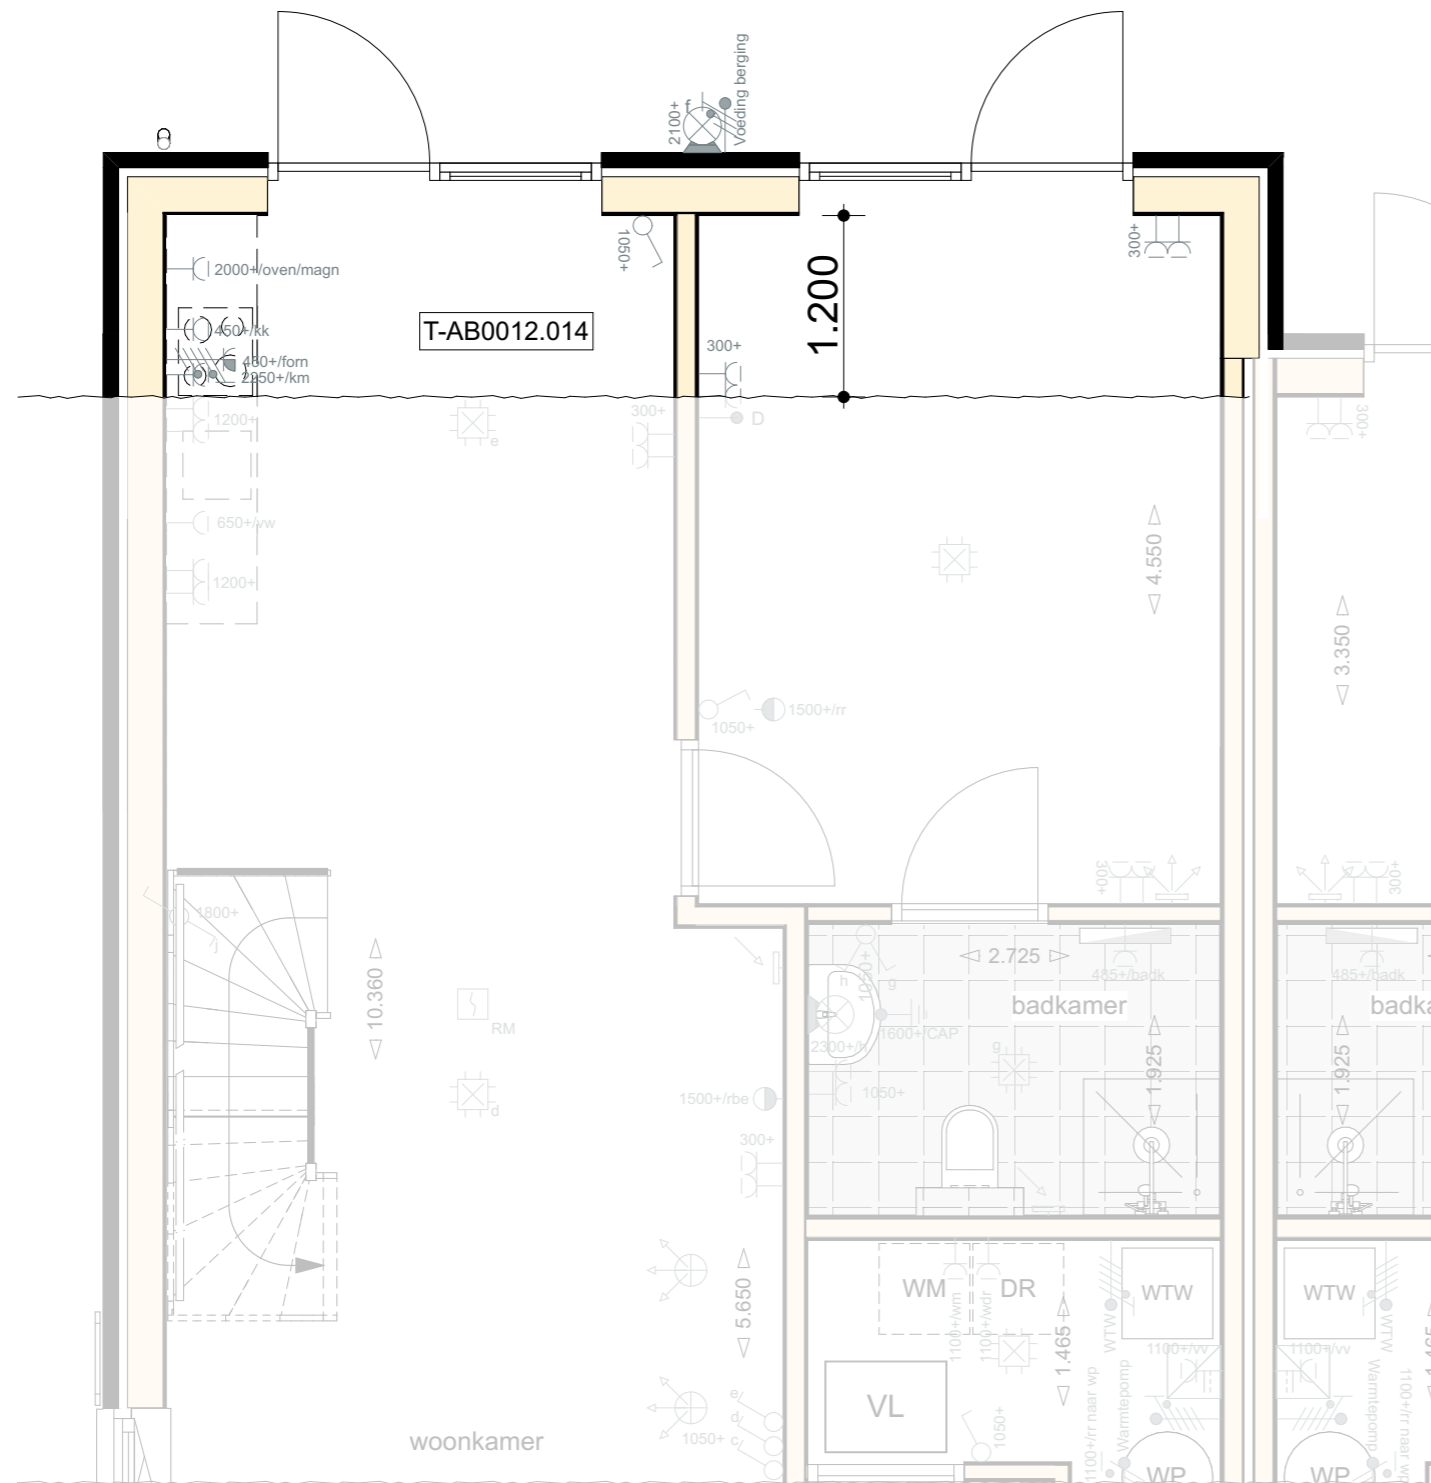

T-AB0012.014 Optie uitbouw 1200

Basistekening Borgwoning  
 Beganegrond | Optie uitbouw | 1,2 m<sup>1</sup>



# THEDEMABORG


projectnaam: Thedemaborg  
 projectlocatie: Nietap  
 projectnummer: G. 105094

opdrachtgever: Heijmans Woningbouw Noord  
 architect: TWA Architecten  
 fase: Verkooptekeningen DEFINITIEF  
 onderwerp: Optie uitbouw | 1,2 m



formaat: A3  
 schaal: 1:50  
 datum: 30.05.2024  
 gewijzigd: -


VK-732-B

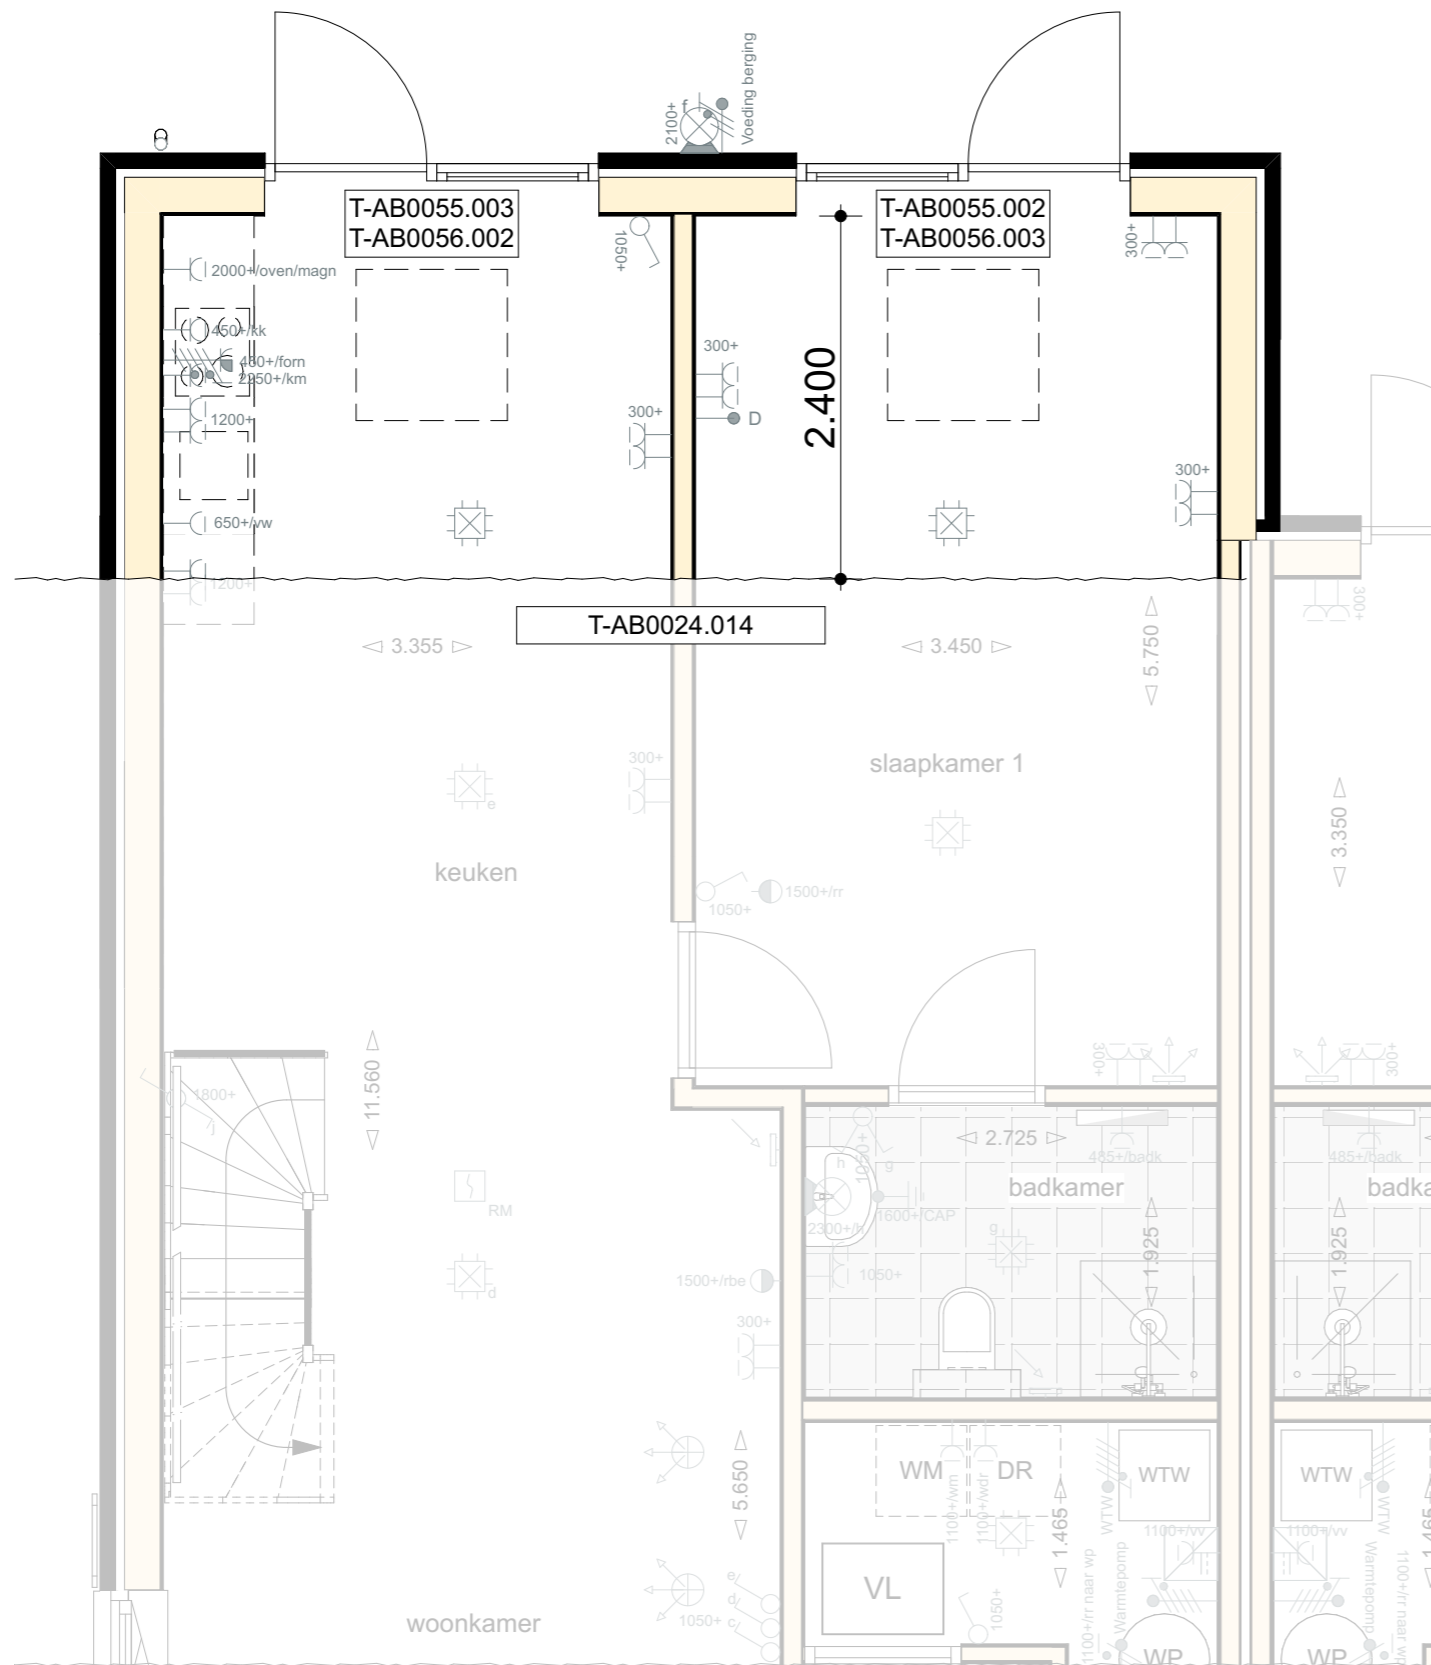


T-AB0024.014 Optie uitbouw 2400  
 T-AB0055.002 Lichtkoepel in het dak van de aanbouw / uitbouw  
 T-AB0055.003 Lichtkoepel in het dak van de aanbouw / uitbouw  
 T-AB0056.002 De lichtkoepel voorzien van geïntegreerde zonwering

Basistekening Borgwoning  
 Beganegrond | Optie uitbouw | 2,4 m<sup>1</sup>

# THEDEMABORG

<p>projectnaam: Thedemaborg          projectlocatie: Nietap          projectnummer: G. 105094</p>	
<p>opdrachtgever: Heijmans Woningbouw Noord          architect: TWA Architecten          fase: Verkooptekeningen DEFINITIEF          onderwerp: Optie uitbouw   2,4 m</p>	<p>formaat: A3          schaal: 1:50          datum: 30.05.2024          gewijzigd: -</p>
<p><b>VK-732-C</b></p>	

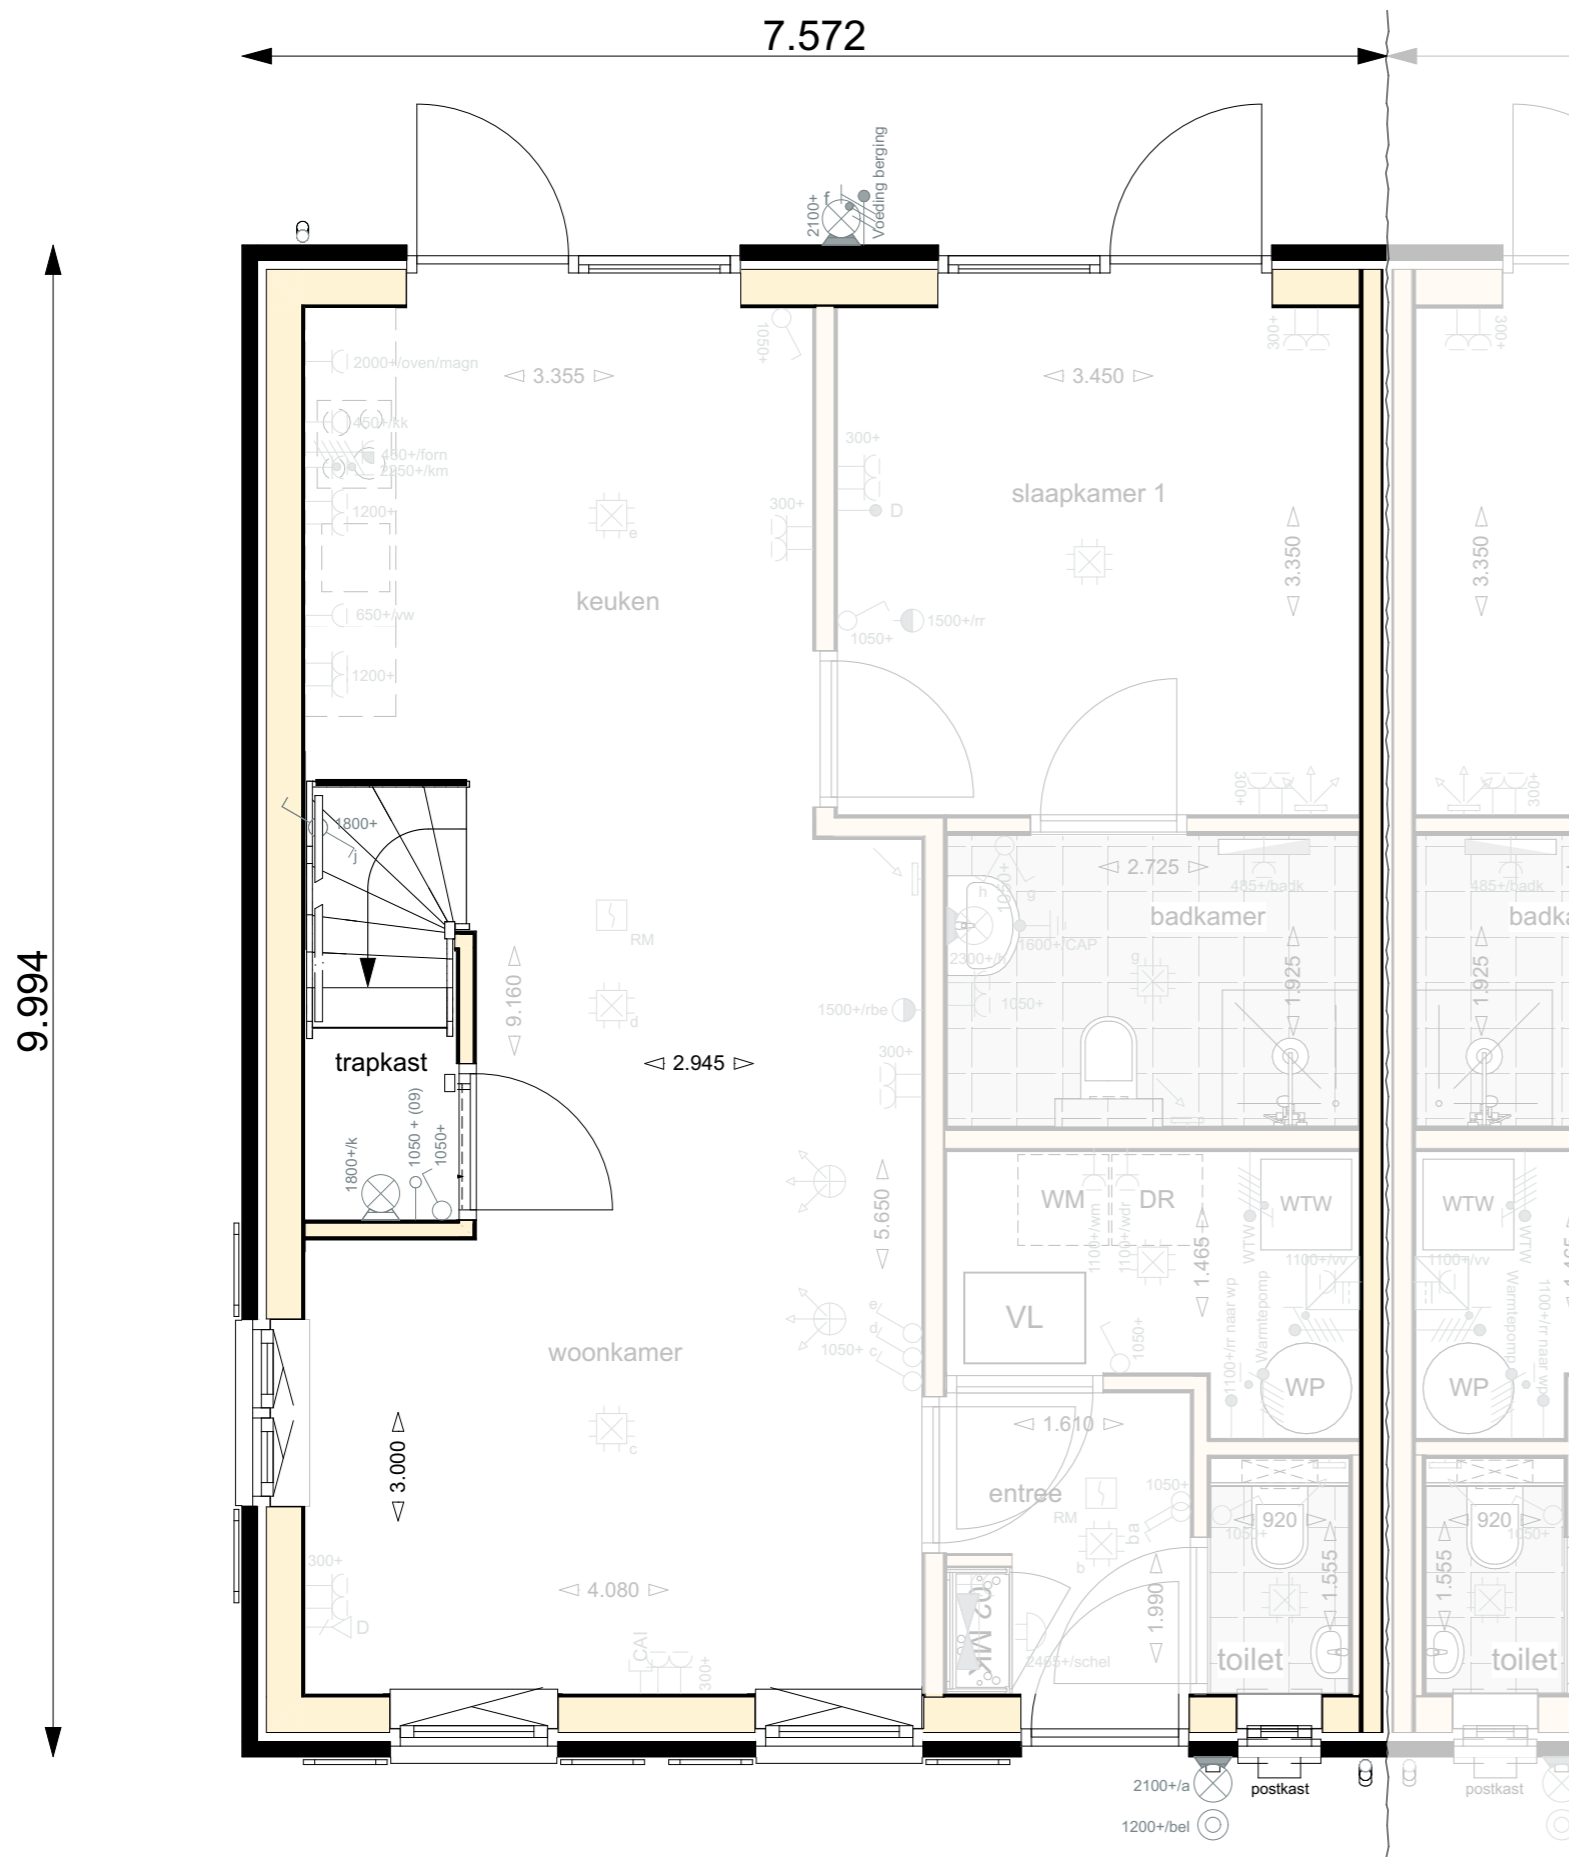


Basistekening Borgwoningen  
**Beganegrond | Optie trapkast**

T-PL0029.001 Optie trapkast



projectnaam:	Thedemaborg		
projectlocatie:	Nietap		
projectnummer:	G. 105094		
opdrachtgever:	Heijmans Woningbouw Noord		formaat: A3 schaal: 1:50 datum: 11.07.2024 gewijzigd: -
architect:	TWA Architecten		<b>DEFINITIEF</b> <b>VK-732-D</b>
fase:	Verkooptekeningen		
onderwerp:	Optie trapkast		



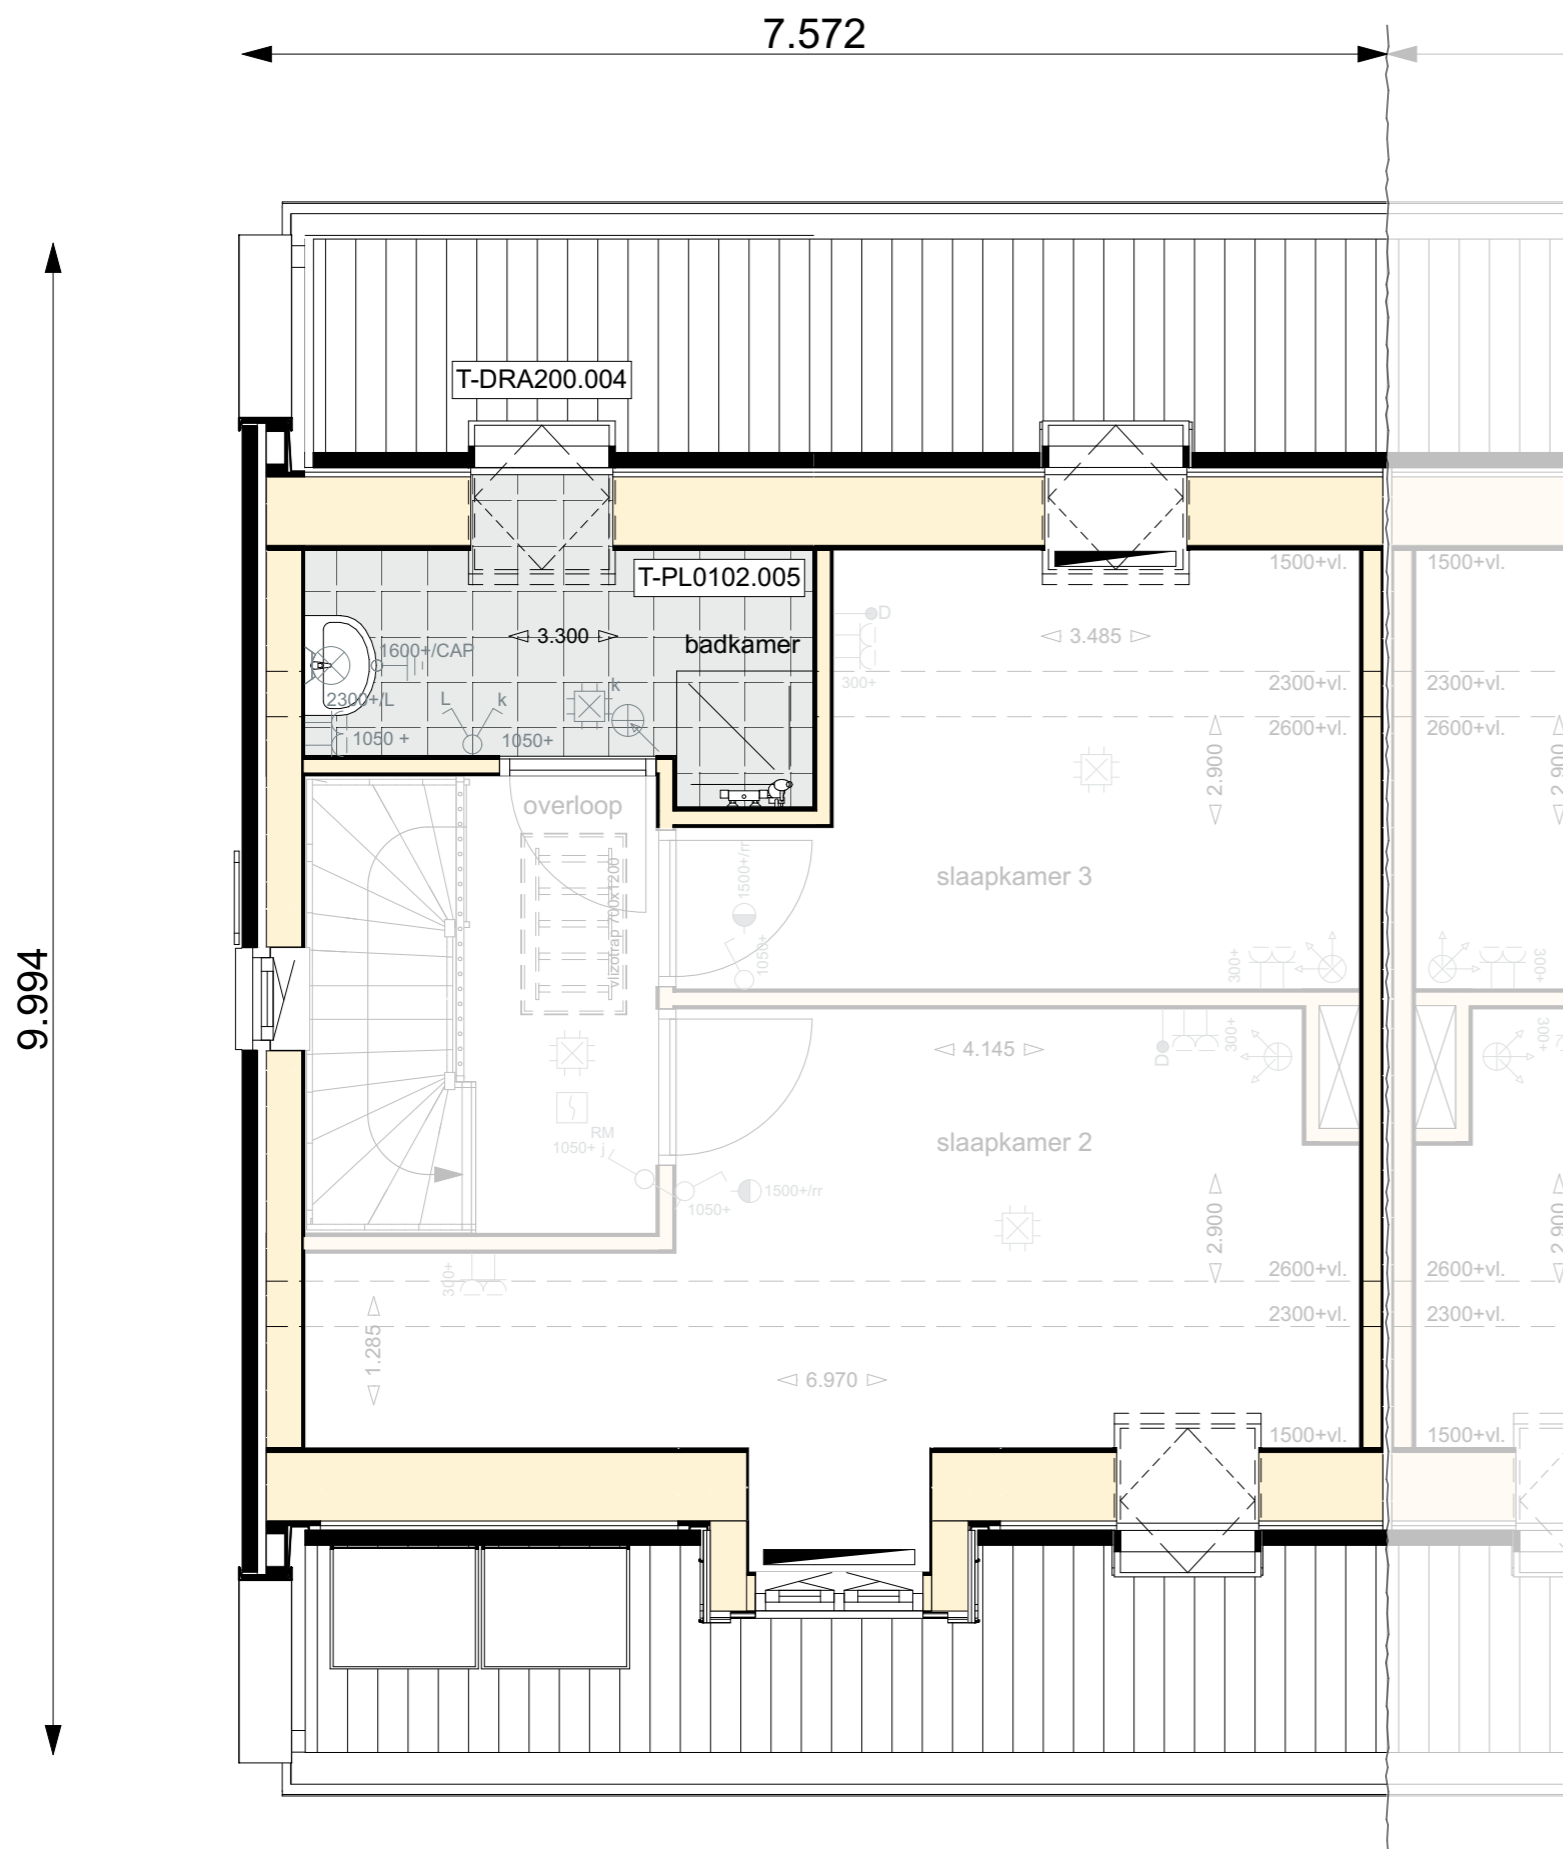


Basistekening Borgwoningen

### Eerste verdieping | Optie badkamer

T-PL0102.005 Badkamer op 1e verdieping  
 T-DRA200.004 Optie dakraam

# THEDEMABORG

projectnaam:	<b>Thedemaborg</b>	
projectlocatie:	Nietap	
projectnummer:	G. 105094	
opdrachtgever:	<b>Heijmans Woningbouw Noord</b>	formaat: A3 schaal: 1:50 datum: 30.05.2024 gewijzigd: -
architect:	TWA Architecten	
fase:	Verkooptekeningen	DEFINITIEF
onderwerp:	Optie verdieping   Badkamer	<b>VK-733-A</b>

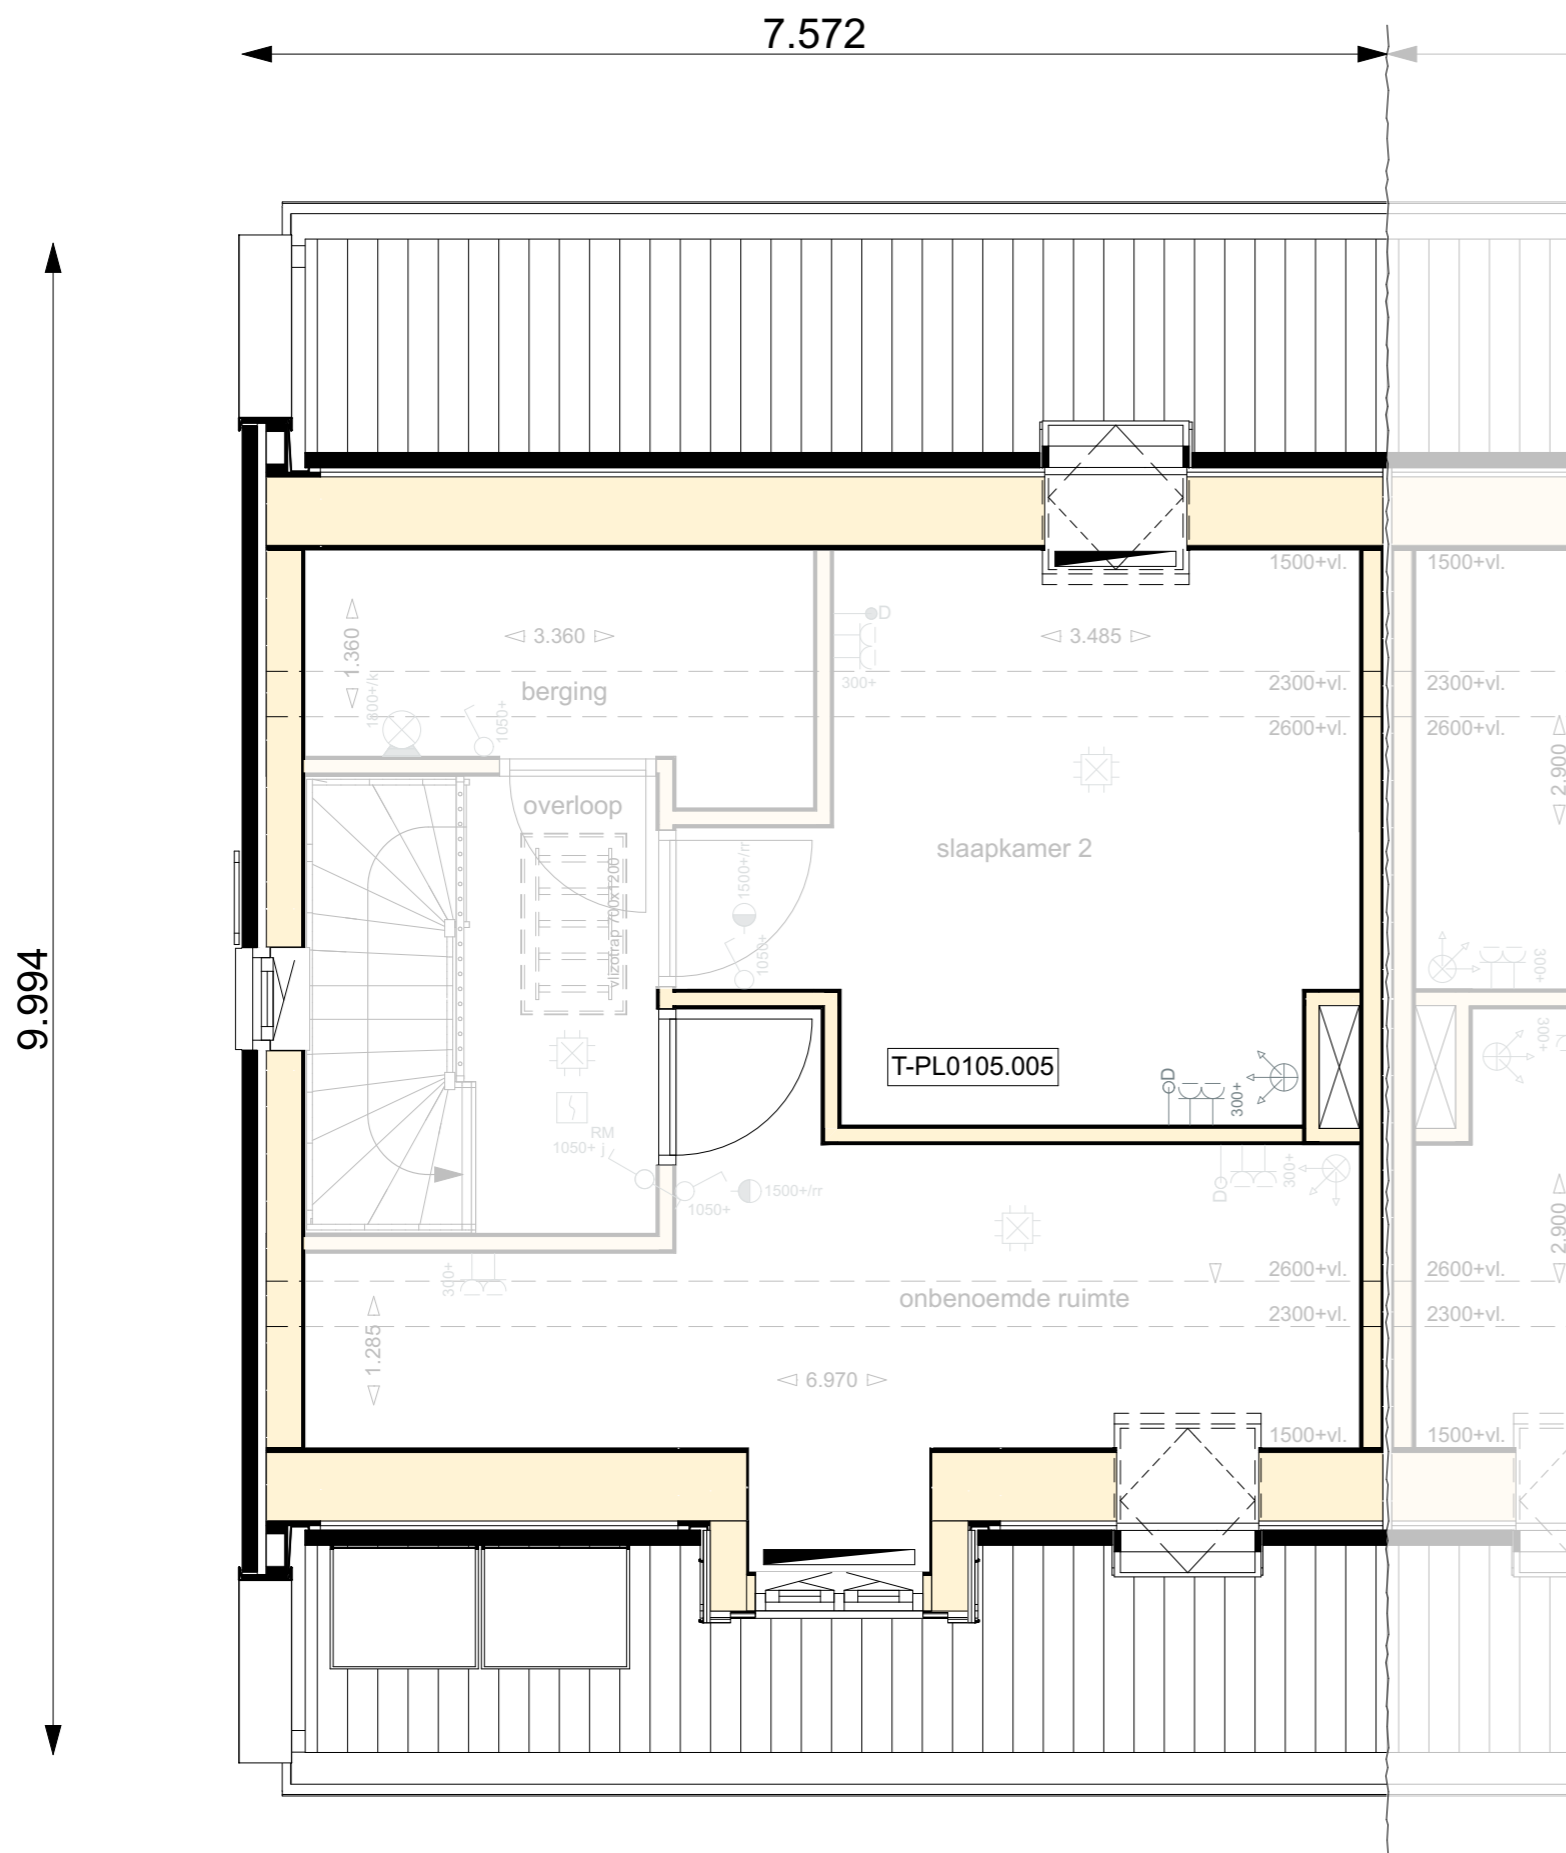

Basistekening Borgwoningen

### Eerste verdieping | Optie binnenwand 60 cm verplaatsen

T-PL0105.005 Plattegrond 1e verdieping 600 mm verplaatsen binnenwand tussen slaapkamer 2 en onbenoemde ruimte

# THEDEMABORG

projectnaam: Thedemaborg  
 projectlocatie: Nietap  
 projectnummer: G. 105094

opdrachtgever: Heijmans Woningbouw Noord  
 architect: TWA Architecten  
 fase: Verkooptekeningen DEFINITIEF  
 onderwerp: Optie verdieping | Verplaatsen binnenw.

**heijmans**

formaat: A3  
 schaal: 1:50  
 datum: 30.05.2024  
 gewijzigd: -

VK-733-B



Basistekening Borgwoningen  
**Achtergevel | Optie openslaande deuren**

T-AG5001.001 Standaard achtergevel wijzigen naar dubbele openslaande deuren



<p>projectnaam: Thedemaborg          projectlocatie: Nietap          projectnummer: G. 105094</p>	<p>opdrachtgever: Heijmans Woningbouw Noord          architect: TWA Architecten          fase: Verkooptekeningen <b>DEFINITIEF</b>          onderwerp: Optie achtergevel   Deuren</p>	<p><b>heijmans</b></p> <p>formaat: A3          schaal: 1:100          datum: 30.05.2024          gewijzigd: -</p> <p><b>VK-734-A</b></p>
---	---	--



Basistekening Borgwoningen  
**Achtergevel | Optie openslaande deuren**

T-AG5004.007 Standaard achtergevelkozijn wijzigen naar schuifpui

# THEDEMABORG

projectnaam: Thedemaborg  
 projectlocatie: Nietap  
 projectnummer: G. 105094

opdrachtgever: Heijmans Woningbouw Noord  
 architect: TWA Architecten  
 fase: Verkooptekeningen **DEFINITIEF**  
 onderwerp: Optie achtergevel | Schuifpui

**heijmans**

formaat: A3  
 schaal: 1:100  
 datum: 30.05.2024  
 gewijzigd: -

**VK-734-B**




Basistekening Borgwoningen  
**GVL - Achtergevel | Optie dakramen**

T-DRA200.004 Optie dakraam




<p>projectnaam: <b>Thedemaborg</b></p> <p>projectlocatie: <b>Nietap</b></p> <p>projectnummer: <b>G. 105094</b></p>	
<p>opdrachtgever: <b>Heijmans Woningbouw Noord</b></p> <p>architect: <b>TWA Architecten</b></p> <p>fase: <b>Verkooptekeningen</b> <span style="float: right;">DEFINITIEF</span></p> <p>onderwerp: <b>Optie achtergevel   Dakramen</b></p>	
<p>formaat: <b>A3</b></p> <p>schaal: <b>1:100</b></p> <p>datum: <b>30.05.2024</b></p> <p>gewijzigd: <b>-</b></p>	
<p><b>VK-734-C</b></p>	

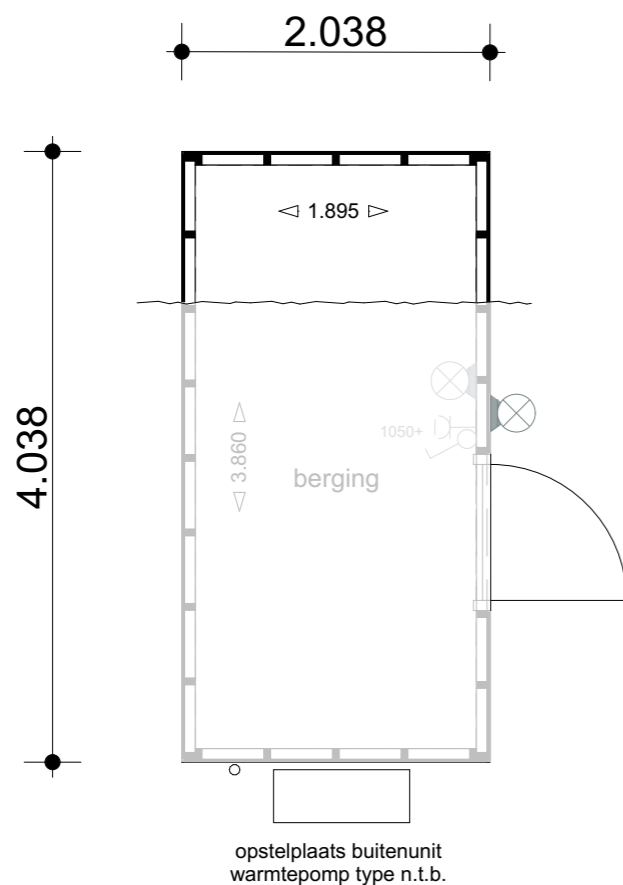

Basistekening berging  
Beganegronnd | Buitenberging verlengd

BB4020 Vergroten berging aan de korte zijde

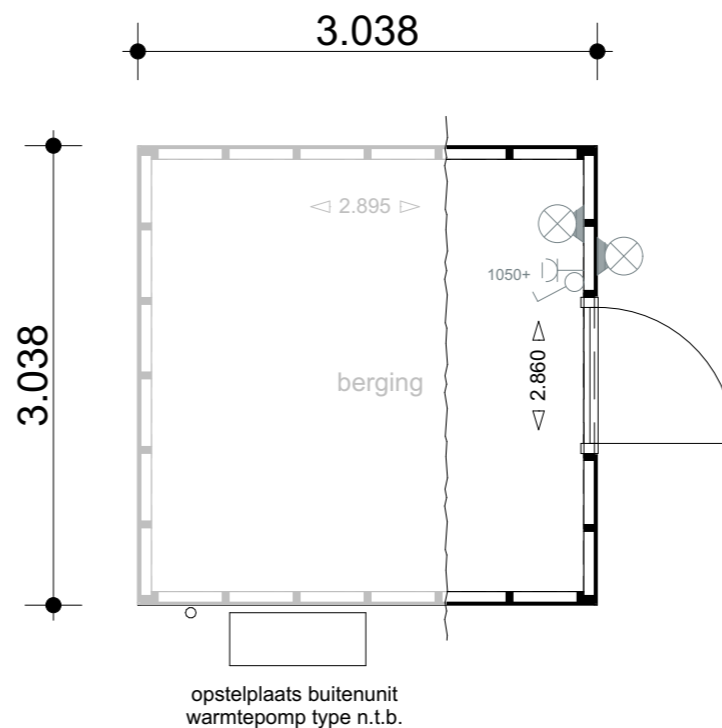

Basistekening berging  
Beganegronnd | Buitenberging verbreed

BB3030 Vergroten berging aan de lange zijde



# THEDEMABORG

projectnaam: Thedemaborg  
projectlocatie: Nietap  
projectnummer: G. 105094

opdrachtgever: Heijmans Woningbouw Noord  
architect: TWA Architecten  
fase: Verkooptekeningen  
onderwerp: Berging opties

DEFINITIEF

**heijmans**

formaat: A3  
schaal: 1:50  
datum: 30.05.2024  
gewijzigd: -

VK-735

heijmans