

RENVOOI

ELEKTRISCHE INSTALLATIE

	Aansluitpunt 1 fase, nul en beschermingscontact. pv-install bedraad, niet afgemonteerd (loos in mk)
	Aansluitpunt voeding PV-installatie (indien PV-install aanwezig)
	Aansluitpunt niet bedraad
	Loze leiding wordt bedraad met UTP kabel, niet afgemonteerd
	Aansluitpunt TV
	Aansluitpunt DATA
	Deurbel
	Centraal aardpunt
	Centraaldoos tbv verlichting
	Beldrukker
	Enkelpolige schakelaar met wandcontactdoos
	Aansluitpunt tbv armatuur op wand
	Rookmelder, optisch op lichtnet conform NEN 2555
	Schakelaar, 1-polig
	Schakelaar, serie-
	Schakelaar, wissel-
	Schakelaar, wissel-, 2-voudige uitvoering
	Schakelaar, wissel-/enkelpolig
	Schakelaar, 3-standen tbv bediening ventilatie
	Sturing naar wp (rbe)
	Na-regeling (rr)
	Buitenvoeler (N-NO zijde schaduwrijk)
	Verdeelinrichting
	Wandcontactdoos 1-voudig met beschermingscontact
	Wandcontactdoos 1-voudig met beschermingscontact, waterdicht
	Wandcontactdoos 2-voudig met beschermingscontact, verticaal
	Wandcontactdoos 2-voudig met beschermingscontact, horizontaal
	Wandcontactdoos met wisselschakelaar
	Wandcontactdoos, perilex, 2x230V tbv fornuis
	Wandcontactdoos, perilex. mv 230V. WP 400V

VENTILATIE INSTALLATIE

	afzuigpunt mechanische ventilatie plafond
	afzuigpunt mechanische ventilatie wand
	toevoerpunt mechanische ventilatie plafond
	toevoerpunt mechanische ventilatie wand

ECOLOGISCHE VOORZIENINGEN

	Kast vleermuizen meervoudig
	Kast vleermuizen enkelvoudig
	Kast vleermuizen enkelvoudig (opbouw)
	Kast vleermuizen meervoudig (opbouw)
	Kast gierzwaluw
	Kast gierzwaluw (opbouw)
	Huiszwaluwkast dubbel (opbouw)
	Insectenblok Bee Brick
	Insectenhotel Salina



THEDEMABORG


projectnaam: Thedemaborg
 projectlocatie: Nietap
 projectnummer: G. 105094

opdrachtgever: Heijmans Woningbouw Noord
 architect: TWA Architecten
 fase: Verkooptekeningen DEFINITIEF
 onderwerp: Renvooi bwnr. 01

heijmans

formaat: A3
 schaal: 1:50
 datum: 30.05.2024
 gewijzigd: -


VK-300

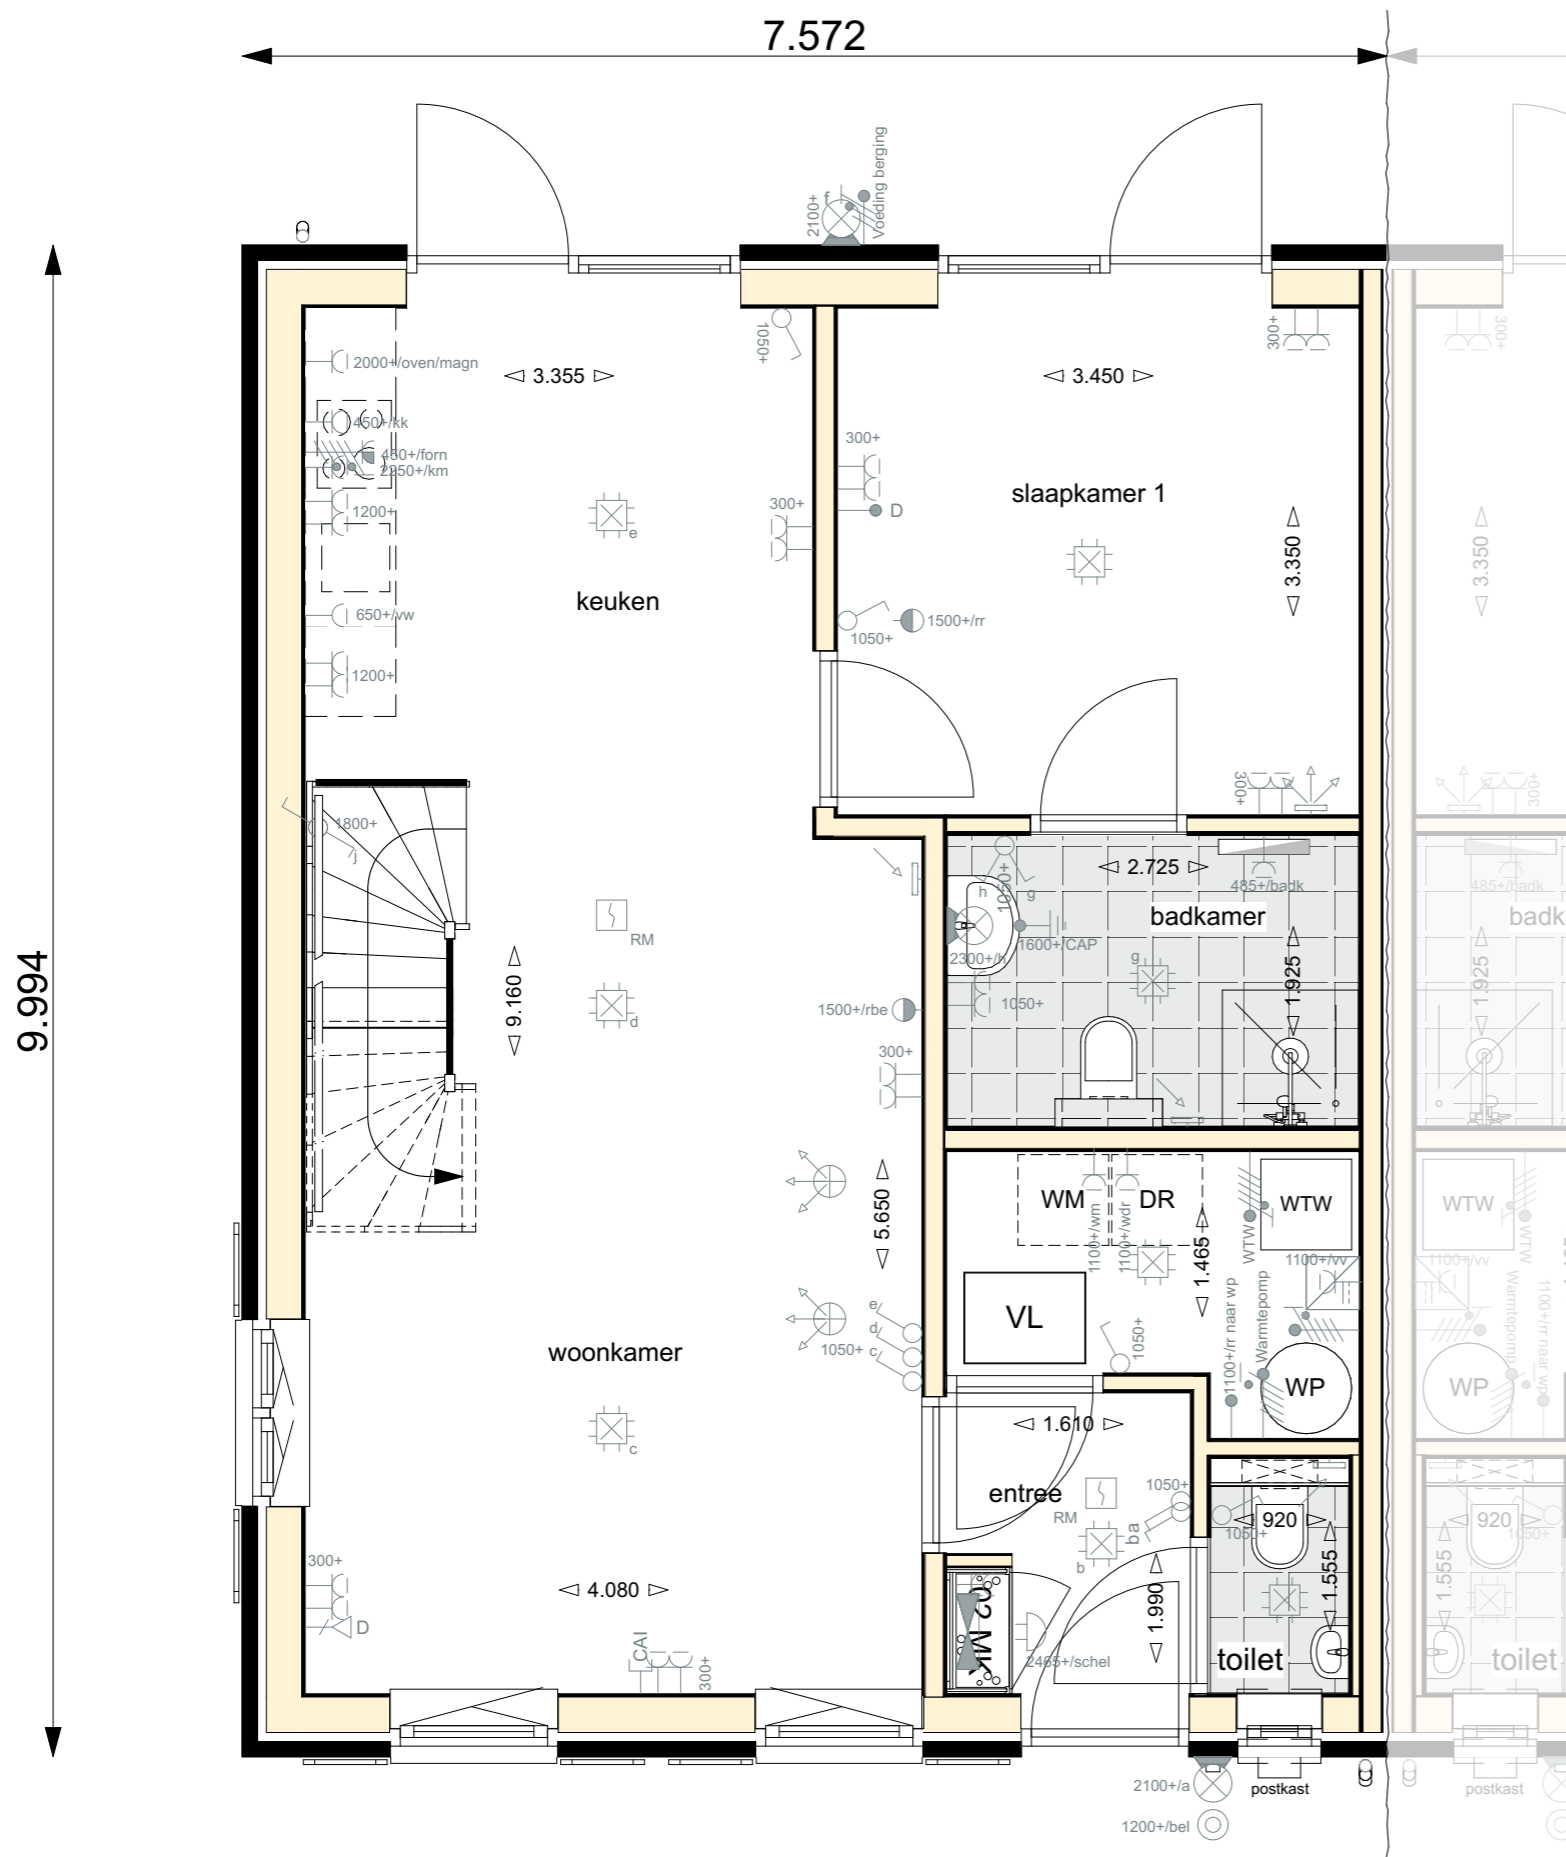

Basistekening Borgwoningen
Plattegrond - Beganeground



projectnaam:	Thedemaborg		
projectlocatie:	Nietap		
projectnummer:	G. 105094		
opdrachtgever:	Heijmans Woningbouw Noord		formaat: A3 schaal: 1:50 datum: 30.05.2024 gewijzigd: 04.07.2024
architect:	TWA Architecten		DEFINITIEF
fase:	Verkooptekeningen		
onderwerp:	Beganeground bwnr. 01		VK-301

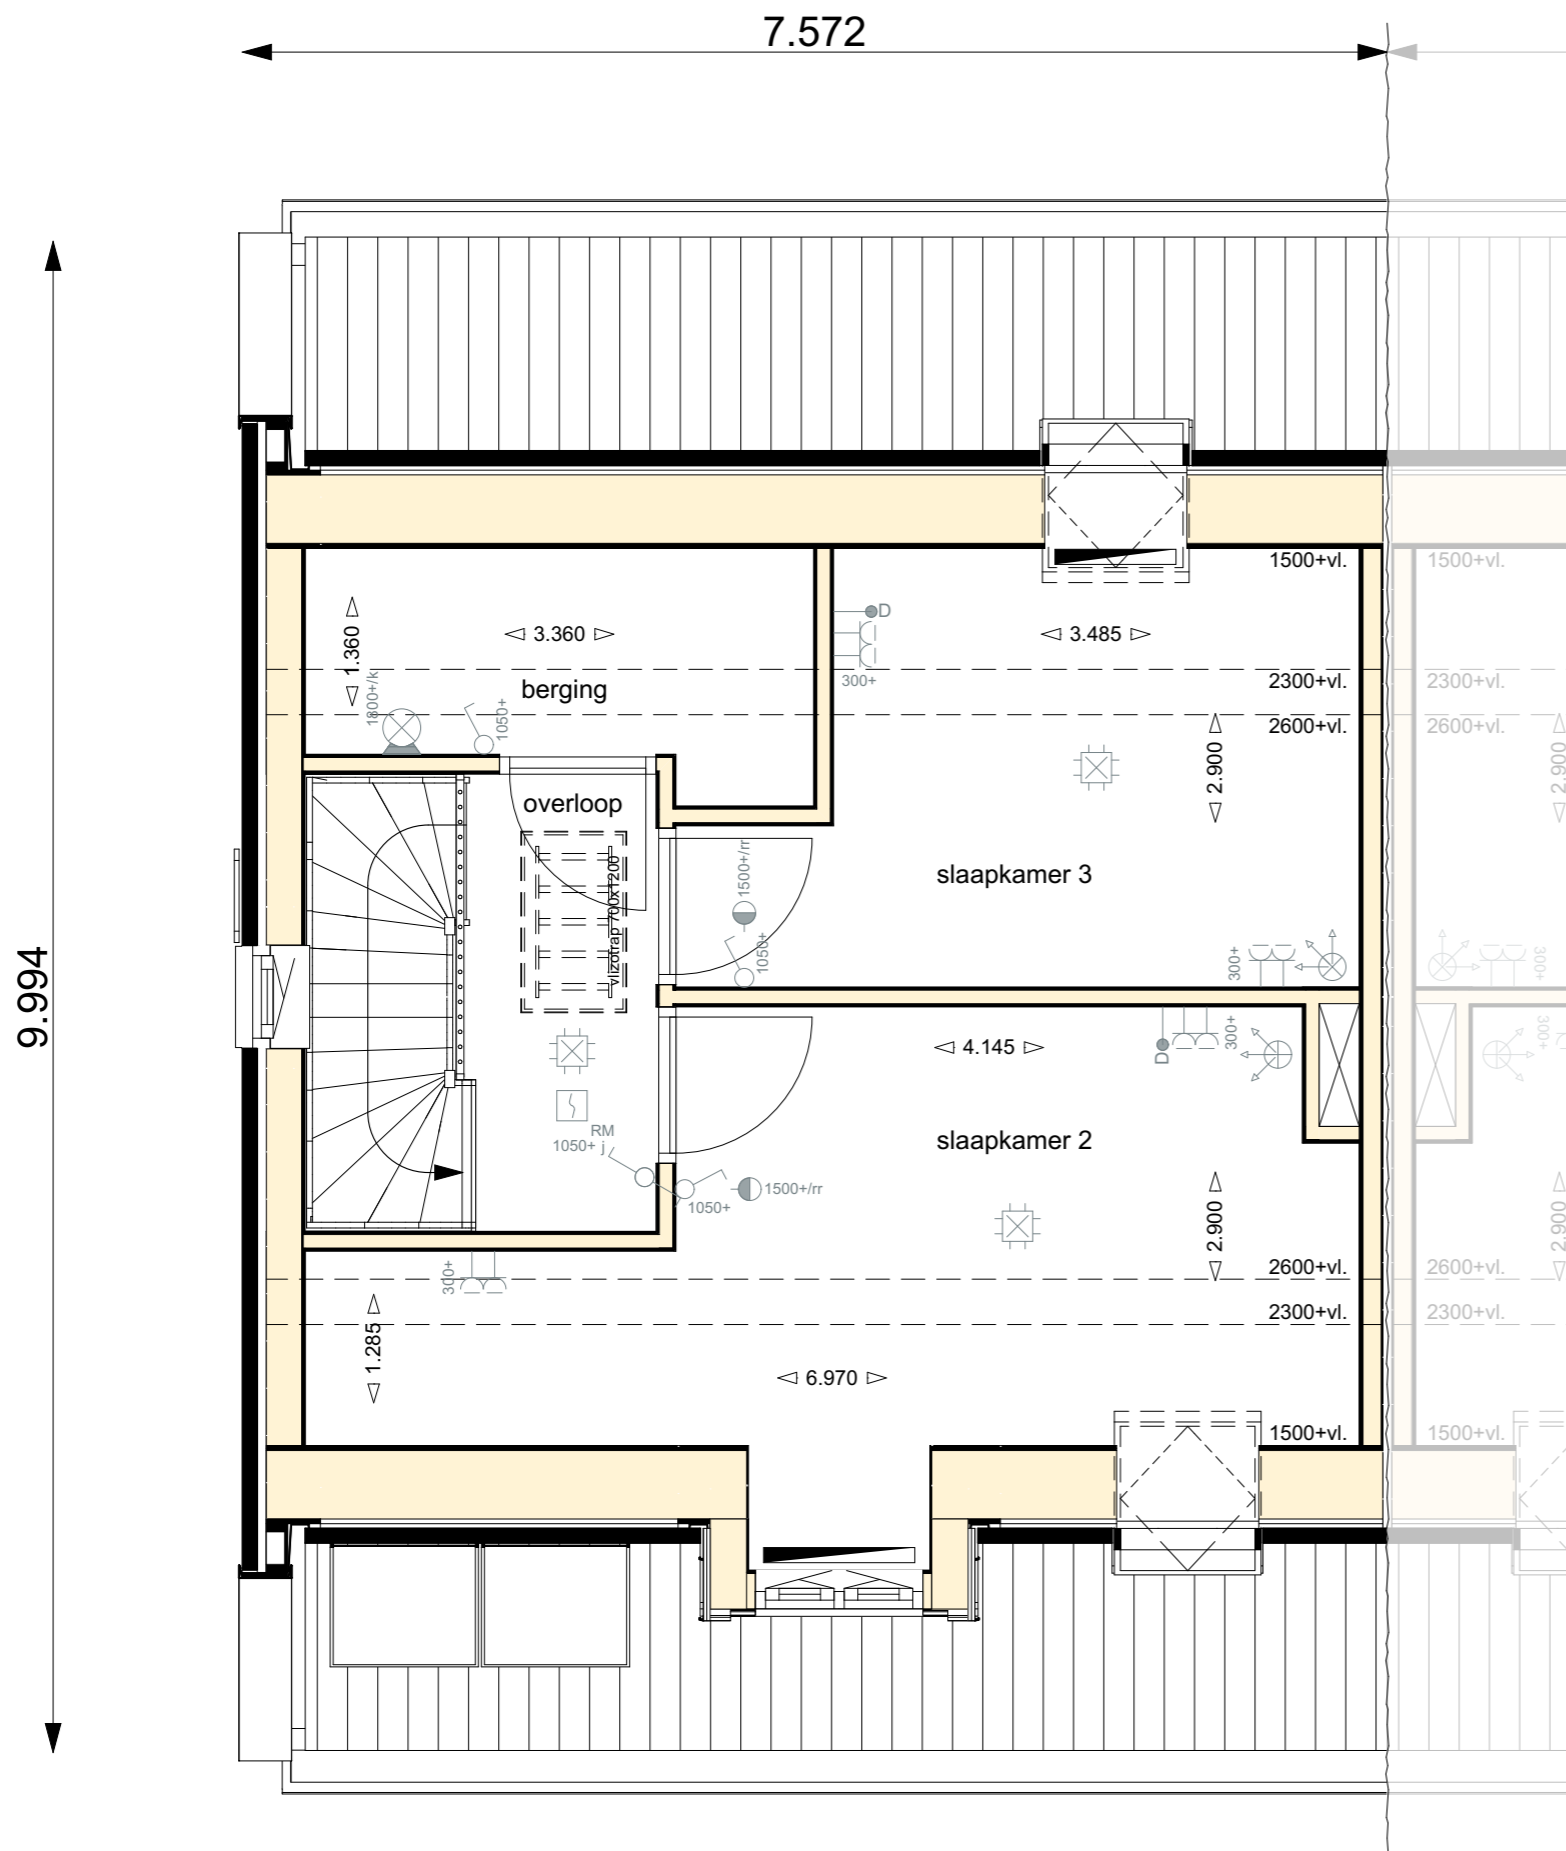

Basistekening Borgwoningen
Plattegrond - Eerste verdieping



THEDEMABORG


projectnaam: Thedemaborg
projectlocatie: Nietap
projectnummer: G. 105094

opdrachtgever: Heijmans Woningbouw Noord
architect: TWA Architecten
fase: Verkooptekeningen DEFINITIEF
onderwerp: Eerste verdieping bwnr. 01

heijmans

formaat: A3
schaal: 1:50
datum: 30.05.2024
gewijzigd: -

VK-302

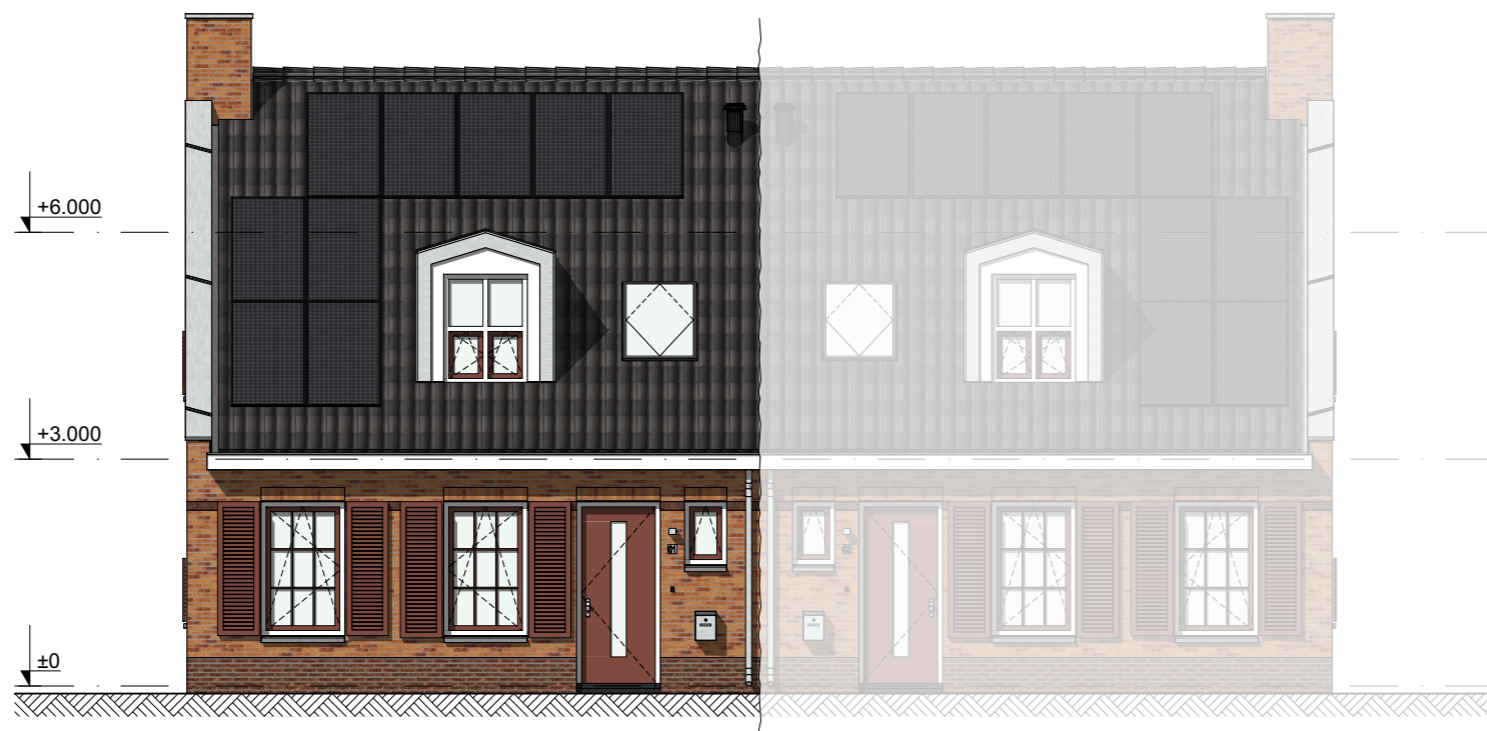

Basistekening Borgwoningen
Gevel - Voorzijde

THEDEMABORG

projectnaam: Thedemaborg
 projectlocatie: Nietap
 projectnummer: G. 105094

opdrachtgever: Heijmans Woningbouw Noord
 architect: TWA Architecten
 fase: Verkooptekeningen
 onderwerp: Voorgevel bwnr. 01

DEFINITIEF


heijmans

formaat: A3
 schaal: 1:100
 datum: 30.05.2024
 gewijzigd: 04.07.2024

VK-303



Basistekening Borgwoningen
Gevel - Linker zijde

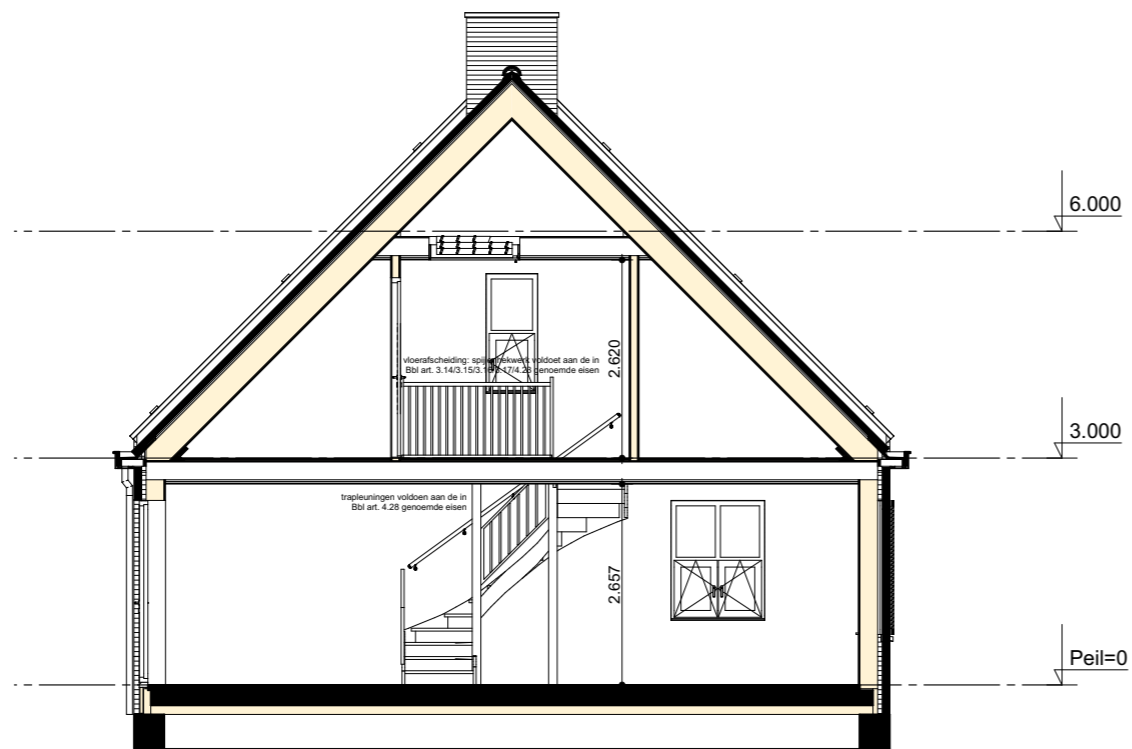

Basistekening Borgwoningen
Doorsnede



THEDEMABORG

projectnaam: Thedemaborg
projectlocatie: Nietap
projectnummer: G. 105094

opdrachtgever: Heijmans Woningbouw Noord
architect: TWA Architecten
fase: Verkooptekeningen DEFINITIEF
onderwerp: Zijgevel- en doorsnede bwnr. 01

heijmans

formaat: A3
schaal: 1:100
datum: 30.05.2024
gewijzigd: -

VK-304



Basistekening Borgwoningen
Gevel - Achterzijde

THEDEMABORG

projectnaam: Thedemaborg
 projectlocatie: Nietap
 projectnummer: G. 105094

opdrachtgever: Heijmans Woningbouw Noord
 architect: TWA Architecten
 fase: Verkooptekeningen **DEFINITIEF**
 onderwerp: Achtergevel bwnr. 01



formaat: A3
 schaal: 1:100
 datum: 30.05.2024
 gewijzigd: -

VK-305




Basistekening Berging
Gevel - Voorzijde




Basistekening Berging
Gevel - Rechter zijde




Basistekening Berging
Gevel - Achterzijde

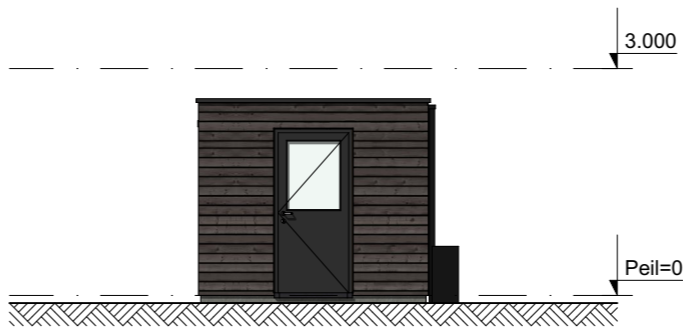

Basistekening Berging
Gevel - Linker zijde

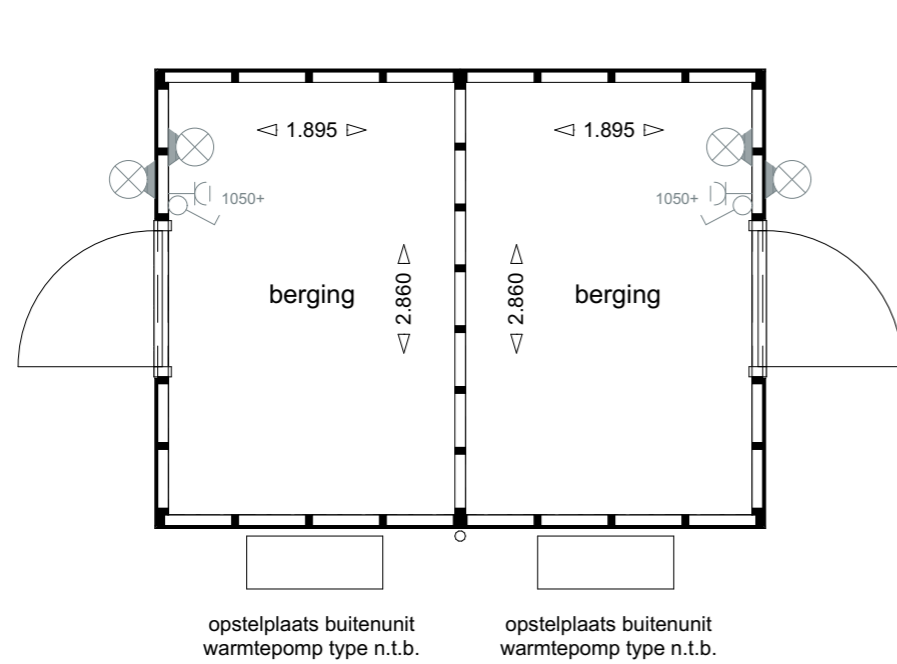

Basistekening Berging
Plattegrond

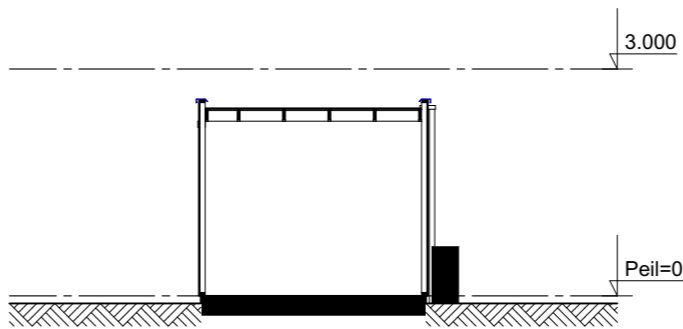

Basistekening Berging
Doorsnede



THEDEMABORG

projectnaam: Thedemaborg
projectlocatie: Nietap
projectnummer: G. 105094

opdrachtgever: Heijmans Woningbouw Noord
architect: TWA Architecten
fase: Verkooptekeningen
onderwerp: Berging bwnr. 01

heijmans

formaat: A3
schaal: 1:50, 1:100
datum: 30.05.2024
gewijzigd: -

VK-306

DEFINITIEF