

RENVOOI

ELEKTRISCHE INSTALLATIE

	Aansluitpunt 1 fase, nul en beschermingscontact. pv-install bedraad, niet afgemonteerd (loos in mk)
	Aansluitpunt voeding PV-installatie (indien PV-install aanwezig)
	Aansluitpunt niet bedraad
	Loze leiding wordt bedraad met UTP kabel, niet afgemonteerd
	Aansluitpunt TV
	Aansluitpunt DATA
	Deurbel
	Centraal aardpunt
	Centraaldoos tbv verlichting
	Beldrukker
	Enkelpolige schakelaar met wandcontactdoos
	Aansluitpunt tbv armatuur op wand
	Rookmelder, optisch op lichtnet conform NEN 2555
	Schakelaar, 1-polig
	Schakelaar, serie-
	Schakelaar, wissel-
	Schakelaar, wissel-, 2-voudige uitvoering
	Schakelaar, wissel-/enkelpolig
	Schakelaar, 3-standen tbv bediening ventilatie
	Sturing naar wp (rbe)
	Na-regeling (rr)
	Buitenvoeler (N-NO zijde schaduwrijk)
	Verdeelinrichting
	Wandcontactdoos 1-voudig met beschermingscontact
	Wandcontactdoos 1-voudig met beschermingscontact, waterdicht
	Wandcontactdoos 2-voudig met beschermingscontact, verticaal
	Wandcontactdoos 2-voudig met beschermingscontact, horizontaal
	Wandcontactdoos met wisselschakelaar
	Wandcontactdoos, perilex, 2x230V tbv fornuis
	Wandcontactdoos, perilex. mv 230V. WP 400V

VENTILATIE INSTALLATIE

	afzuigpunt mechanische ventilatie plafond
	afzuigpunt mechanische ventilatie wand
	toevoerpunt mechanische ventilatie plafond
	toevoerpunt mechanische ventilatie wand

ECOLOGISCHE VOORZIENINGEN


	Kast vleermuizen meervoudig
	Kast vleermuizen enkelvoudig
	Kast vleermuizen enkelvoudig (opbouw)
	Kast vleermuizen meervoudig (opbouw)
	Kast gierzwaluw
	Kast gierzwaluw (opbouw)
	Huiszwaluwkast dubbel (opbouw)
	Insectenblok Bee Brick
	Insectenhotel Salina



THEDEMABORG

projectnaam:	Thedemaborg	
projectlocatie:	Nietap	
projectnummer:	G. 105094	
opdrachtgever:	Heijmans Woningbouw Noord	formaat: A3 schaal: 1:50 datum: 30.05.2024 gewijzigd: 03.06.2025
architect:	TWA Architecten	
fase:	Verkooptekeningen	
onderwerp:	Renvooi bouwnummer 04	VK-210

DEFINITIEF

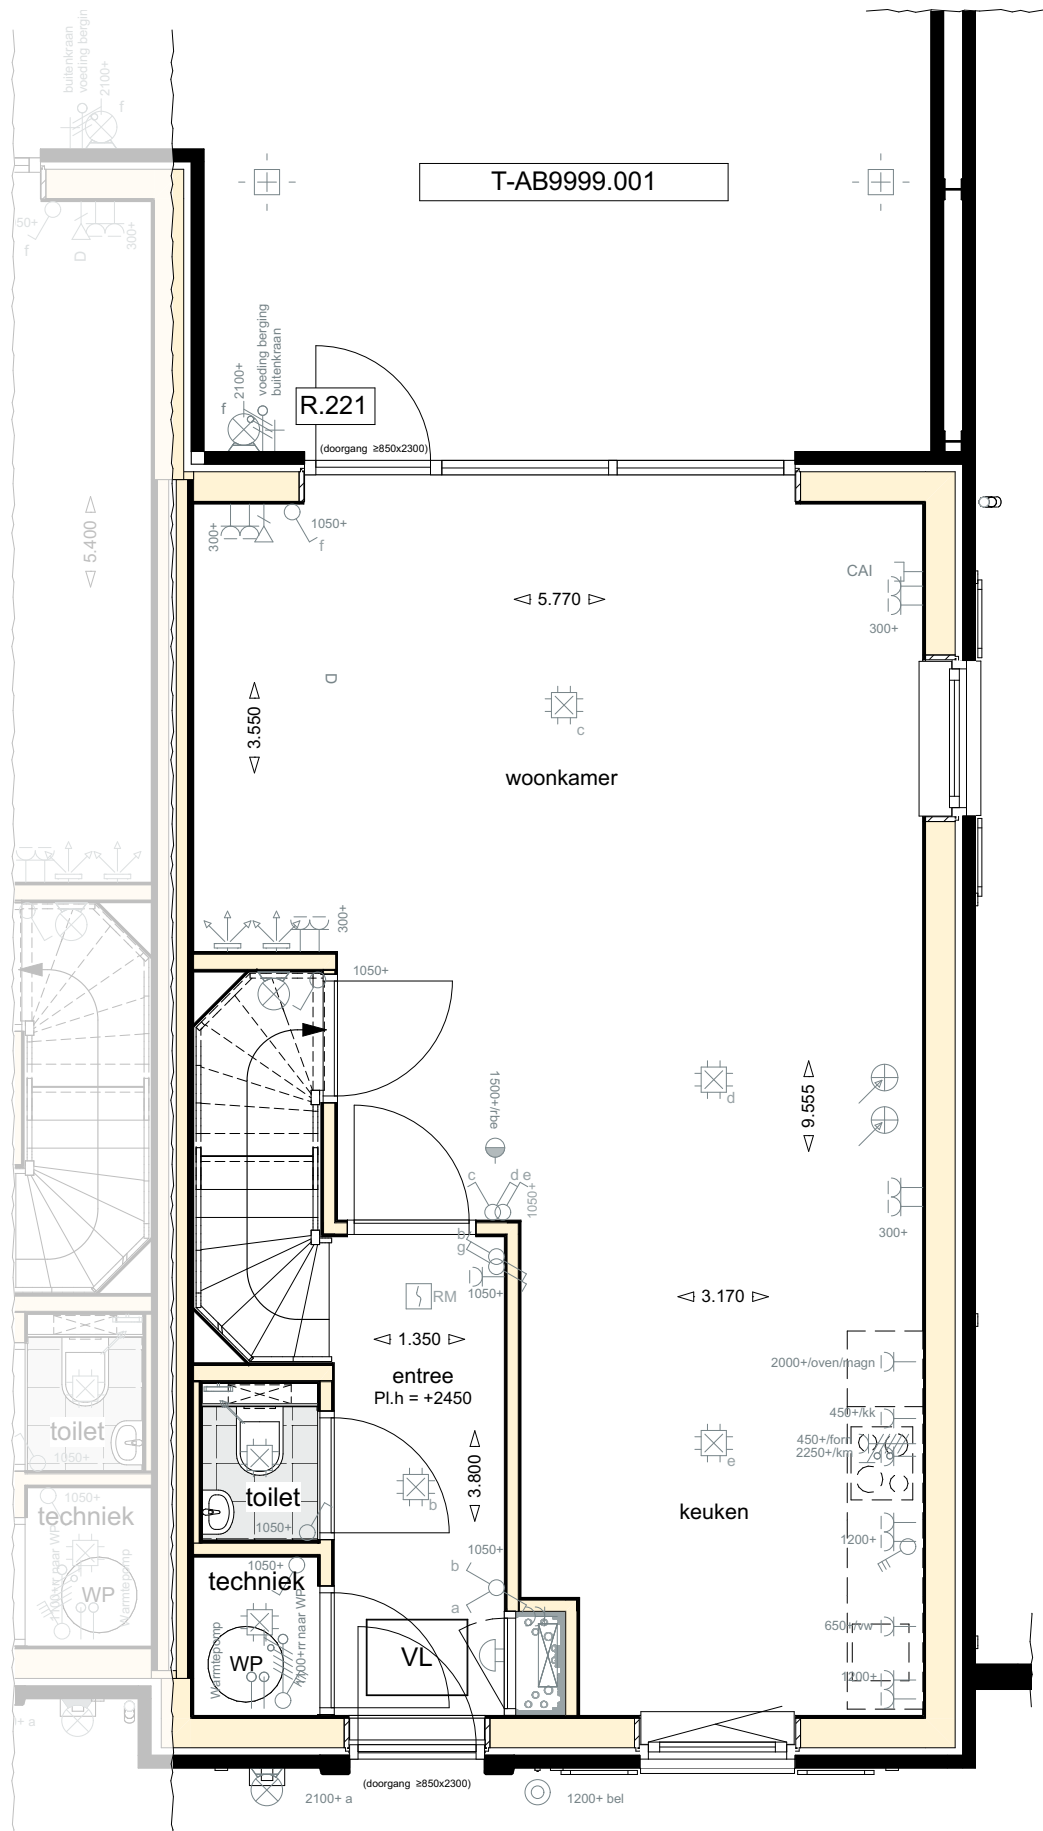

Verkooptekening | bouwnummer 04
Plattegrond - Beganegrond



CODE OPTIE:	OMSCHRIJVING:
T-AB9999.001 R.221	Vorbereiding t.b.v. aanbouw van 2,40m ¹ Buitenkraan in de achtergevel

THEDEMABORG


projectnaam: Thedemaborg
projectlocatie: Nietap
projectnummer: G. 105094

opdrachtgever: Heijmans Woningbouw Noord
architect: TWA Architecten
fase: Verkooptekeningen
onderwerp: Beganegrond bouwnummer 04

heijmans

formaat: A3
schaal: 1:60
datum: 30.05.2024
gewijzigd: 03.06.2025

VK-211

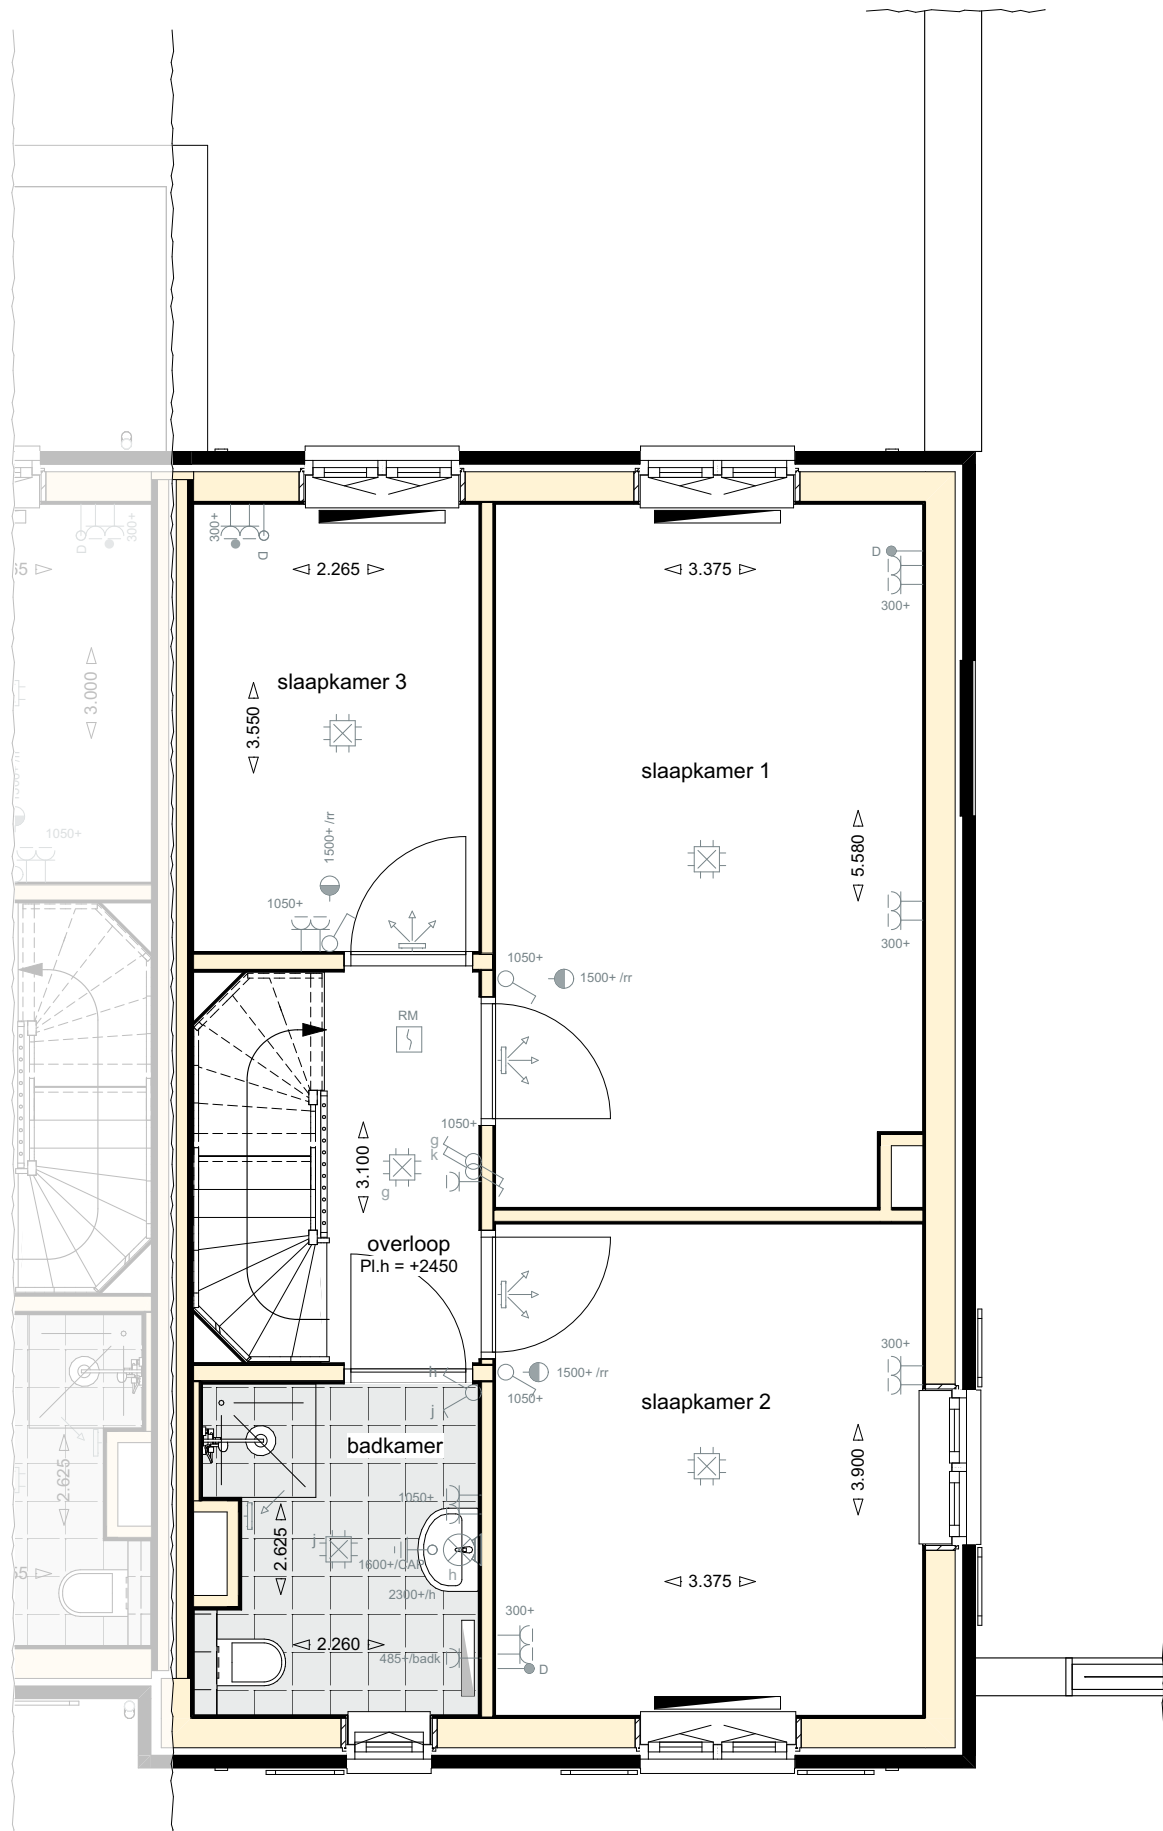


Verkooptekening | bouwnummer 04
Plattegrond - Eerste verdieping



CODE OPTIE:	OMSCHRIJVING:
T-AB9999.001 R.221	Vorbereiding t.b.v. aanbouw van 2,40m ¹ Buitenkraan in de achtergevel

THEDEMABORG

projectnaam:	Thedemaborg		
projectlocatie:	Nietap		
projectnummer:	G. 105094		
opdrachtgever:	Heijmans Woningbouw Noord		formaat: A3 schaal: 1:60 datum: 30.05.2024 gewijzigd: 03.06.2025
architect:	TWA Architecten		
fase:	Verkooptekeningen	DEFINITIEF	
onderwerp:	Eerste verdieping bouwnummer 04		VK-212

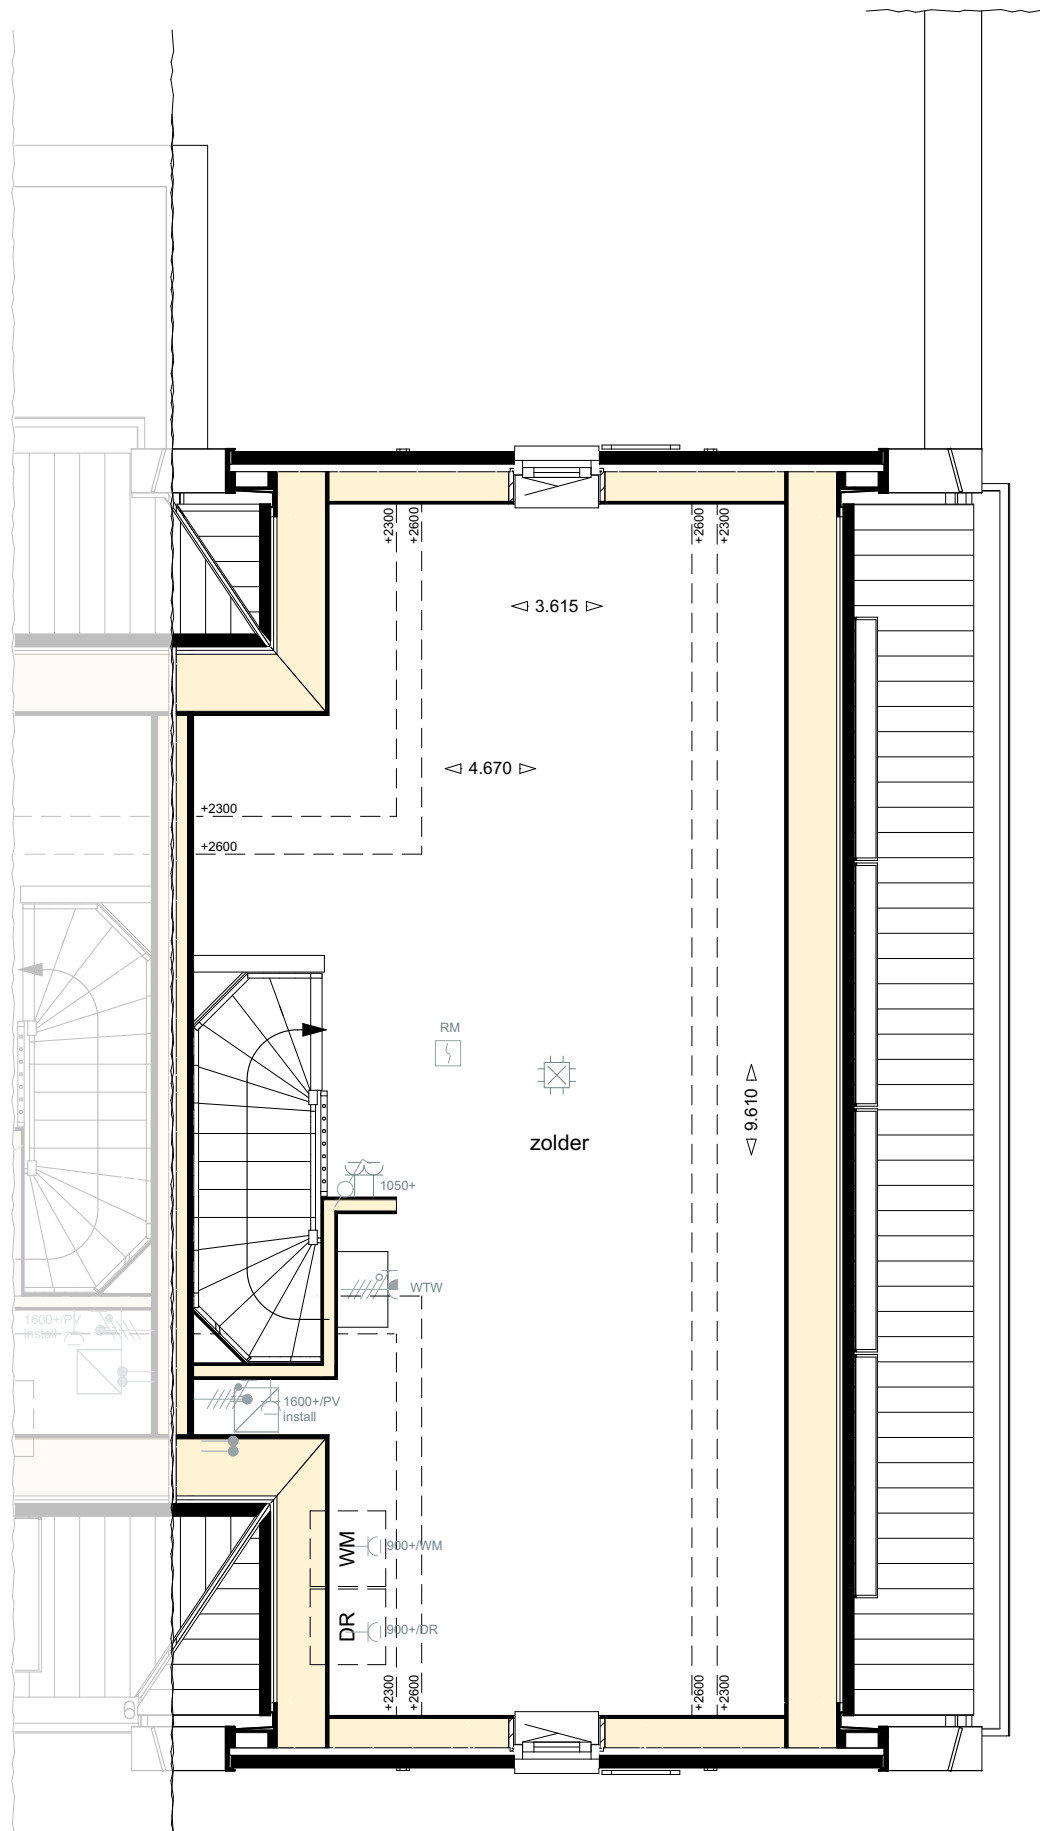


Verkooptekening | bouwnummer 04
Plattegrond - Tweede verdieping



CODE OPTIE:	OMSCHRIJVING:
T-AB9999.001 R.221	Vorbereiding t.b.v. aanbouw van 2,40m ¹ Buitenkraan in de achtergevel

THEDEMABORG

projectnaam:	Thedemaborg	
projectlocatie:	Nietap	
projectnummer:	G. 105094	
opdrachtgever:	Heijmans Woningbouw Noord	formaat: A3 schaal: 1:60 datum: 30.05.2024 gewijzigd: 03.06.2025
architect:	TWA Architecten	
fase:	Verkooptekeningen	
onderwerp:	Tweede verdieping bouwnummer 04	VK-213
DEFINITIEF		

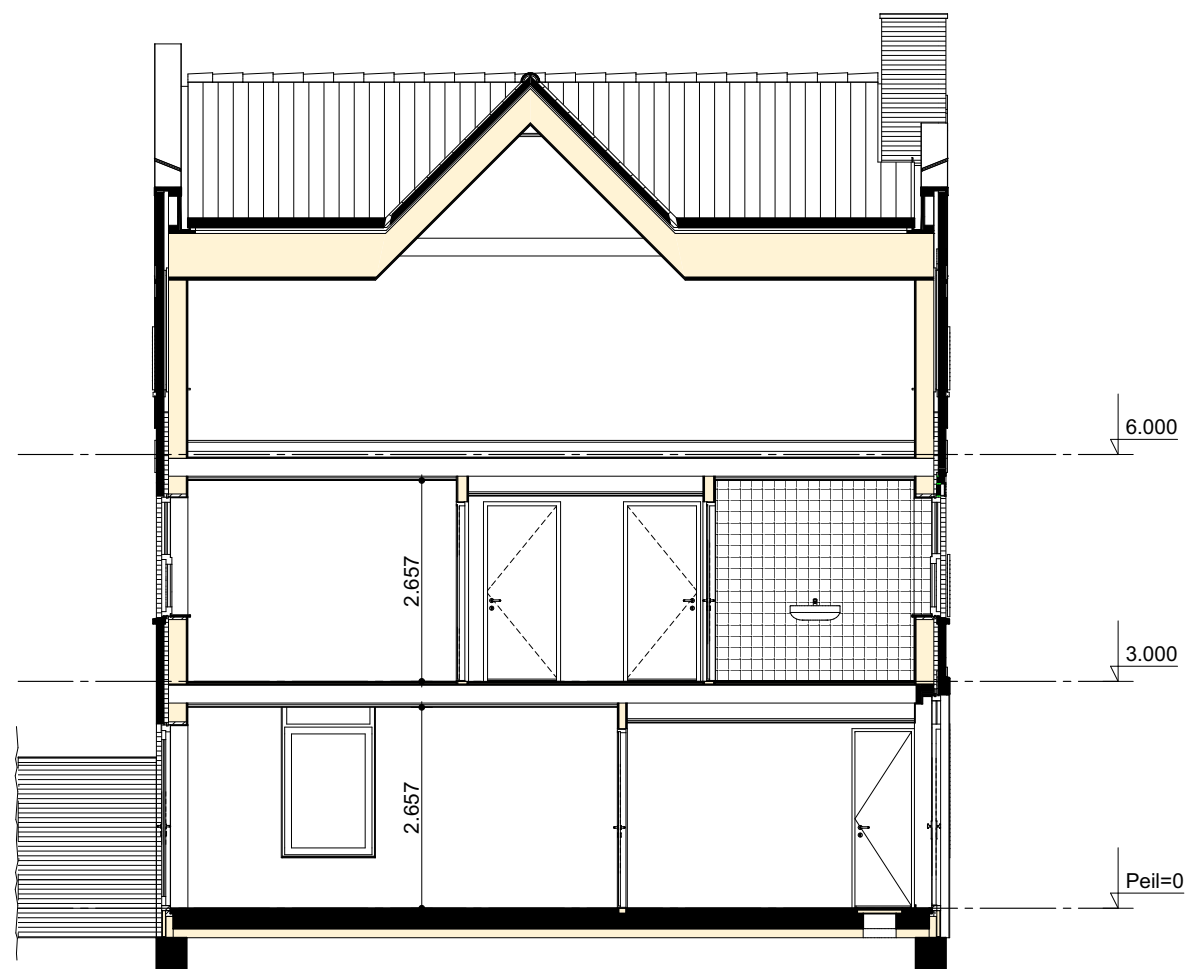

Verkooptekening | bouwnummer 04
Doorsnede



CODE OPTIE:	OMSCHRIJVING:
T-AB9999.001 R.221	Vorbereiding t.b.v. aanbouw van 2,40m ¹ Buitenkraan in de achtergevel

THEDEMABORG

projectnaam: **Thedemaborg**
projectlocatie: **Nietap**
projectnummer: G. 105094

opdrachtgever: **Heijmans Woningbouw Noord**
architect: TWA Architecten
fase: Verkooptekeningen **DEFINITIEF**
onderwerp: Doorsnede bouwnummer 04

heijmans

formaat: A3
schaal: 1:100
datum: 30.05.2024
gewijzigd: 03.06.2025

VK-214



Verkooptekening | bouwnummer 04
Gevel - Voorzijde



CODE OPTIE:	OMSCHRIJVING:
T-AB9999.001 R.221	Vorbereiding t.b.v. aanbouw van 2,40m ¹ Buitenkraan in de achtergevel

THEDEMABORG

projectnaam: **Thedemaborg**
projectlocatie: **Nietap**
projectnummer: G. 105094

opdrachtgever: **Heijmans Woningbouw Noord**
architect: TWAArchitecten
fase: Verkooptekeningen **DEFINITIEF**
onderwerp: Voorgevel bouwnummer 04

heijmans

formaat: A3
schaal: 1:100
datum: 30.05.2024
gewijzigd: 03.06.2025

VK-215



CODE OPTIE:	OMSCHRIJVING:
T-AB9999.001 R.221	Vorbereitung t.b.v. anbau von 2,40m ¹ Baukran in der Ruckseite

Verkooptekening | bouwnummer 04
Gevel - Rechter zijde

THEDEMABORG

projectnaam: **Thedemaborg**
projectlocatie: **Nietap**
projectnummer: G. 105094

opdrachtgever: **Heijmans Woningbouw Noord**
architect: TWA Architecten
fase: Verkooptekeningen **DEFINITIEF**
onderwerp: Rechter zijgevel bouwnummer 04

heijmans

formaat: A3
schaal: 1:100
datum: 30.05.2024
gewijzigd: 03.06.2025

VK-216



Verkooptekening | bouwnummer 04
Gevel - Achterzijde



CODE OPTIE:	OMSCHRIJVING:
T-AB9999.001 R.221	Vorbereiding t.b.v. aanbouw van 2,40m ¹ Buitenkraan in de achtergevel


THEDEMABORG

projectnaam:	Thedemaborg
projectlocatie:	Nietap
projectnummer:	G. 105094
opdrachtgever:	Heijmans Woningbouw Noord
architect:	TWA Architecten
fase:	Verkooptekeningen DEFINITIEF
onderwerp:	Achtergevel bouwnummer 04

heijmans

formaat: A3
schaal: 1:100
datum: 30.05.2024
gewijzigd: 03.06.2025

VK-217

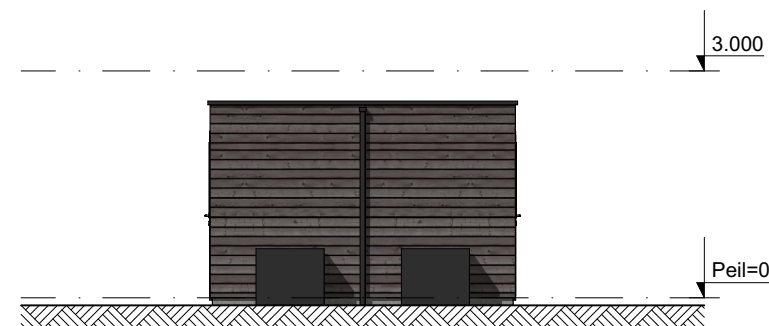

Basistekening Berging
Gevel - Voorzijde




Basistekening Berging
Gevel - Rechter zijde




Basistekening Berging
Gevel - Achterzijde



Basistekening Berging
Gevel - Linker zijde

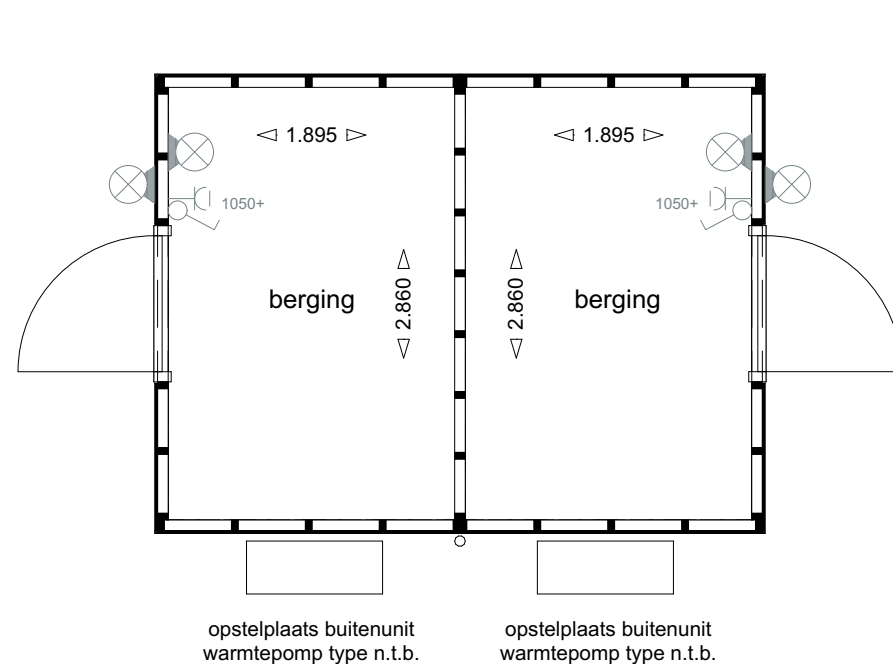

Basistekening Berging
Plattegrond

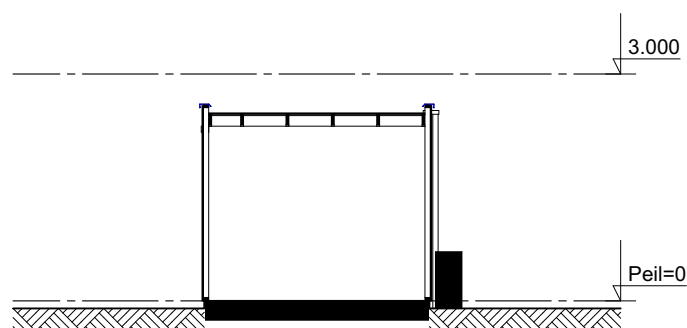

Basistekening Berging
Doorsnede



THEDEMABORG

projectnaam: **Thedemaborg**
projectlocatie: **Nietap**
projectnummer: **G. 105094**

opdrachtgever: **Heijmans Woningbouw Noord**
architect: **TWA Architecten**
fase: **Verkooptekeningen**
onderwerp: **Berging bouwnummer 04**

heijmans

formaat: **A3**
schaal: **1:50, 1:100**
datum: **30.05.2024**
gewijzigd: **03.06.2025**

VK-218

DEFINITIEF