

RENVOOI

ELEKTRISCHE INSTALLATIE

	Aansluitpunt 1 fase, nul en beschermingscontact. pv-install bedraad, niet afgemonteerd (loos in mk)
	Aansluitpunt voeding PV-installatie (indien PV-install aanwezig)
	Aansluitpunt niet bedraad
	Loze leiding wordt bedraad met UTP kabel, niet afgemonteerd
	Aansluitpunt TV
	Aansluitpunt DATA
	Deurbel
	Centraal aardpunt
	Centraaldoos tbv verlichting
	Beldrukker
	Enkelpolige schakelaar met wandcontactdoos
	Aansluitpunt tbv armatuur op wand
	Rookmelder, optisch op lichtnet conform NEN 2555
	Schakelaar, 1-polig
	Schakelaar, serie-
	Schakelaar, wissel-
	Schakelaar, wissel-, 2-voudige uitvoering
	Schakelaar, wissel-/enkelpolig
	Schakelaar, 3-standen tbv bediening ventilatie
	Sturing naar wp (rbe)
	Na-regeling (rr)
	Buitenvoeler (N-NO zijde schaduwrijk)
	Verdeelinrichting
	Wandcontactdoos 1-voudig met beschermingscontact
	Wandcontactdoos 1-voudig met beschermingscontact, waterdicht
	Wandcontactdoos 2-voudig met beschermingscontact, verticaal
	Wandcontactdoos 2-voudig met beschermingscontact, horizontaal
	Wandcontactdoos met wisselschakelaar
	Wandcontactdoos, perilex, 2x230V tbv fornuis
	Wandcontactdoos, perilex. mv 230V. WP 400V

VENTILATIE INSTALLATIE

	afzuigpunt mechanische ventilatie plafond
	afzuigpunt mechanische ventilatie wand
	toevoerpunt mechanische ventilatie plafond
	toevoerpunt mechanische ventilatie wand


ECOLOGISCHE VOORZIENINGEN

	Kast vleermuizen meervoudig
	Kast vleermuizen enkelvoudig
	Kast vleermuizen enkelvoudig (opbouw)
	Kast vleermuizen meervoudig (opbouw)
	Kast gierzwaluw
	Kast gierzwaluw (opbouw)
	Huiszwaluwkast dubbel (opbouw)
	Insectenblok Bee Brick
	Insectenhotel Salina



THEDEMABORG

projectnaam:	Thedemaborg		
projectlocatie:	Nietap		
projectnummer:	G. 105094		
opdrachtgever:	Heijmans Woningbouw Noord		formaat: A3 schaal: 1:50 datum: 30.05.2024 gewijzigd: 02.06.2025
architect:	TWA Architecten		
fase:	Verkooptekeningen	DEFINITIEF	
onderwerp:	Renvooi bwnr. 13		VK-340

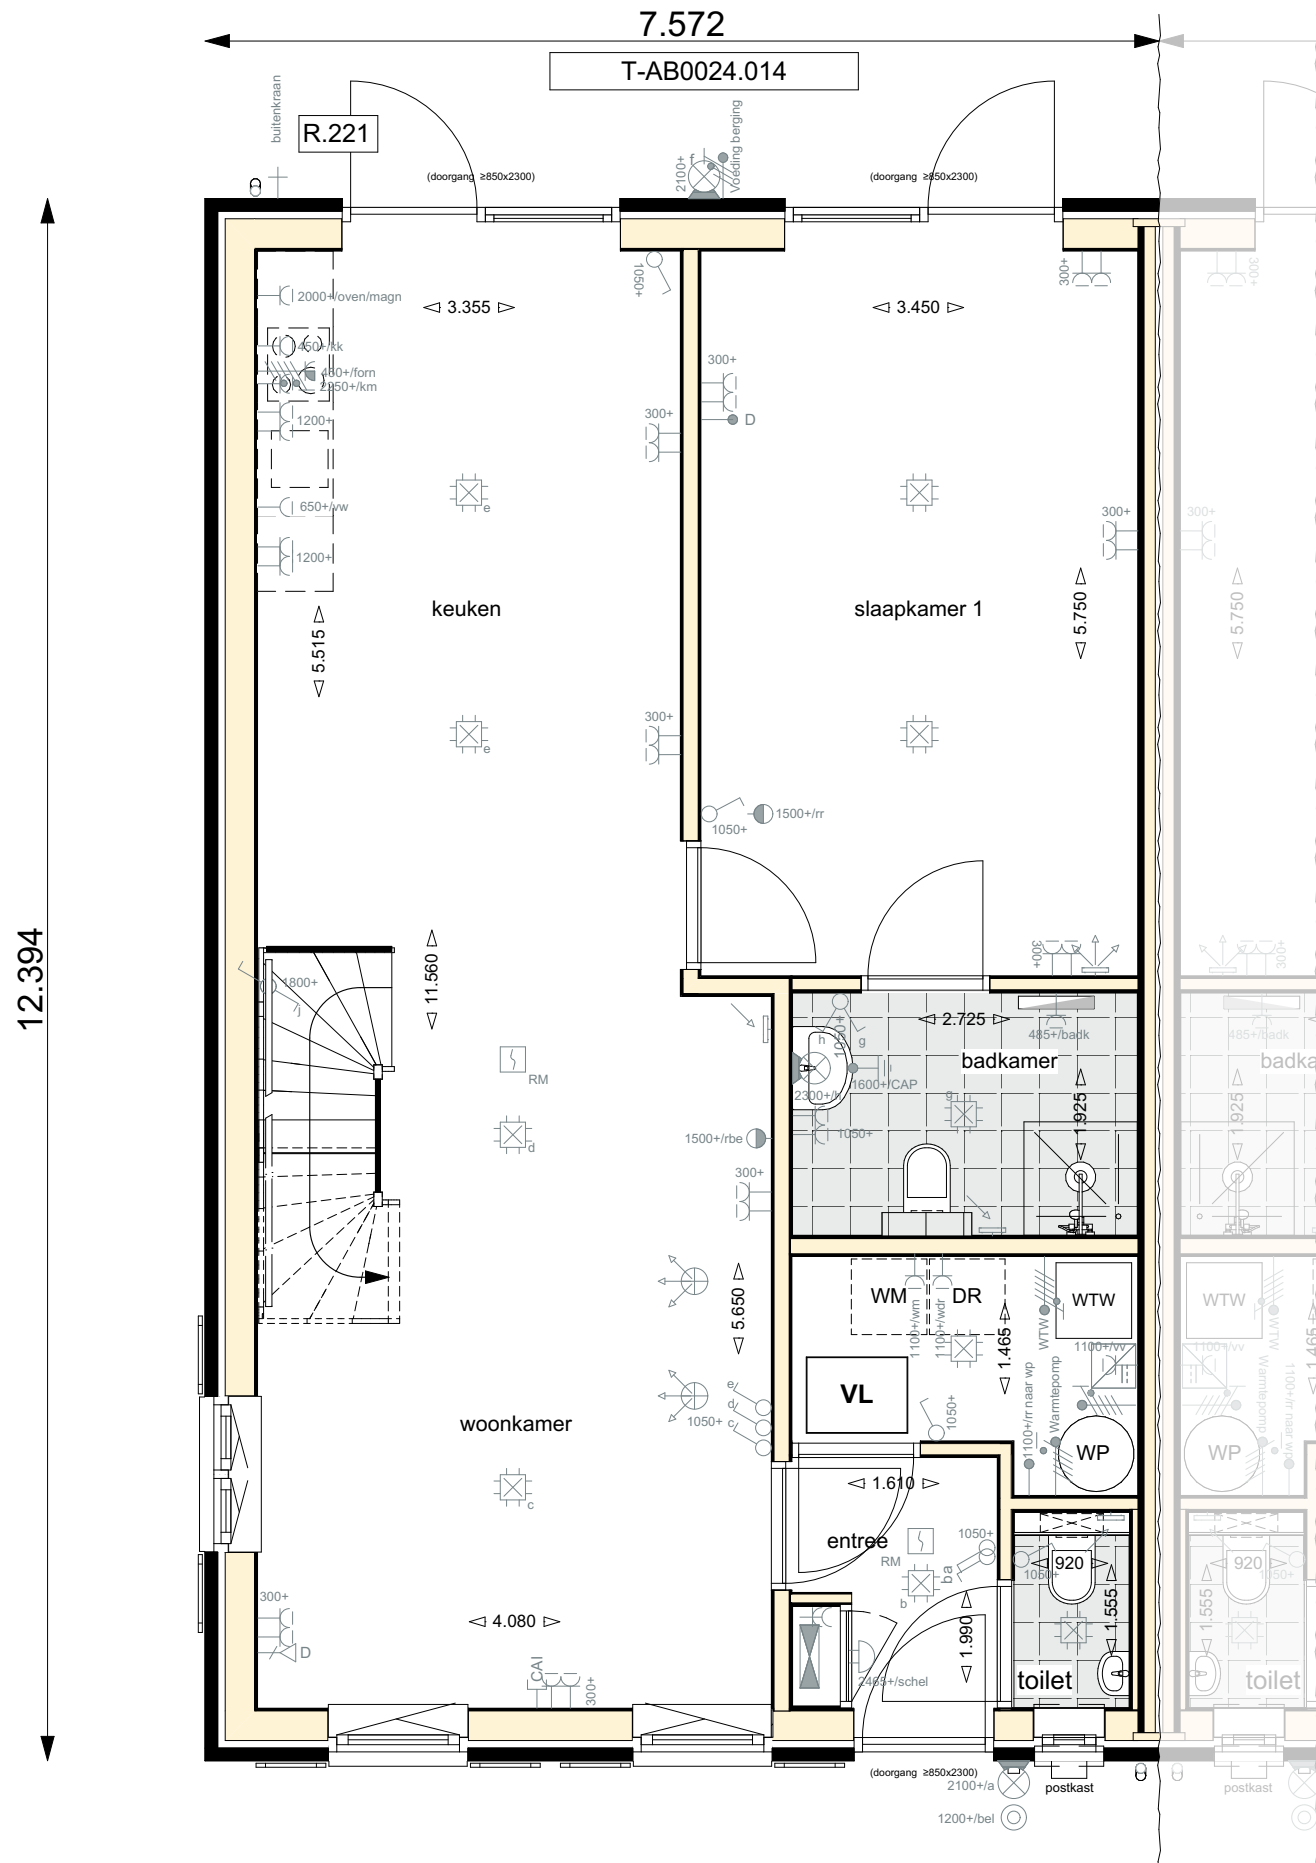


Verkooptekening | bouwnummer 13
Plattegrond - Beganegron



CODE OPTIE:	OMSCHRIJVING:
T-AB0024.014	Uitbouw aan de achterzijde van de woning, circa 2,40m ¹
R.221	Een buitenkraan aan de achtergevel

THEDEMABORG

projectnaam:	Thedemaborg	
projectlocatie:	Nietap	
projectnummer:	G. 105094	
opdrachtgever:	Heijmans Woningbouw Noord	formaat: A3 schaal: 1:60 datum: 30.05.2024 gewijzigd: 02.06.2025
architect:	TWA Architecten	
fase:	Verkooptekeningen	
onderwerp:	Beganegron bwnr. 13	DEFINITIEF
		VK-341

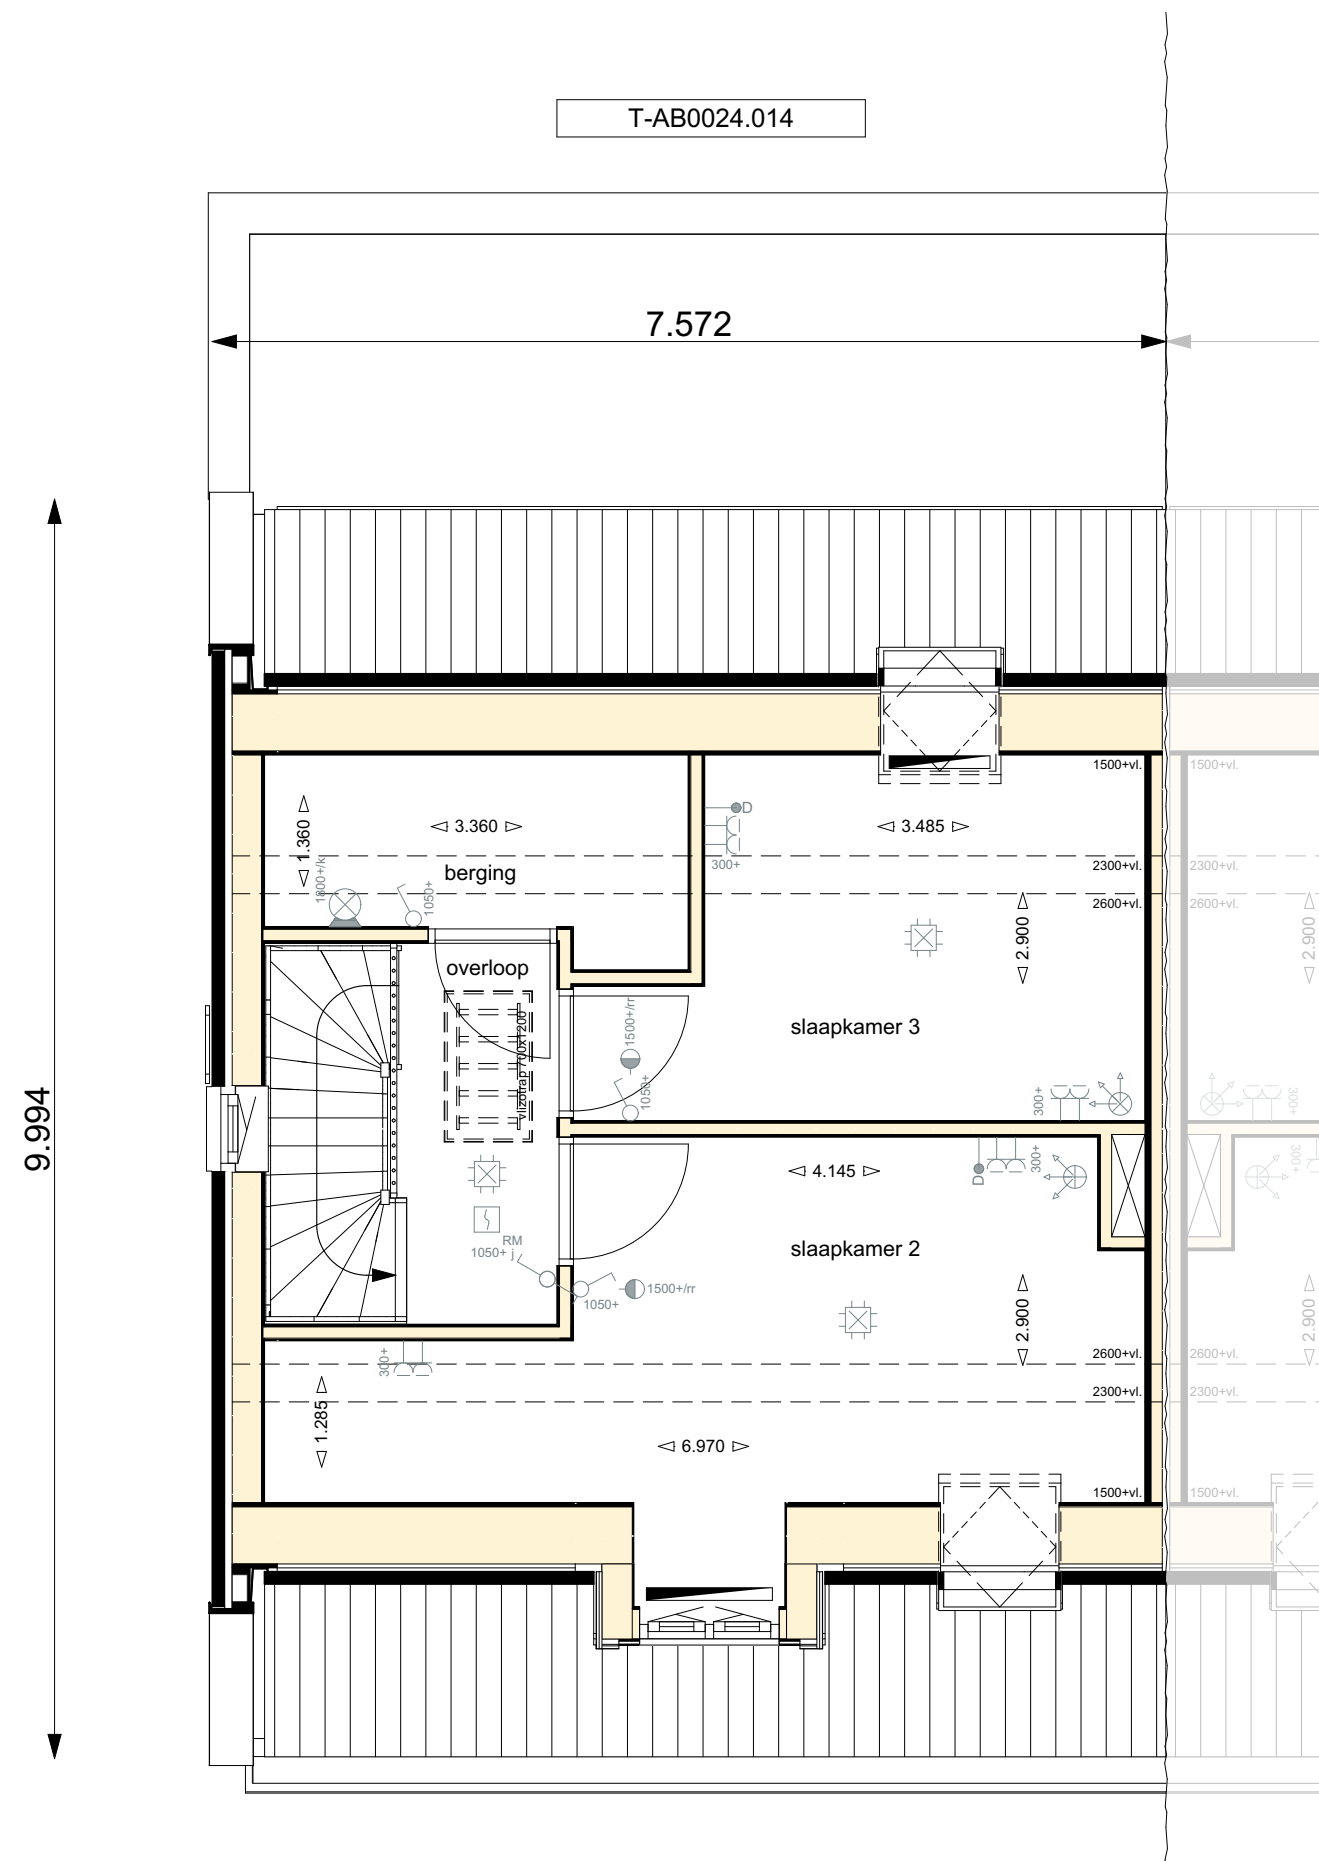


Verkooptekening | bouwnummer 13
Plattegrond - Eerste verdieping



CODE OPTIE:	OMSCHRIJVING:
T-AB0024.014 R.221	Uitbouw aan de achterzijde van de woning, circa 2,40m ¹ Een buitenkraan aan de achtergevel

THEDEMABORG

projectnaam:	Thedemaborg		
projectlocatie:	Nietap		
projectnummer:	G. 105094		
opdrachtgever:	Heijmans Woningbouw Noord		formaat: A3 schaal: 1:60 datum: 30.05.2024 gewijzigd: 02.06.2025
architect:	TWA Architecten		
fase:	Verkooptekeningen	DEFINITIEF	
onderwerp:	Eerste verdieping bwnr. 13		VK-342

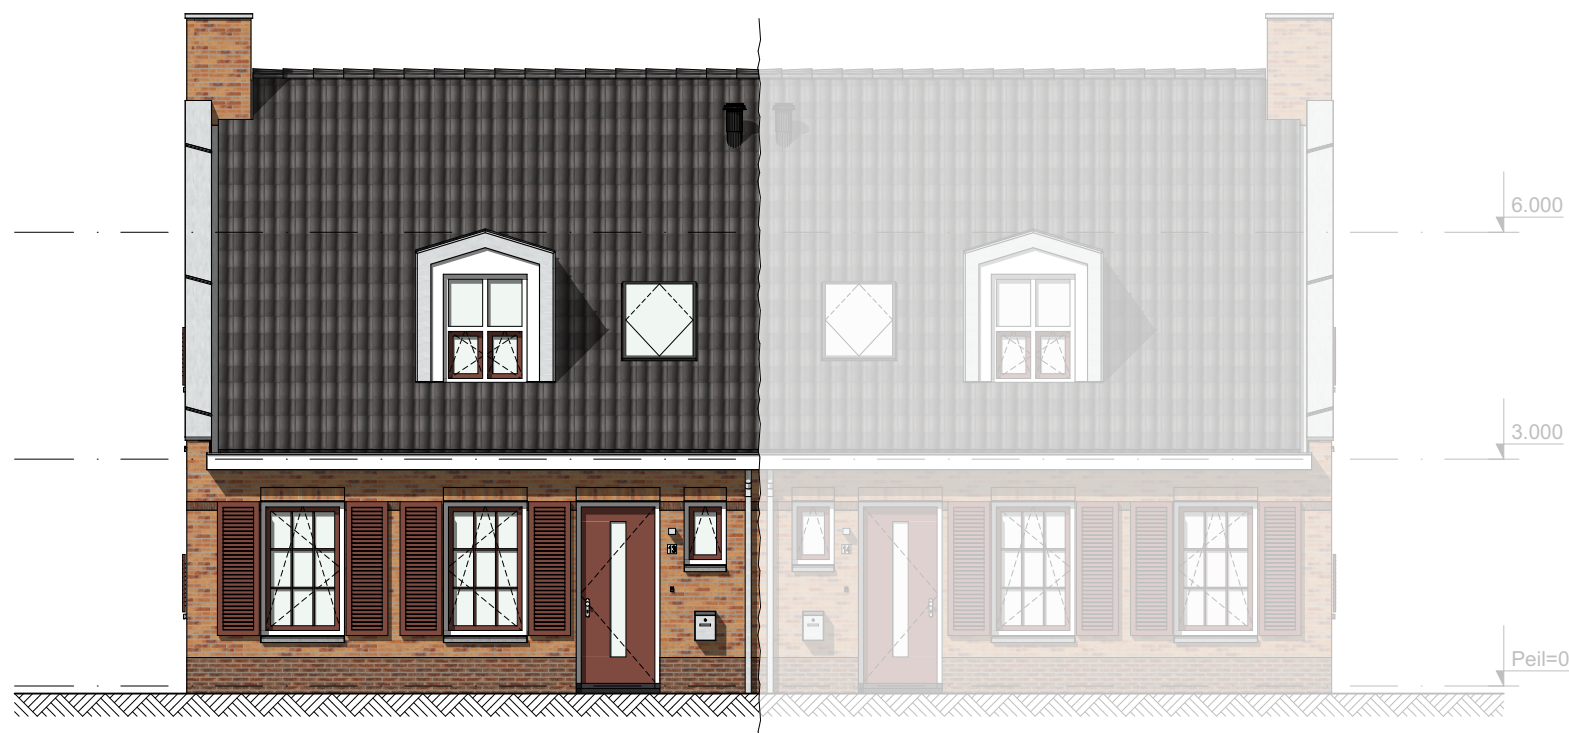

Verkooptekening | bouwnummer 13
Gevel - Voorzijde

CODE OPTIE:	OMSCHRIJVING:
T-AB0024.014 R.221	Uitbouw aan de achterzijde van de woning, circa 2,40m ¹ Een buitenkraan aan de achtergevel

THEDEMABORG

projectnaam: **Thedemaborg**
projectlocatie: **Nietap**
projectnummer: G. 105094

opdrachtgever: **Heijmans Woningbouw Noord**
architect: TWA Architecten
fase: Verkooptekeningen
onderwerp: Voorgevel bwnr. 13

DEFINITIEF


heijmans

formaat: A3
schaal: 1:100
datum: 30.05.2024
gewijzigd: 02.06.2025

VK-343



Verkooptekening | bouwnummer 13
Gevel - Linker zijde

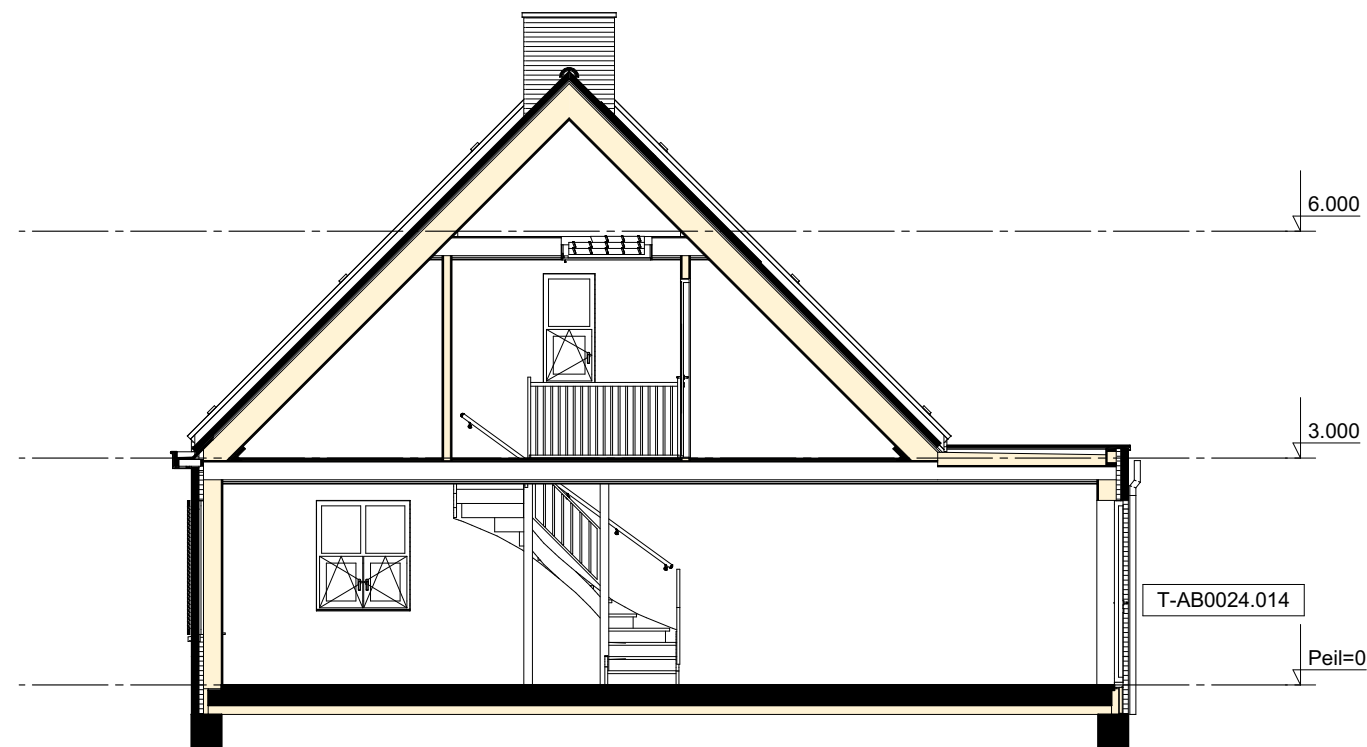

Verkooptekening | bouwnummer 13
Doorsnede



CODE OPTIE:	OMSCHRIJVING:
T-AB0024.014 R.221	Uitbouw aan de achterzijde van de woning, circa 2,40m ¹ Een buitenkraan aan de achtergevel

THEDEMABORG

projectnaam: **Thedemaborg**
projectlocatie: **Nietap**
projectnummer: **G. 105094**

opdrachtgever: **Heijmans Woningbouw Noord**
architect: **TWA Architecten**
fase: **Verkooptekeningen**
onderwerp: **Zijgevel- en doorsnede bwnr. 13**

heijmans

formaat: A3
schaal: 1:100
datum: 30.05.2024
gewijzigd: 02.06.2025

VK-344



Verkooptekening | bouwnummer 13
Gevel - Achterzijde

CODE OPTIE:	OMSCHRIJVING:
T-AB0024.014 R.221	Uitbouw aan de achterzijde van de woning, circa 2,40m ¹ Een buitenkraan aan de achtergevel

THEDEMABORG

projectnaam: **Thedemaborg**
projectlocatie: **Nietap**
projectnummer: G. 105094


opdrachtgever: **Heijmans Woningbouw Noord**
architect: TWA Architecten
fase: Verkooptekeningen
onderwerp: Achtergevel bwnr. 13

DEFINITIEF

heijmans

formaat: A3
schaal: 1:100
datum: 30.05.2024
gewijzigd: 02.06.2025

VK-345

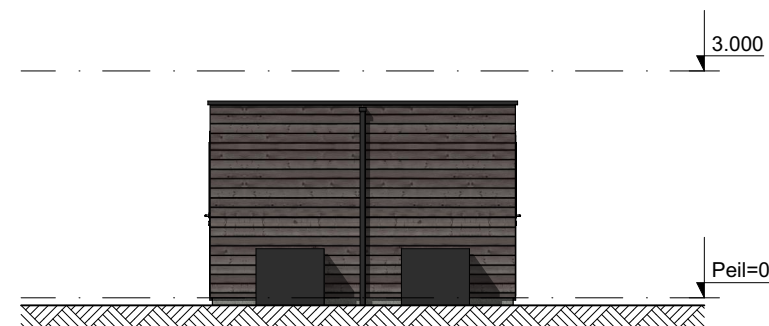

Basistekening Berging
Gevel - Voorzijde




Basistekening Berging
Gevel - Rechter zijde




Basistekening Berging
Gevel - Achterzijde



Basistekening Berging
Gevel - Linker zijde

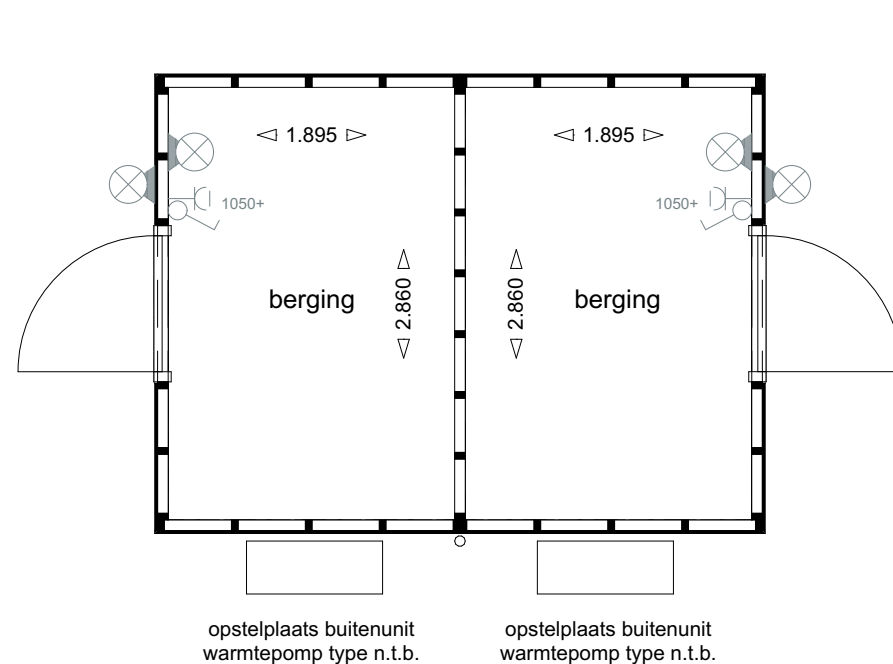

Basistekening Berging
Plattegrond

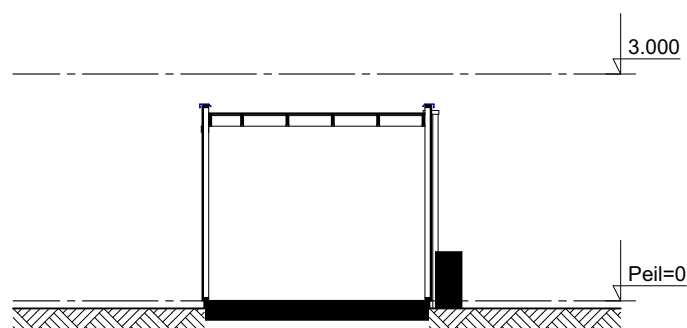

Basistekening Berging
Doorsnede



THEDEMABORG

projectnaam: **Thedemaborg**
projectlocatie: **Nietap**
projectnummer: **G. 105094**

opdrachtgever: **Heijmans Woningbouw Noord**
architect: **TWA Architecten**
fase: **Verkooptekeningen**
onderwerp: **Berging bwnr. 13**

DEFINITIEF

heijmans

formaat: **A3**
schaal: **1:50, 1:100**
datum: **30.05.2024**
gewijzigd: **02.06.2025**

VK-346