

RENVOOI

ELEKTRISCHE INSTALLATIE

	Aansluitpunt 1 fase, nul en beschermingscontact. pv-install bedraad, niet afgemonteerd (loos in mk)
	Aansluitpunt voeding PV-installatie (indien PV-install aanwezig)
	Aansluitpunt niet bedraad
	Loze leiding wordt bedraad met UTP kabel, niet afgemonteerd
	Aansluitpunt TV
	Aansluitpunt DATA
	Deurbel
	Centraal aardpunt
	Centraaldoos tbv verlichting
	Beldrukker
	Enkelpolige schakelaar met wandcontactdoos
	Aansluitpunt tbv armatuur op wand
	Rookmelder, optisch op lichtnet conform NEN 2555
	Schakelaar, 1-polig
	Schakelaar, serie-
	Schakelaar, wissel-
	Schakelaar, wissel-, 2-voudige uitvoering
	Schakelaar, wissel-/enkelpolig
	Schakelaar, 3-standen tbv bediening ventilatie
	Sturing naar wp (rbe)
	Na-regeling (rr)
	Buitenvoeler (N-NO zijde schaduwrijk)
	Verdeelinrichting
	Wandcontactdoos 1-voudig met beschermingscontact
	Wandcontactdoos 1-voudig met beschermingscontact, waterdicht
	Wandcontactdoos 2-voudig met beschermingscontact, verticaal
	Wandcontactdoos 2-voudig met beschermingscontact, horizontaal
	Wandcontactdoos met wisselschakelaar
	Wandcontactdoos, perilex, 2x230V tbv fornuis
	Wandcontactdoos, perilex. mv 230V. WP 400V

VENTILATIE INSTALLATIE

	afzuigpunt mechanische ventilatie plafond
	afzuigpunt mechanische ventilatie wand
	toevoerpunt mechanische ventilatie plafond
	toevoerpunt mechanische ventilatie wand

ECOLOGISCHE VOORZIENINGEN


	Kast vleermuizen meervoudig
	Kast vleermuizen enkelvoudig
	Kast vleermuizen enkelvoudig (opbouw)
	Kast vleermuizen meervoudig (opbouw)
	Kast gierzwaluw
	Kast gierzwaluw (opbouw)
	Huiszwaluwkast dubbel (opbouw)
	Insectenblok Bee Brick
	Insectenhotel Salina



THEDEMABORG

projectnaam:	Thedemaborg		
projectlocatie:	Nietap		
projectnummer:	G. 105094		
opdrachtgever:	Heijmans Woningbouw Noord		formaat: A3 schaal: 1:50 datum: 16.04.2025 gewijzigd: 03.06.2025
architect:	TWA Architecten		
fase:	Verkooptekeningen	DEFINITIEF	
onderwerp:	Renvooi bouwnummer 24		VK-550

DEFINITIEF

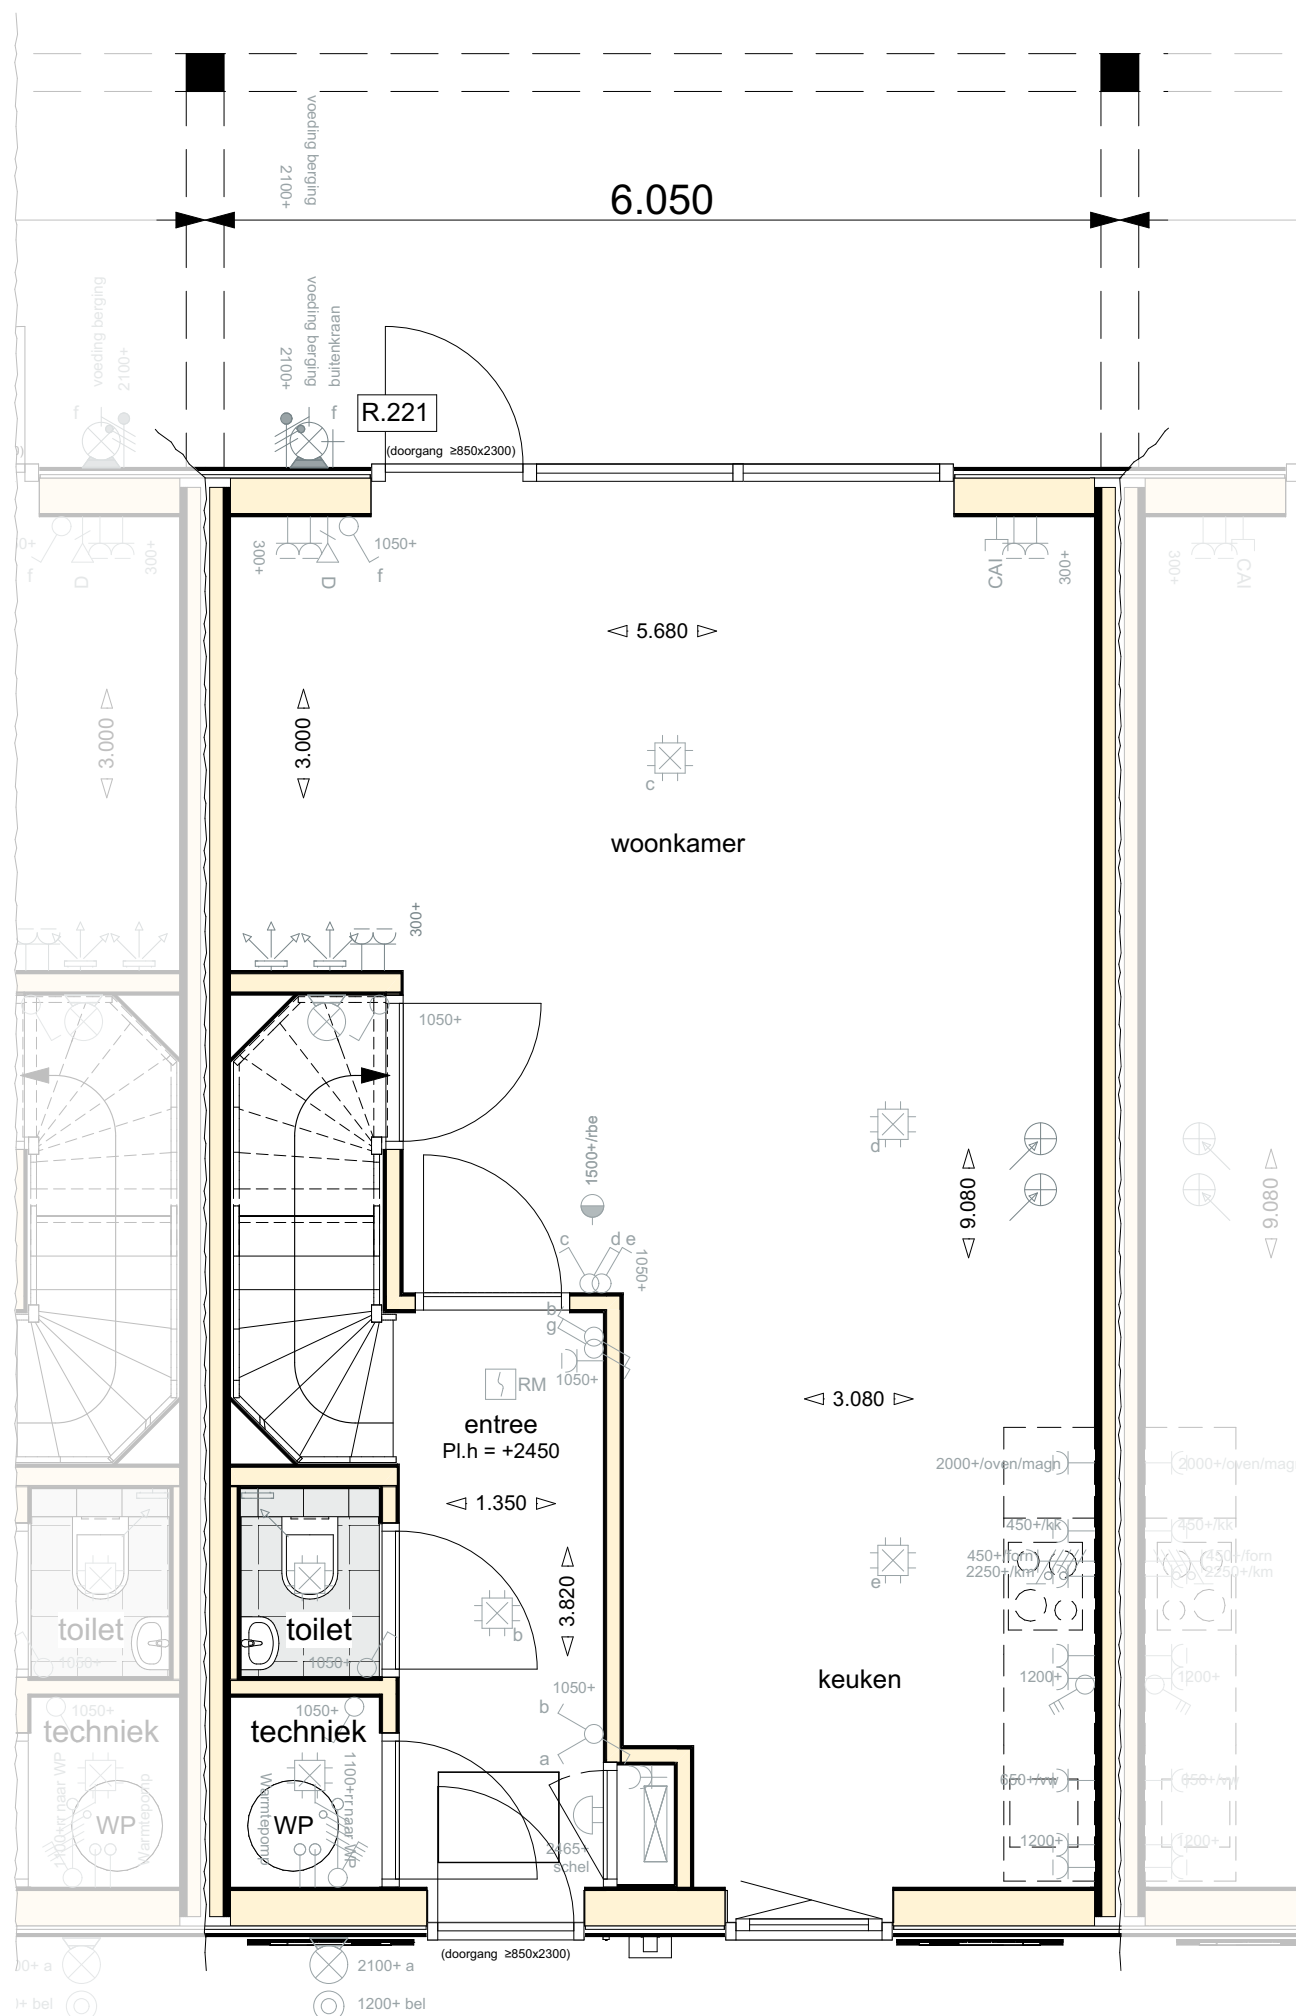

Verkooptekening | bouwnummer 24
Plattegrond - Beganegrond



CODE OPTIE:	OMSCHRIJVING:
R.221	Een buitenkraan aan de achtergevel

THEDEMABORG


projectnaam: Thedemaborg
projectlocatie: Nietap
projectnummer: G. 105094

opdrachtgever: Heijmans Woningbouw Noord
architect: TWA Architecten
fase: Verkooptekeningen
onderwerp: Beganegrond bouwnummer 24

heijmans

formaat: A3
schaal: 1:50
datum: 16.04.2025
gewijzigd: 03.06.2025

VK-551

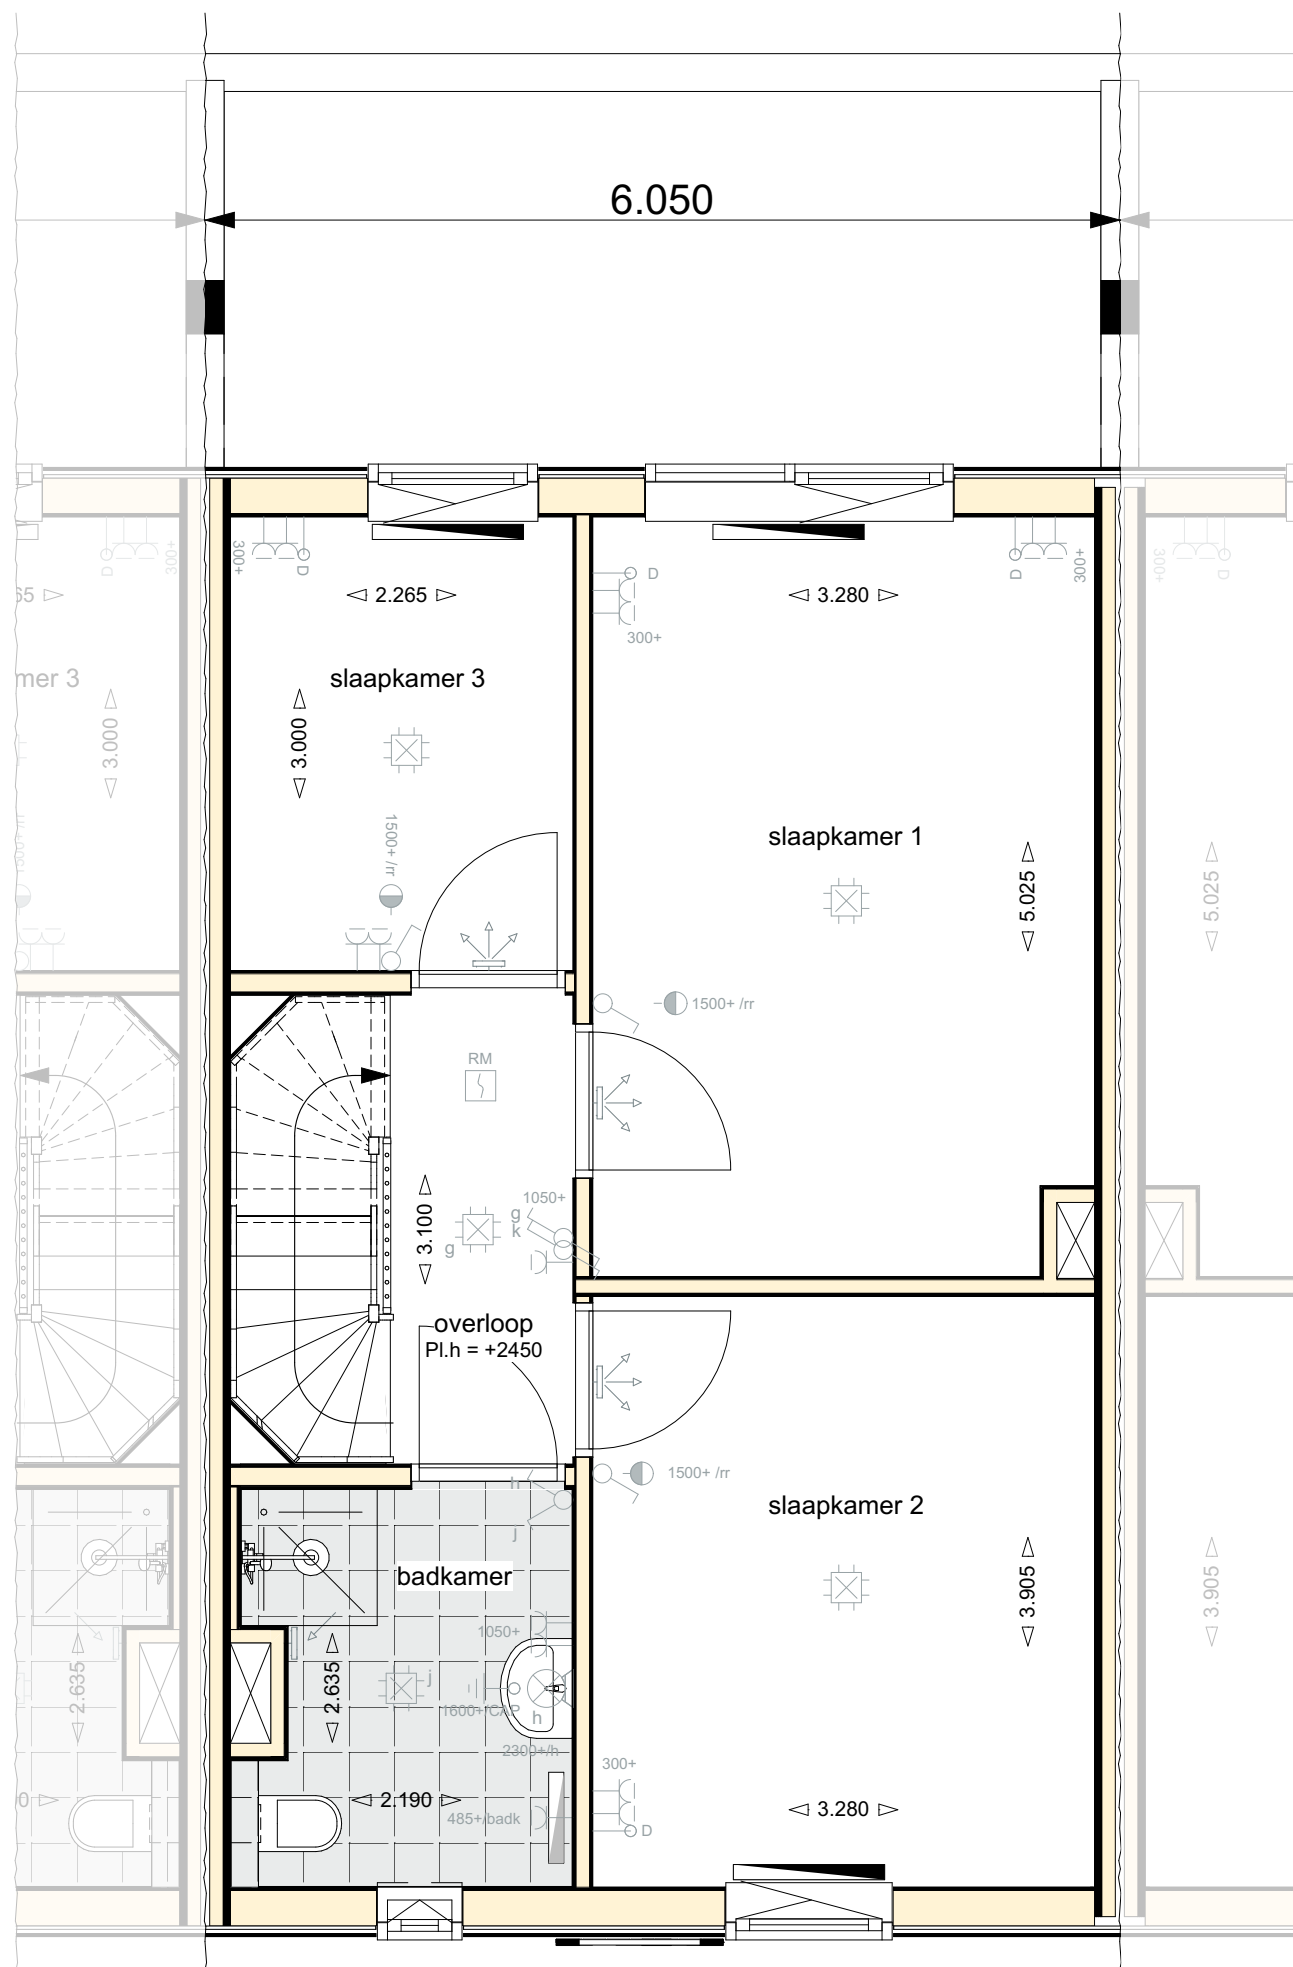

Verkooptekening | bouwnummer 24
Plattegrond - Eerste verdieping



CODE OPTIE:	OMSCHRIJVING:
R.221	Een buitenkraan aan de achtergevel

THEDEMABORG


projectnaam: **Thedemaborg**
projectlocatie: **Nietap**
projectnummer: **G. 105094**

opdrachtgever: **Heijmans Woningbouw Noord**
architect: **TWA Architecten**
fase: **Verkooptekeningen**
onderwerp: **Eerste verdieping bouwnummer 24**

heijmans

formaat: **A3**
schaal: **1:50**
datum: **16.04.2025**
gewijzigd: **03.06.2025**

VK-552

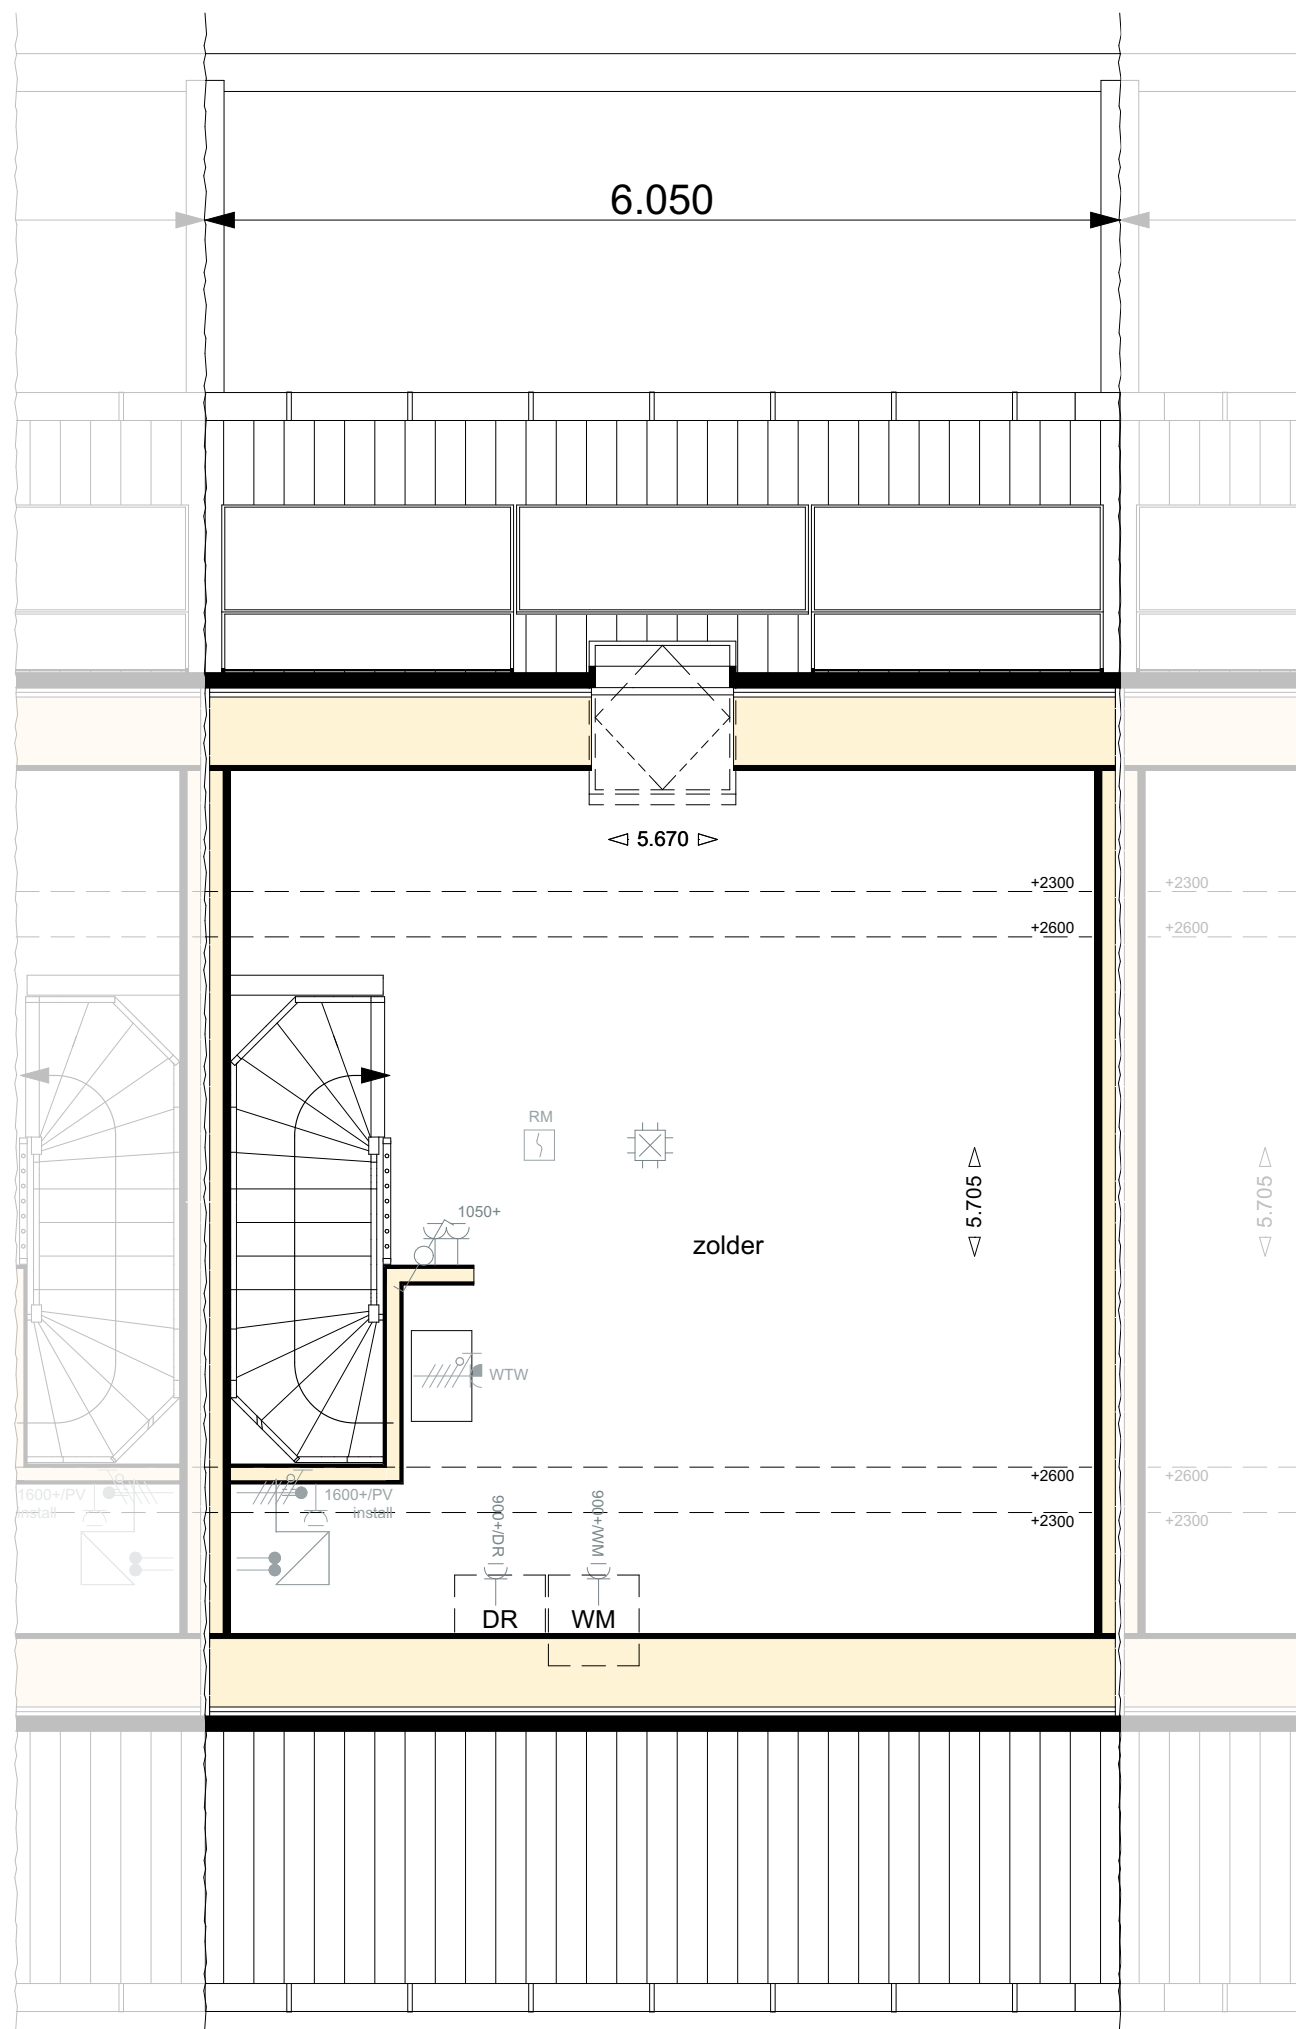

Verkooptekening | bouwnummer 24
Plattegrond - Tweede verdieping



CODE OPTIE:	OMSCHRIJVING:
R.221	Een buitenkraan aan de achtergevel

THEDEMABORG


projectnaam: Thedemaborg
projectlocatie: Nietap
projectnummer: G. 105094

opdrachtgever: Heijmans Woningbouw Noord
architect: TWA Architecten
fase: Verkooptekeningen
onderwerp: Tweede verdieping bouwnummer 24

heijmans

formaat: A3
schaal: 1:50
datum: 16.04.2025
gewijzigd: 03.06.2025

VK-553

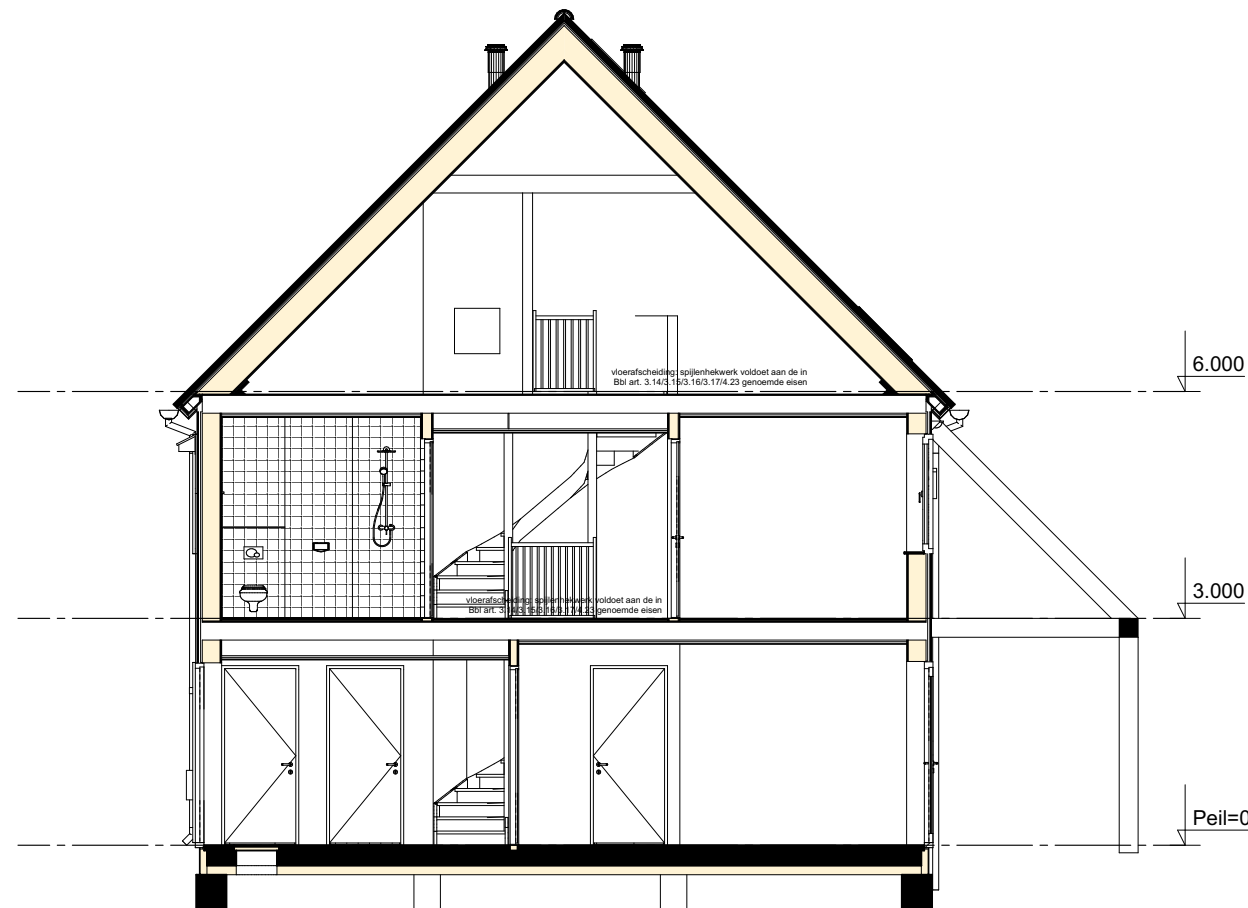

Verkooptekening | bouwnummer 24
Doorsnede

CODE OPTIE:	OMSCHRIJVING:
R.221	Een buitenkraan aan de achtergevel

THEDEMABORG

projectnaam:	Thedemaborg										
projectlocatie:	Nietap										
projectnummer:	G. 105094										
opdrachtgever:	Heijmans Woningbouw Noord		<table><tr><td>formaat:</td><td>A3</td></tr><tr><td>schaal:</td><td>1:100</td></tr><tr><td>datum:</td><td>16.04.2025</td></tr><tr><td>gewijzigd:</td><td>03.06.2025</td></tr></table>	formaat:	A3	schaal:	1:100	datum:	16.04.2025	gewijzigd:	03.06.2025
formaat:	A3										
schaal:	1:100										
datum:	16.04.2025										
gewijzigd:	03.06.2025										
architect:	TWA Architecten										
fase:	Verkooptekeningen	DEFINITIEF									
onderwerp:	Doorsnede bouwnummer 24		VK-554								



Verkooptekening | bouwnummer 24
Gevel - Voorzijde

CODE OPTIE:	OMSCHRIJVING:
R.221	Een buitenkraan aan de achtergevel

 **THEDEMABORG**

projectnaam: **Thedemaborg**
projectlocatie: **Nietap**
projectnummer: G. 105094

opdrachtgever: **Heijmans Woningbouw Noord**
architect: TWA Architecten
fase: Verkooptekeningen **DEFINITIEF**
onderwerp: Voorgevel bouwnummer 24

 **heijmans**

formaat: A3
schaal: 1:100
datum: 16.04.2025
gewijzigd: 03.06.2025

VK-555



Verkooptekening | bouwnummer 24
Gevel - Achterzijde

CODE OPTIE:	OMSCHRIJVING:
R.221	Een buitenkraan aan de achtergevel

 THEDEMABORG


projectnaam: **Thedemaborg**
projectlocatie: **Nietap**
projectnummer: G. 105094

opdrachtgever: **Heijmans Woningbouw Noord**
architect: TWA Architecten
fase: Verkooptekeningen **DEFINITIEF**
onderwerp: Achtergevel bouwnummer 24



formaat: A3
schaal: 1:100
datum: 16.04.2025
gewijzigd: 03.06.2025

VK-556

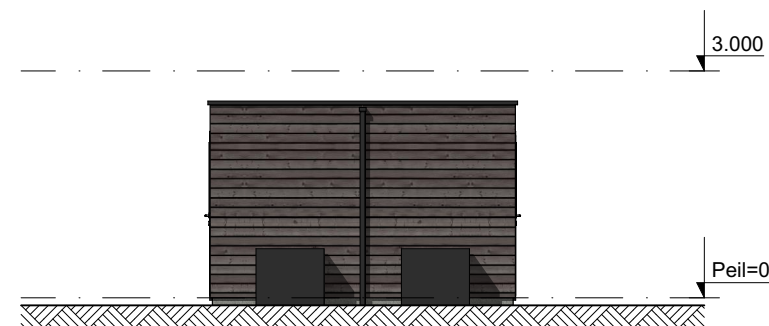

Basistekening Berging
Gevel - Voorzijde




Basistekening Berging
Gevel - Rechter zijde




Basistekening Berging
Gevel - Achterzijde



Basistekening Berging
Gevel - Linker zijde

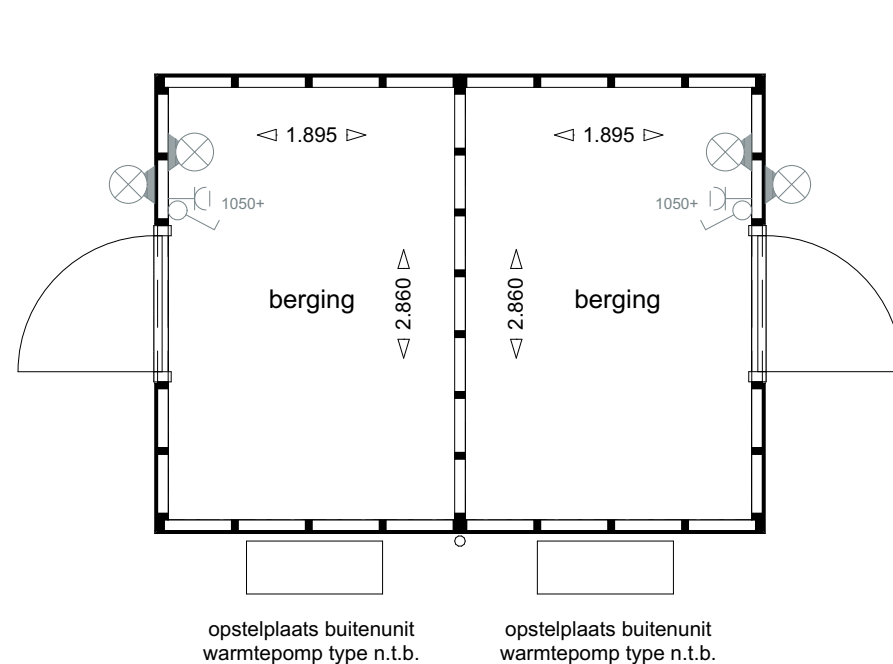

Basistekening Berging
Plattegrond

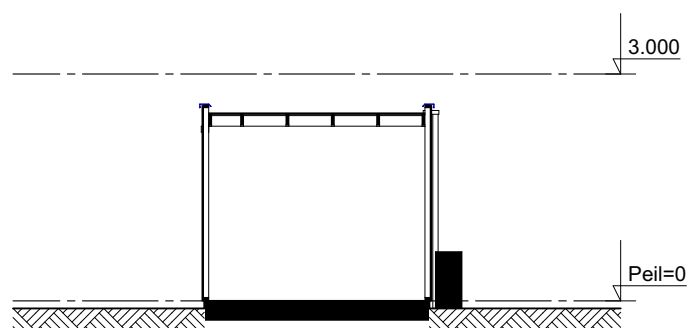

Basistekening Berging
Doorsnede



THEDEMABORG

projectnaam: **Thedemaborg**
projectlocatie: **Nietap**
projectnummer: **G. 105094**

opdrachtgever: **Heijmans Woningbouw Noord**
architect: **TWA Architecten**
fase: **Verkooptekeningen**
onderwerp: **Berging bouwnummer 24**

heijmans

formaat: **A3**
schaal: **1:50, 1:100**
datum: **16.04.2025**
gewijzigd: **03.06.2025**

VK-557

DEFINITIEF