

RENVOOI

ELEKTRISCHE INSTALLATIE

|  |   |
|--|---|
|  | Aansluitpunt 1 fase, nul en beschermingscontact. pv-install bedraad, niet afgemonteerd (loos in mk) |
|  | Aansluitpunt voeding PV-installatie (indien PV-install aanwezig)                                    |
|  | Aansluitpunt niet bedraad                                                                           |
|  | Loze leiding wordt bedraad met UTP kabel, niet afgemonteerd                                         |
|  | Aansluitpunt TV                                                                                     |
|  | Aansluitpunt DATA                                                                                   |
|  | Deurbel                                                                                             |
|  | Centraal aardpunt                                                                                   |
|  | Centraaldoos tbv verlichting                                                                        |
|  | Beldrukker                                                                                          |
|  | Enkelpolige schakelaar met wandcontactdoos                                                          |
|  | Aansluitpunt tbv armatuur op wand                                                                   |
|  | Rookmelder, optisch op lichtnet conform NEN 2555                                                    |
|  | Schakelaar, 1-polig                                                                                 |
|  | Schakelaar, serie-                                                                                  |
|  | Schakelaar, wissel-                                                                                 |
|  | Schakelaar, wissel-, 2-voudige uitvoering                                                           |
|  | Schakelaar, wissel-/enkelpolig                                                                      |
|  | Schakelaar, 3-standen tbv bediening ventilatie                                                      |
|  | Sturing naar wp (rbe)                                                                               |
|  | Na-regeling (rr)                                                                                    |
|  | Buitenvoeler (N-NO zijde schaduwrijk)                                                               |
|  | Verdeelinrichting                                                                                   |
|  | Wandcontactdoos 1-voudig met beschermingscontact                                                    |
|  | Wandcontactdoos 1-voudig met beschermingscontact, waterdicht                                        |
|  | Wandcontactdoos 2-voudig met beschermingscontact, verticaal                                         |
|  | Wandcontactdoos 2-voudig met beschermingscontact, horizontaal                                       |
|  | Wandcontactdoos met wisselschakelaar                                                                |
|  | Wandcontactdoos, perilex, 2x230V tbv fornuis                                                        |
|  | Wandcontactdoos, perilex. mv 230V. WP 400V                                                          |

VENTILATIE INSTALLATIE

|  |                                            |
|--|--------------------------------------------|
|  | afzuigpunt mechanische ventilatie plafond  |
|  | afzuigpunt mechanische ventilatie wand     |
|  | toevoerpunt mechanische ventilatie plafond |
|  | toevoerpunt mechanische ventilatie wand    |

ECOLOGISCHE VOORZIENINGEN


|  |                                       |
|--|---------------------------------------|
|  | Kast vleermuizen meervoudig           |
|  | Kast vleermuizen enkelvoudig          |
|  | Kast vleermuizen enkelvoudig (opbouw) |
|  | Kast vleermuizen meervoudig (opbouw)  |
|  | Kast gierzwaluw                       |
|  | Kast gierzwaluw (opbouw)              |
|  | Huiszwaluwkast dubbel (opbouw)        |
|  | Insectenblok Bee Brick                |
|  | Insectenhotel Salina                  |



THEDEMABORG

|                 |                                  |                                                                           |
|-----------------|----------------------------------|---------------------------------------------------------------------------|
| projectnaam:    | <b>Thedemaborg</b>               |                                                                           |
| projectlocatie: | <b>Nietap</b>                    |                                                                           |
| projectnummer:  | G. 105094                        |                                                                           |
| opdrachtgever:  | <b>Heijmans Woningbouw Noord</b> | formaat: A3<br>schaal: 1:50<br>datum: 30.05.2024<br>gewijzigd: 02.06.2025 |
| architect:      | TWA Architecten                  |                                                                           |
| fase:           | Verkooptekeningen                |                                                                           |
| onderwerp:      | Renvooi bouwnummer 27            | VK-100                                                                    |
|                 |                                  |                                                                           |

DEFINITIEF

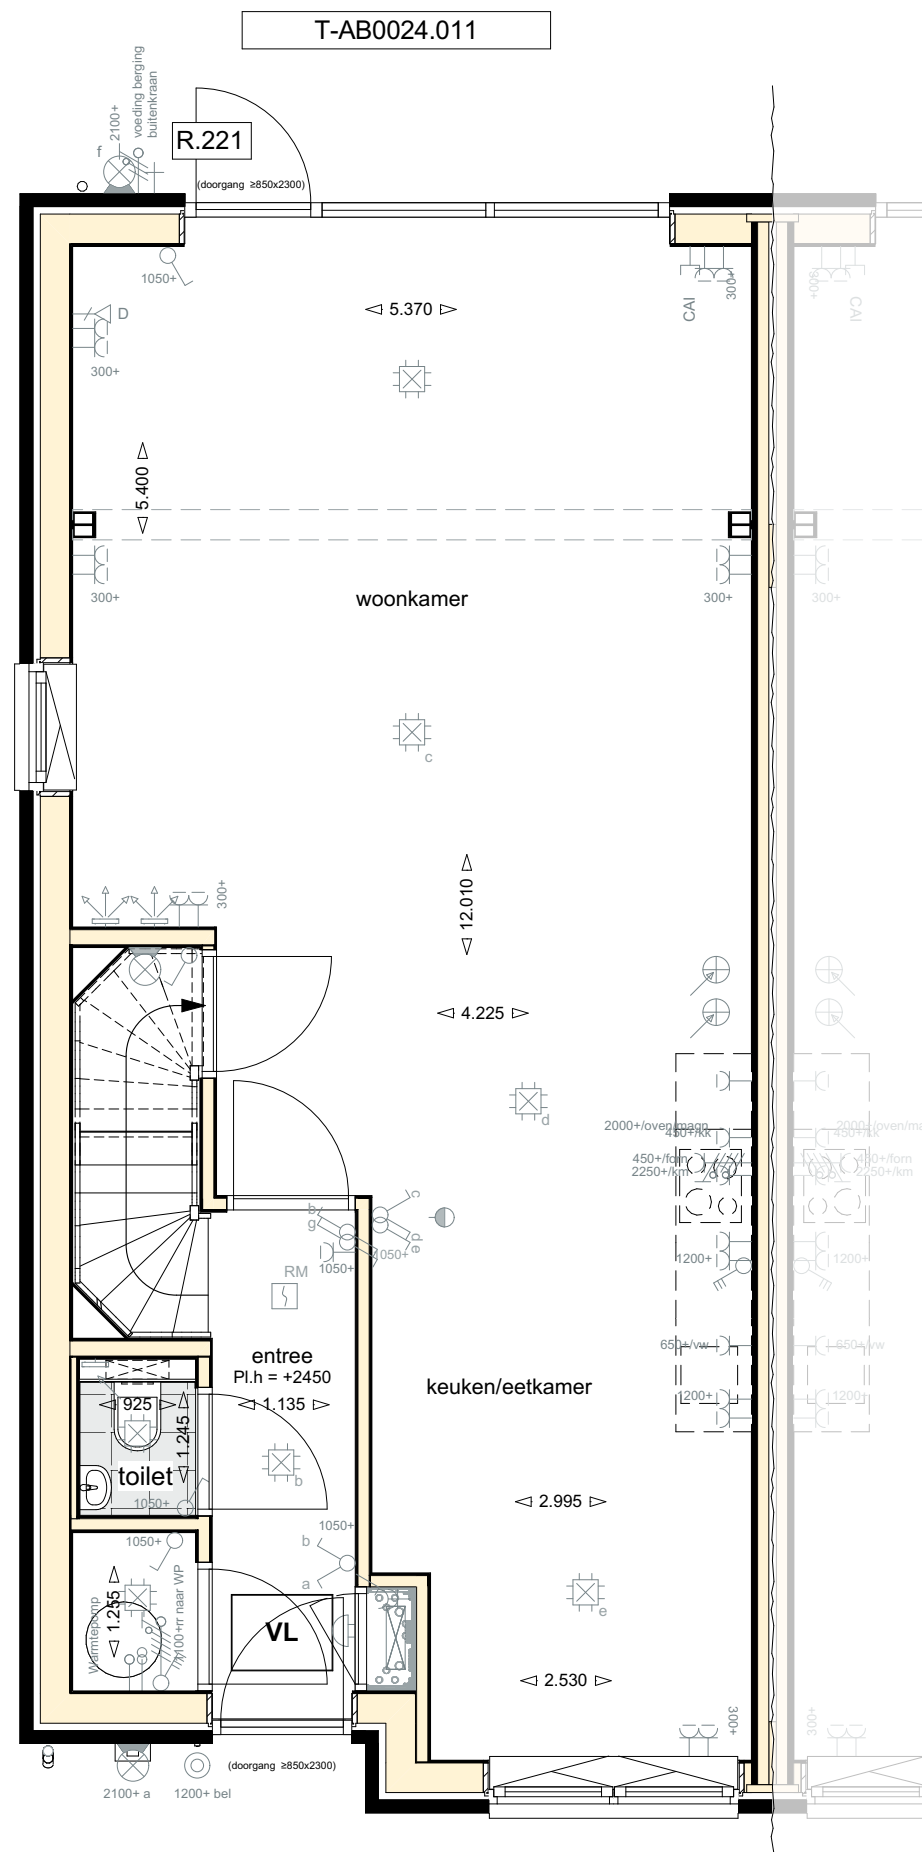

Verkooptekening | bouwnummer 27  
Plattegrond - Beganegrond



| CODE OPTIE:           | OMSCHRIJVING:                                                                                            |
|-----------------------|---|
| T-AB0024.011<br>R.221 | Uitbouw aan de achterzijde van de woning, circa 2,40m <sup>1</sup><br>Een buitenkraan aan de achtergevel |


THEDEMABORG

projectnaam: Thedemaborg  
projectlocatie: Nietap  
projectnummer: G. 105094  
  
opdrachtgever: Heijmans Woningbouw Noord  
architect: TWA Architecten  
fase: Verkooptekeningen  
onderwerp: Beganegrond bouwnummer 27

heijmans

formaat: A3  
schaal: 1:60  
datum: 30.05.2024  
gewijzigd: 02.06.2025

VK-101

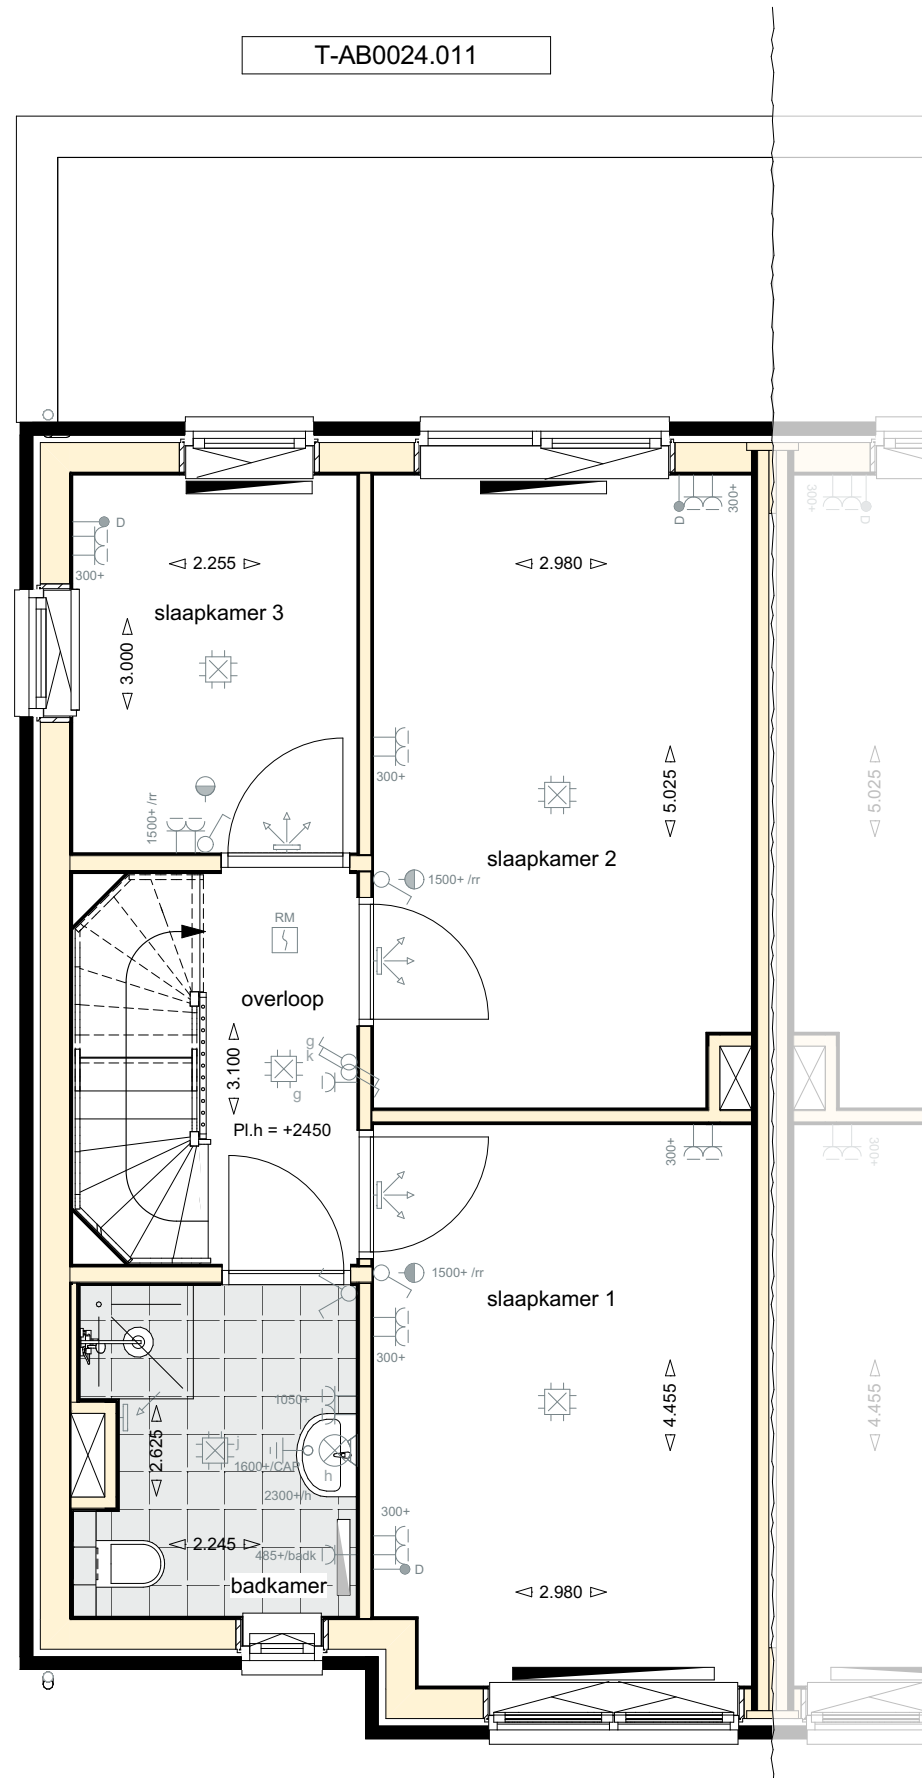

Verkooptekening | bouwnummer 27  
Plattegrond - Eerste verdieping



| CODE OPTIE:           | OMSCHRIJVING:                                                                                            |
|-----------------------|---|
| T-AB0024.011<br>R.221 | Uitbouw aan de achterzijde van de woning, circa 2,40m <sup>1</sup><br>Een buitenkraan aan de achtergevel |


THEDEMABORG

|                 |                                 |
|-----------------|---------------------------------|
| projectnaam:    | Thedemaborg                     |
| projectlocatie: | Nietap                          |
| projectnummer:  | G. 105094                       |
| opdrachtgever:  | Heijmans Woningbouw Noord       |
| architect:      | TWAArchitecten                  |
| fase:           | Verkooptekeningen               |
| onderwerp:      | Eerste verdieping bouwnummer 27 |

heijmans

formaat: A3  
schaal: 1:60  
datum: 30.05.2024  
gewijzigd: 02.06.2025

VK-102

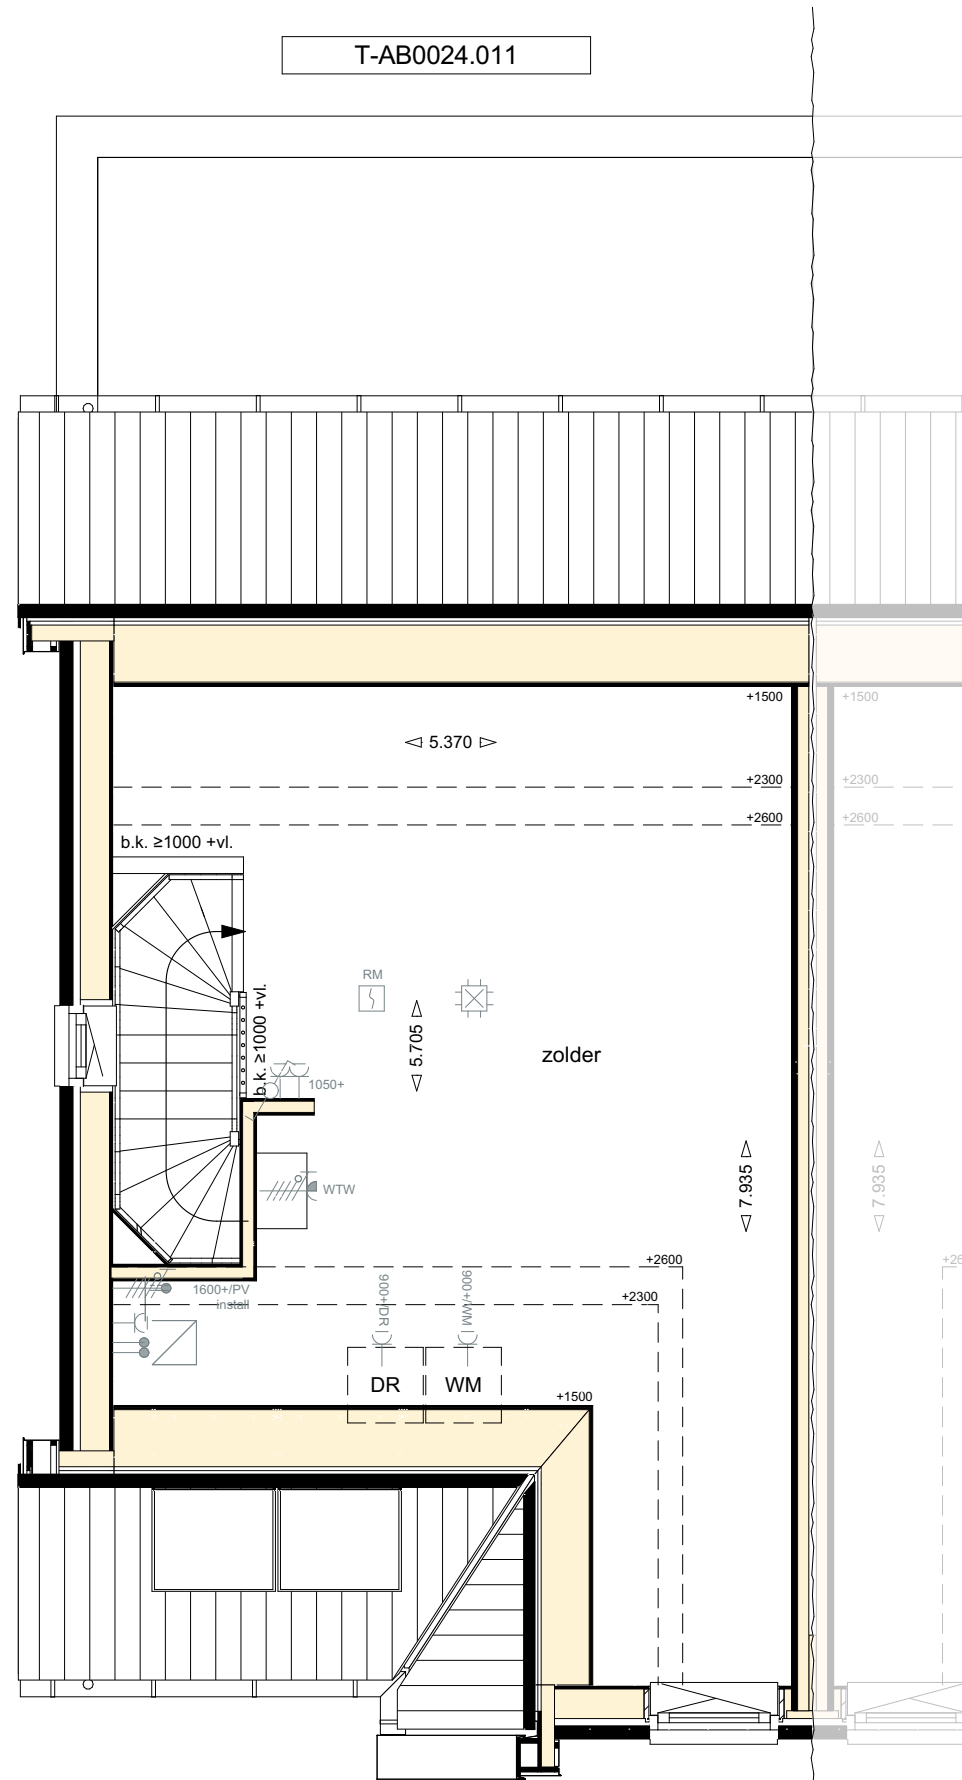

Verkooptekening | bouwnummer 27  
Plattegrond - Tweede verdieping



| CODE OPTIE:           | OMSCHRIJVING:                                                                                            |
|-----------------------|---|
| T-AB0024.011<br>R.221 | Uitbouw aan de achterzijde van de woning, circa 2,40m <sup>1</sup><br>Een buitenkraan aan de achtergevel |


THEDEMABORG

|                 |                                 |
|-----------------|---------------------------------|
| projectnaam:    | Thedemaborg                     |
| projectlocatie: | Nietap                          |
| projectnummer:  | G. 105094                       |
| opdrachtgever:  | Heijmans Woningbouw Noord       |
| architect:      | TWA Architecten                 |
| fase:           | Verkooptekeningen               |
| onderwerp:      | Tweede verdieping bouwnummer 27 |

heijmans

|            |            |
|------------|------------|
| formaat:   | A3         |
| schaal:    | 1:60       |
| datum:     | 30.05.2024 |
| gewijzigd: | 02.06.2025 |

VK-103

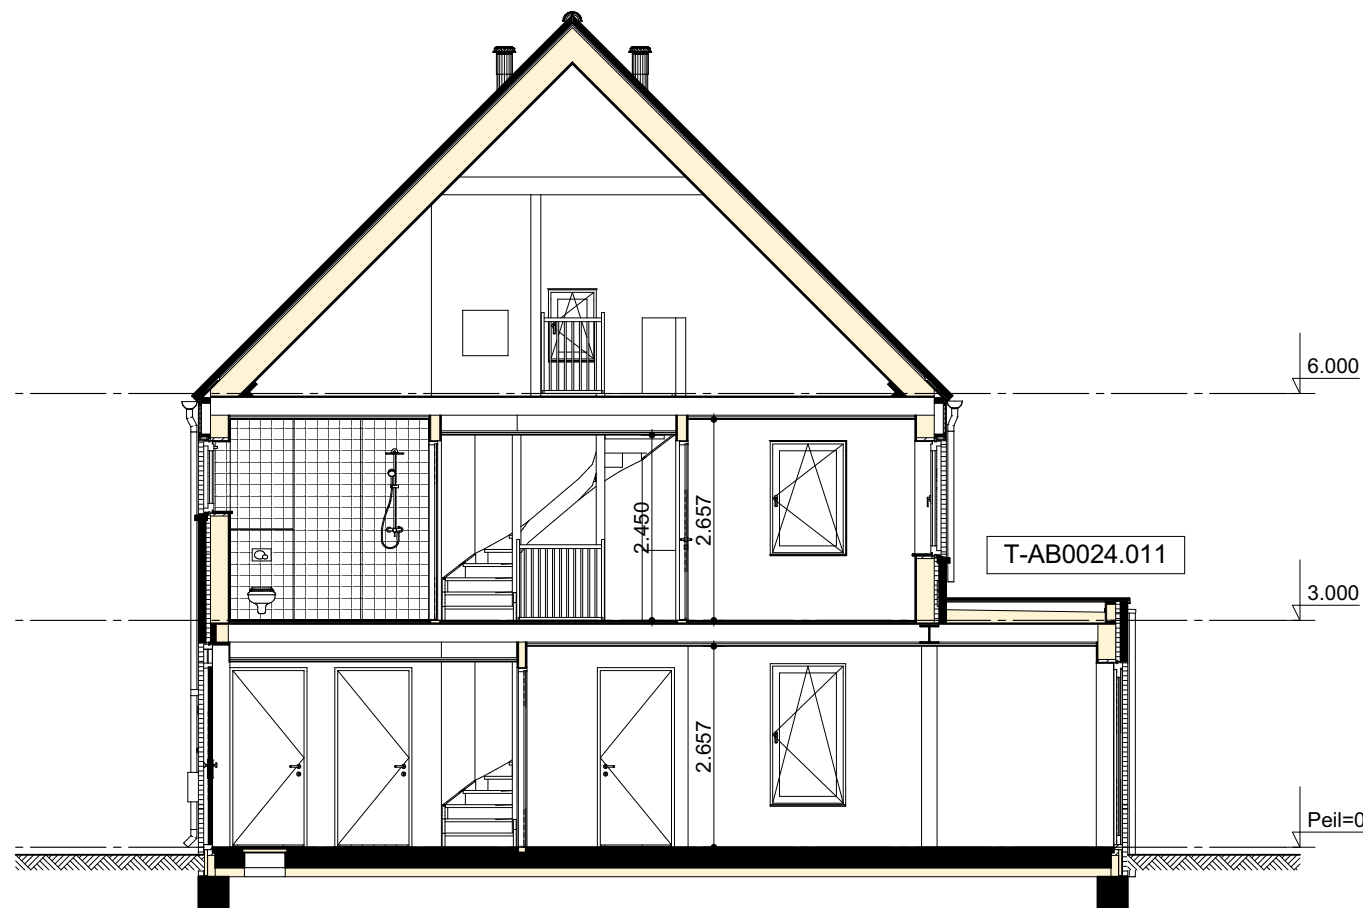

Verkooptekening | bouwnummer 27  
Doorsnede

| CODE OPTIE:           | OMSCHRIJVING:                                                                                            |
|-----------------------|---|
| T-AB0024.011<br>R.221 | Uitbouw aan de achterzijde van de woning, circa 2,40m <sup>1</sup><br>Een buitenkraan aan de achtergevel |

THEDEMABORG

projectnaam: **Thedemaborg**  
projectlocatie: **Nietap**  
projectnummer: **G. 105094**

opdrachtgever: **Heijmans Woningbouw Noord**  
architect: **TWA Architecten**  
fase: **Verkooptekeningen**  
onderwerp: **Doorsnede bouwnummer 27**

heijmans

formaat: A3  
schaal: 1:100  
datum: 30.05.2024  
gewijzigd: 02.06.2025

VK-104



Verkooptekening | bouwnummer 27  
Gevel - Voorzijde

| CODE OPTIE:           | OMSCHRIJVING:                                                                                            |
|-----------------------|---|
| T-AB0024.011<br>R.221 | Uitbouw aan de achterzijde van de woning, circa 2,40m <sup>1</sup><br>Een buitenkraan aan de achtergevel |

**THEDEMABORG**

projectnaam: **Thedemaborg**  
projectlocatie: **Nietap**  
projectnummer: **G. 105094**

opdrachtgever: **Heijmans Woningbouw Noord**  
architect: **TWA Architecten**  
fase: **Verkooptekeningen**  
onderwerp: **Voorgevel bouwnummer 27**

**heijmans**

formaat: **A3**  
schaal: **1:100**  
datum: **30.05.2024**  
gewijzigd: **02.06.2025**

**VK-105**

**DEFINITIEF**



Verkooptekening | bouwnummer 27  
Gevel - Linker zijde



| CODE OPTIE:           | OMSCHRIJVING:                                                                                            |
|-----------------------|---|
| T-AB0024.011<br>R.221 | Uitbouw aan de achterzijde van de woning, circa 2,40m <sup>1</sup><br>Een buitenkraan aan de achtergevel |

**THEDEMABORG**

projectnaam: **Thedemaborg**  
projectlocatie: **Nietap**  
projectnummer: G. 105094  
  
opdrachtgever: **Heijmans Woningbouw Noord**  
architect: TWA Architecten  
fase: Verkooptekeningen **DEFINITIEF**  
onderwerp: Linker zijgevel bouwnummer 27

**heijmans**

formaat: A3  
schaal: 1:100  
datum: 30.05.2024  
gewijzigd: 02.06.2025

**VK-106**



Verkooptekening | bouwnummer 27  
Gevel - Achterzijde



| CODE OPTIE:           | OMSCHRIJVING:                                                                                            |
|-----------------------|---|
| T-AB0024.011<br>R.221 | Uitbouw aan de achterzijde van de woning, circa 2,40m <sup>1</sup><br>Een buitenkraan aan de achtergevel |

**THEDEMABORG**


projectnaam: **Thedemaborg**  
projectlocatie: **Nietap**  
projectnummer: G. 105094

opdrachtgever: **Heijmans Woningbouw Noord**  
architect: TWA Architecten  
fase: Verkooptekeningen **DEFINITIEF**  
onderwerp: Achtergevel bouwnummer 27

**heijmans**

formaat: A3  
schaal: 1:100  
datum: 30.05.2024  
gewijzigd: 02.06.2025

**VK-107**

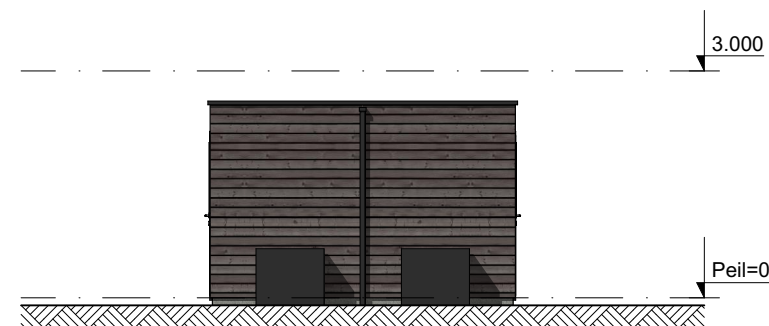

Basistekening Berging  
Gevel - Voorzijde




Basistekening Berging  
Gevel - Rechter zijde




Basistekening Berging  
Gevel - Achterzijde



Basistekening Berging  
Gevel - Linker zijde

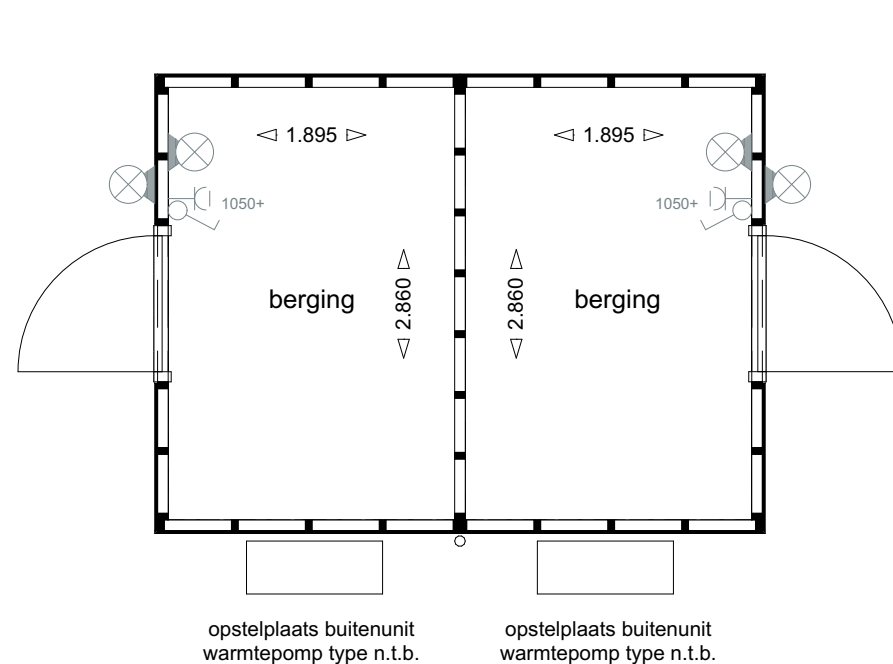

Basistekening Berging  
Plattegrond

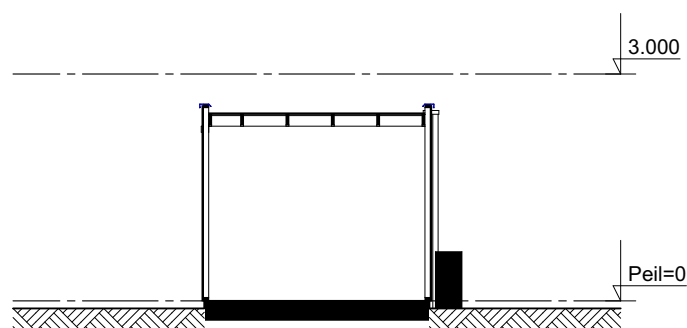

Basistekening Berging  
Doorsnede



**THEDEMABORG**

projectnaam: **Thedemaborg**  
projectlocatie: **Nietap**  
projectnummer: **G. 105094**

opdrachtgever: **Heijmans Woningbouw Noord**  
architect: **TWA Architecten**  
fase: **Verkooptekeningen**  
onderwerp: **Berging bouwnummer 27**

**heijmans**

formaat: **A3**  
schaal: **1:50, 1:100**  
datum: **30.05.2024**  
gewijzigd: **02.06.2025**

**VK-108**

**DEFINITIEF**