

# RENVOOI

## ELEKTRISCHE INSTALLATIE

	Aansluitpunt 1 fase, nul en beschermingscontact. pv-install bedraad, niet afgemonteerd (loos in mk)
	Aansluitpunt voeding PV-installatie (indien PV-install aanwezig)
	Aansluitpunt niet bedraad
	Loze leiding wordt bedraad met UTP kabel, niet afgemonteerd
	Aansluitpunt TV
	Aansluitpunt DATA
	Deurbel
	Centraal aardpunt
	Centraaldoos tbv verlichting
	Beldrukker
	Enkelpolige schakelaar met wandcontactdoos
	Aansluitpunt tbv armatuur op wand
	Rookmelder, optisch op lichtnet conform NEN 2555
	Schakelaar, 1-polig
	Schakelaar, serie-
	Schakelaar, wissel-
	Schakelaar, wissel-, 2-voudige uitvoering
	Schakelaar, wissel-/enkelpolig
	Schakelaar, 3-standen tbv bediening ventilatie
	Sturing naar wp (rbe)
	Na-regeling (rr)
	Buitenvoeler (N-NO zijde schaduwrijk)
	Verdeelinrichting
	Wandcontactdoos 1-voudig met beschermingscontact
	Wandcontactdoos 1-voudig met beschermingscontact, waterdicht
	Wandcontactdoos 2-voudig met beschermingscontact, verticaal
	Wandcontactdoos 2-voudig met beschermingscontact, horizontaal
	Wandcontactdoos met wisselschakelaar
	Wandcontactdoos, perilex, 2x230V tbv fornuis
	Wandcontactdoos, perilex. mv 230V. WP 400V

## VENTILATIE INSTALLATIE

	afzuigpunt mechanische ventilatie plafond
	afzuigpunt mechanische ventilatie wand
	toevoerpunt mechanische ventilatie plafond
	toevoerpunt mechanische ventilatie wand

## ECOLOGISCHE VOORZIENINGEN

	Kast vleermuizen meervoudig
	Kast vleermuizen enkelvoudig
	Kast vleermuizen enkelvoudig (opbouw)
	Kast vleermuizen meervoudig (opbouw)
	Kast gierzwaluw
	Kast gierzwaluw (opbouw)
	Huiszwaluwkast dubbel (opbouw)
	Insectenblok Bee Brick
	Insectenhotel Salina



# THEDEMABORG

projectnaam: **Thedemaborg**  
 projectlocatie: **Nietap**  
 projectnummer: **G. 105094**


opdrachtgever: **Heijmans Woningbouw Noord**  
 architect: **TWA Architecten**  
 fase: **Verkooptekeningen**  
 onderwerp: **Renvooi bwnr. 13**

**heijmans**

formaat: **A3**  
 schaal: **1:50**  
 datum: **30.05.2024**  
 gewijzigd: **02.06.2025**

**DEFINITIEF**

**VK-340**

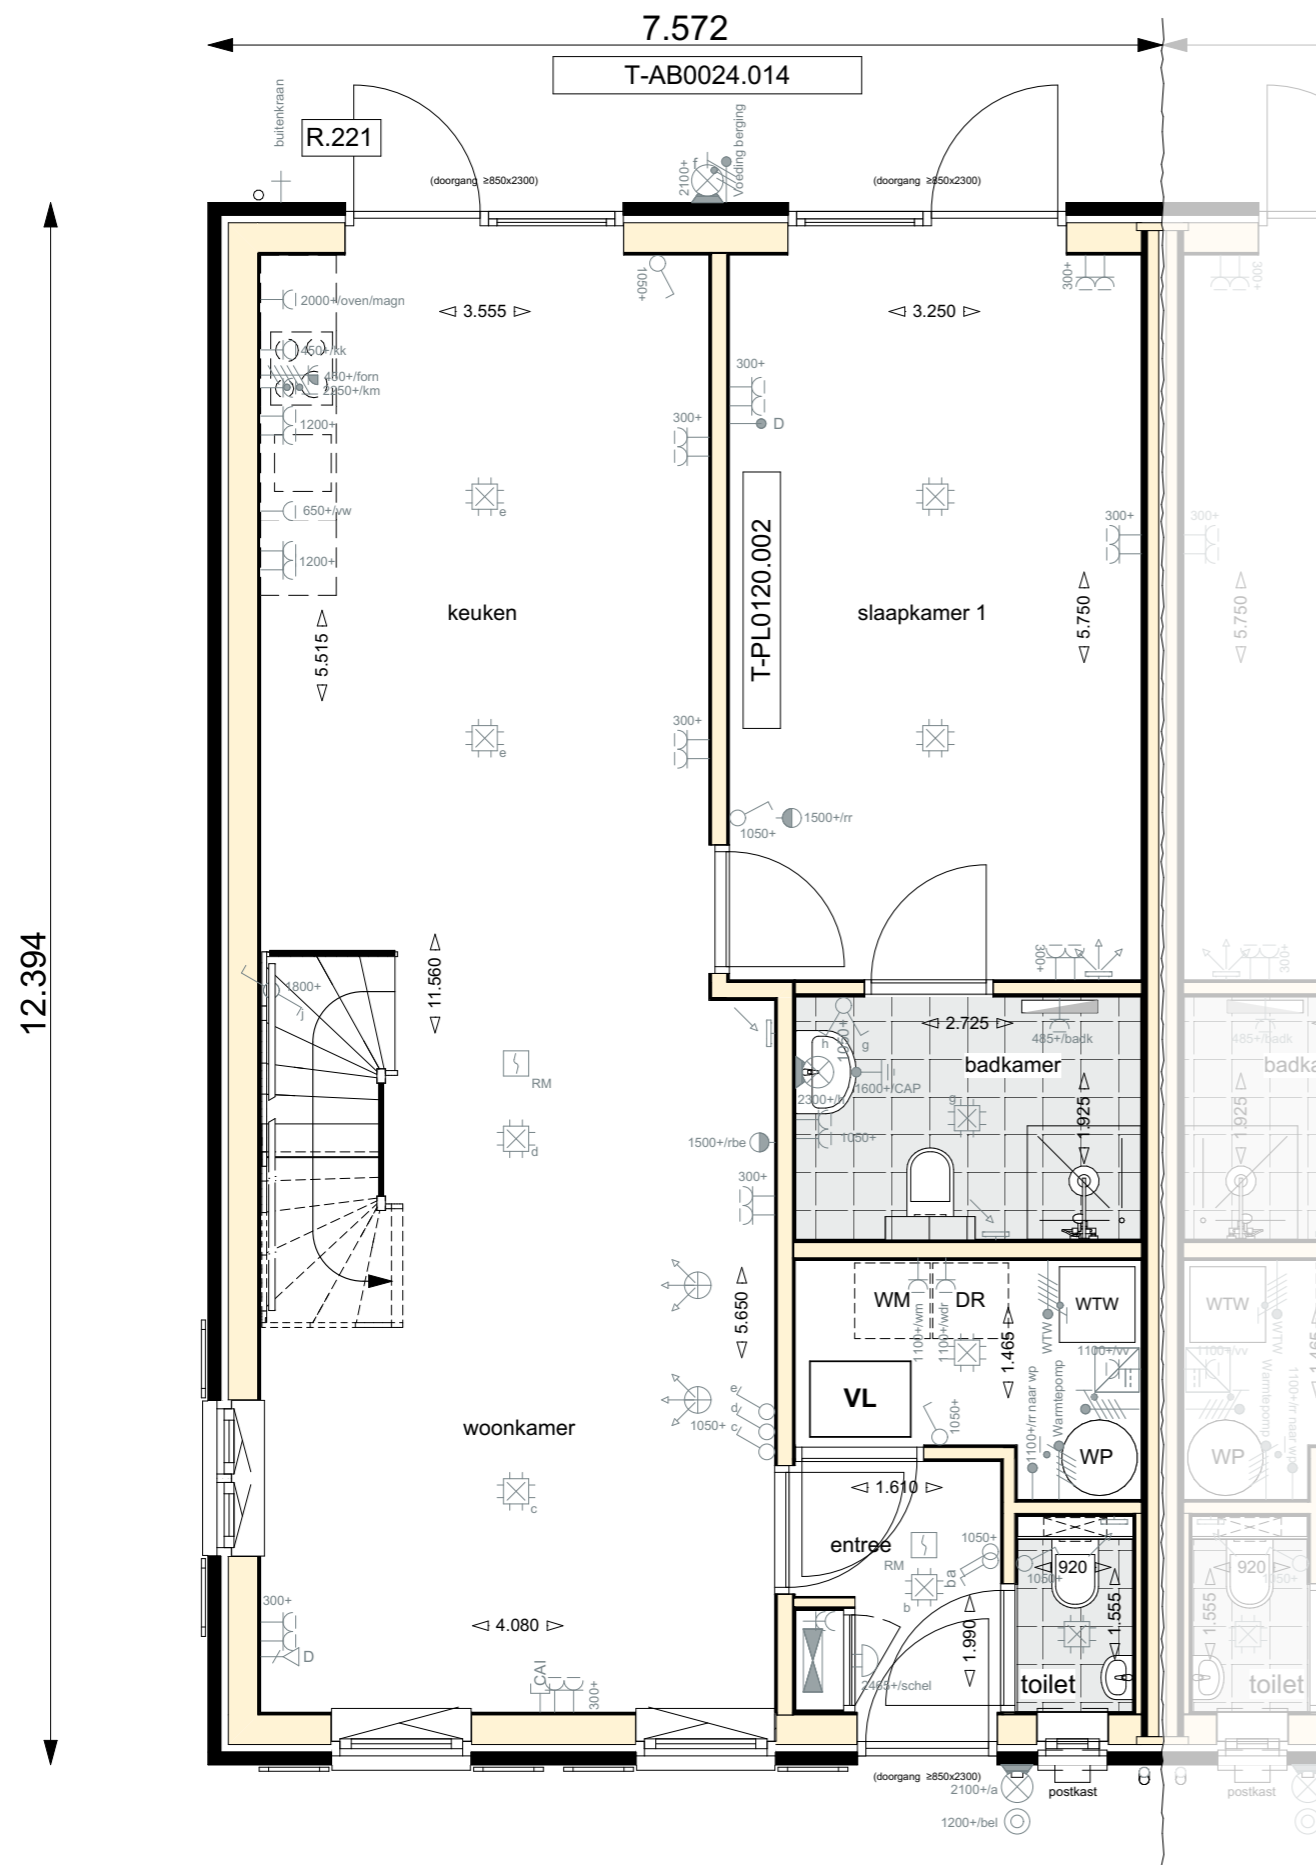

CODE OPTIE:	OMSCHRIJVING:
T-AB0024.014	Uitbouw aan de achterzijde van de woning, circa 2,40m <sup>1</sup>
T-PL0120.002	Wijziging indeling beganegrond/1 <sup>e</sup> verdieping
R.221	Een buitenkraan aan de achtergevel

Verkooptekening | bouwnummer 13  
Plattegrond - Beganeground


# THEDEMABORG

projectnaam: **Thedemaborg**  
 projectlocatie: **Nietap**  
 projectnummer: **G. 105094**  
  
 opdrachtgever: **Heijmans Woningbouw Noord**  
 architect: **TWA Architecten**  
 fase: **Verkooptekeningen** **DEFINITIEF**  
 onderwerp: **Beganeground bwnr. 13**

**heijmans**

formaat: A3  
 schaal: 1:60  
 datum: 30.05.2024  
 gewijzigd: 22.07.2025

**VK-341**

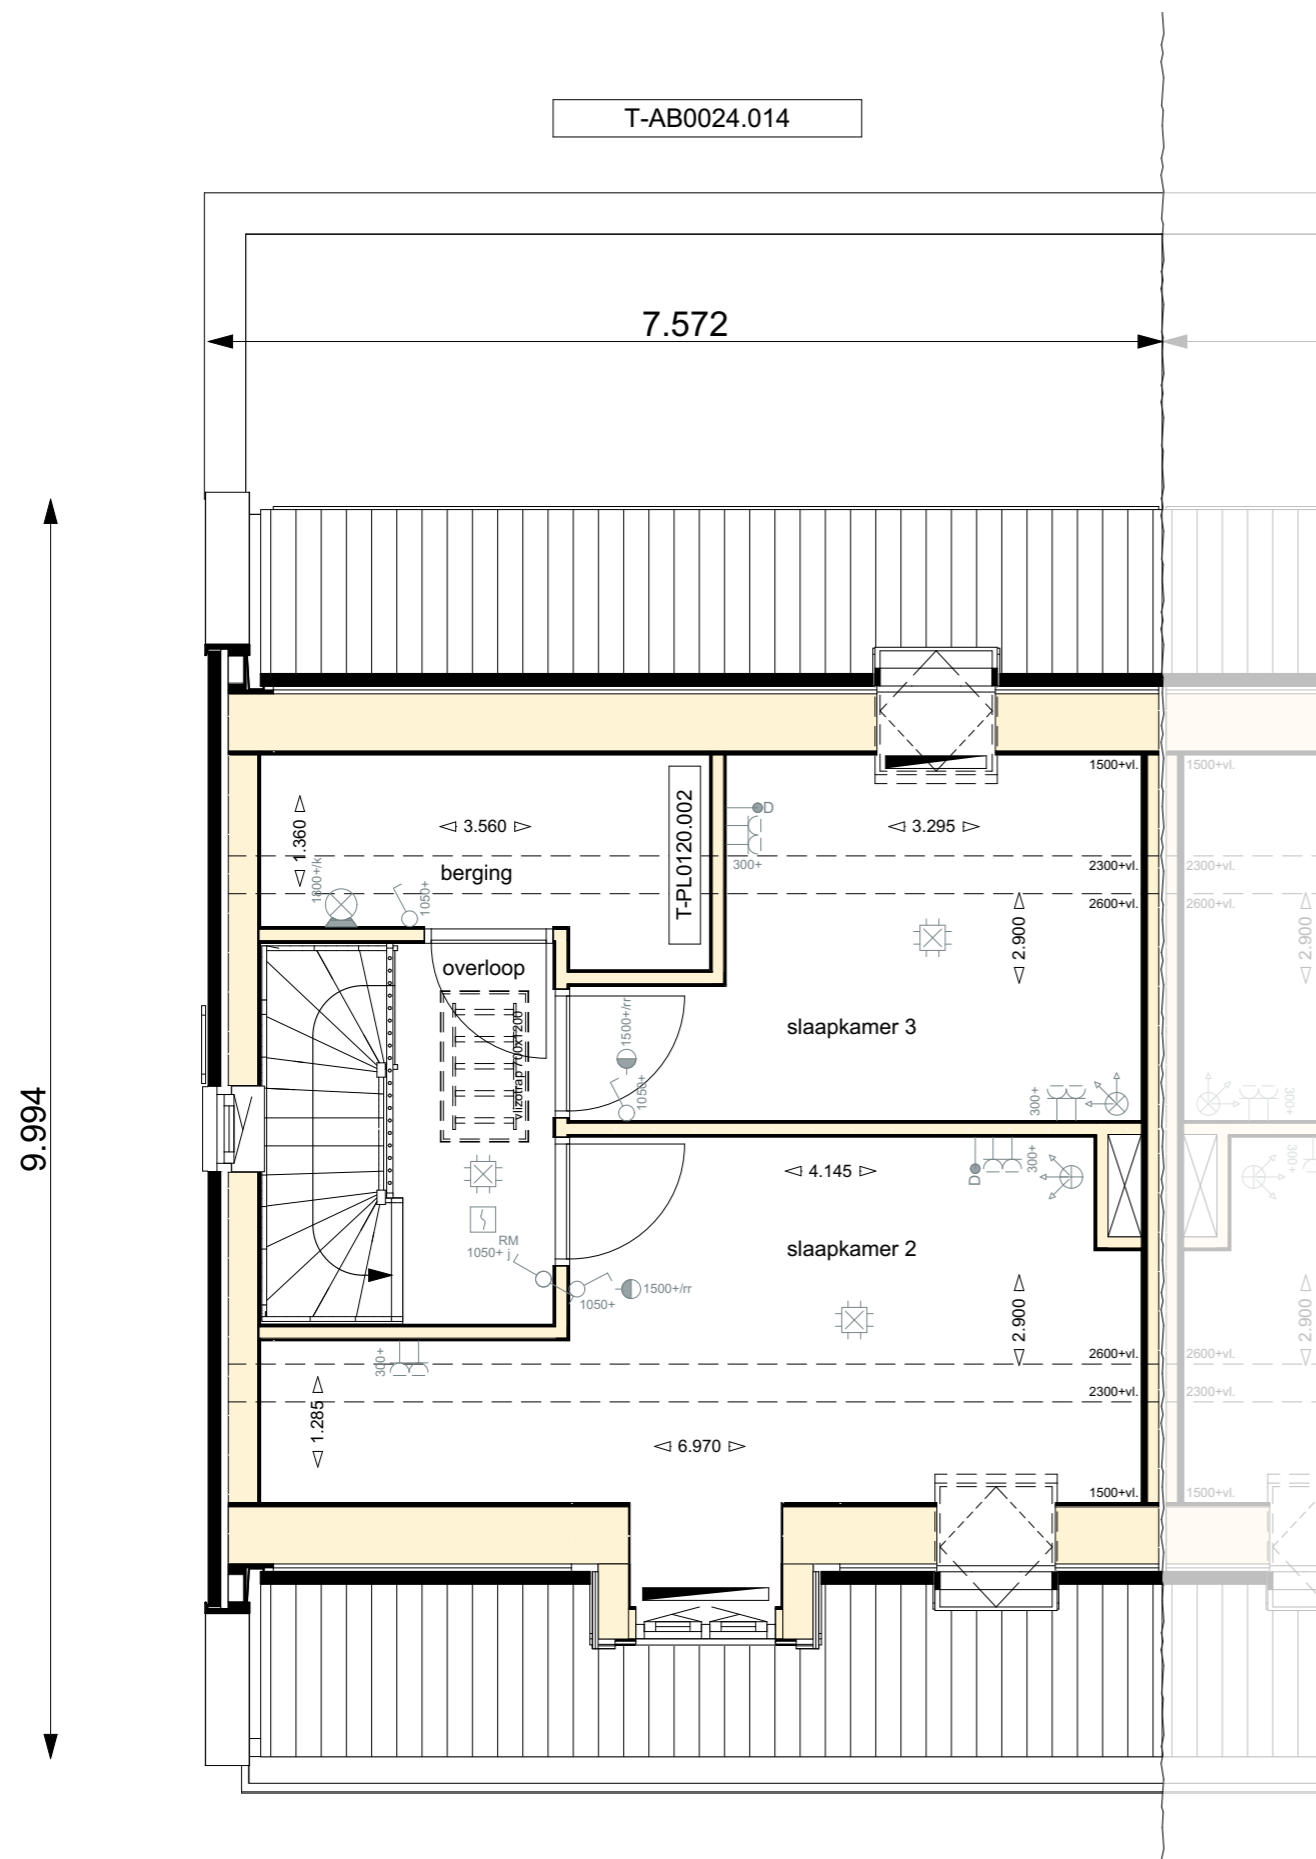

Verkooptekening | bouwnummer 13  
**Plattegrond - Eerste verdieping**



CODE OPTIE:	OMSCHRIJVING:
T-AB0024.014	Uitbouw aan de achterzijde van de woning, circa 2,40m <sup>1</sup>
T-PL0120.002	Wijziging indeling beganegrond/1 <sup>e</sup> verdieping
R.221	Een buitenkraan aan de achtergevel


# THEDEMABORG

projectnaam: **Thedemaborg**  
 projectlocatie: **Nietap**  
 projectnummer: G. 105094  
  
 opdrachtgever: **Heijmans Woningbouw Noord**  
 architect: TWA Architecten  
 fase: Verkooptekeningen **DEFINITIEF**  
 onderwerp: Eerste verdieping bwnr. 13

**heijmans**

formaat: A3  
 schaal: 1:60  
 datum: 30.05.2024  
 gewijzigd: 22.07.2025

**VK-342**

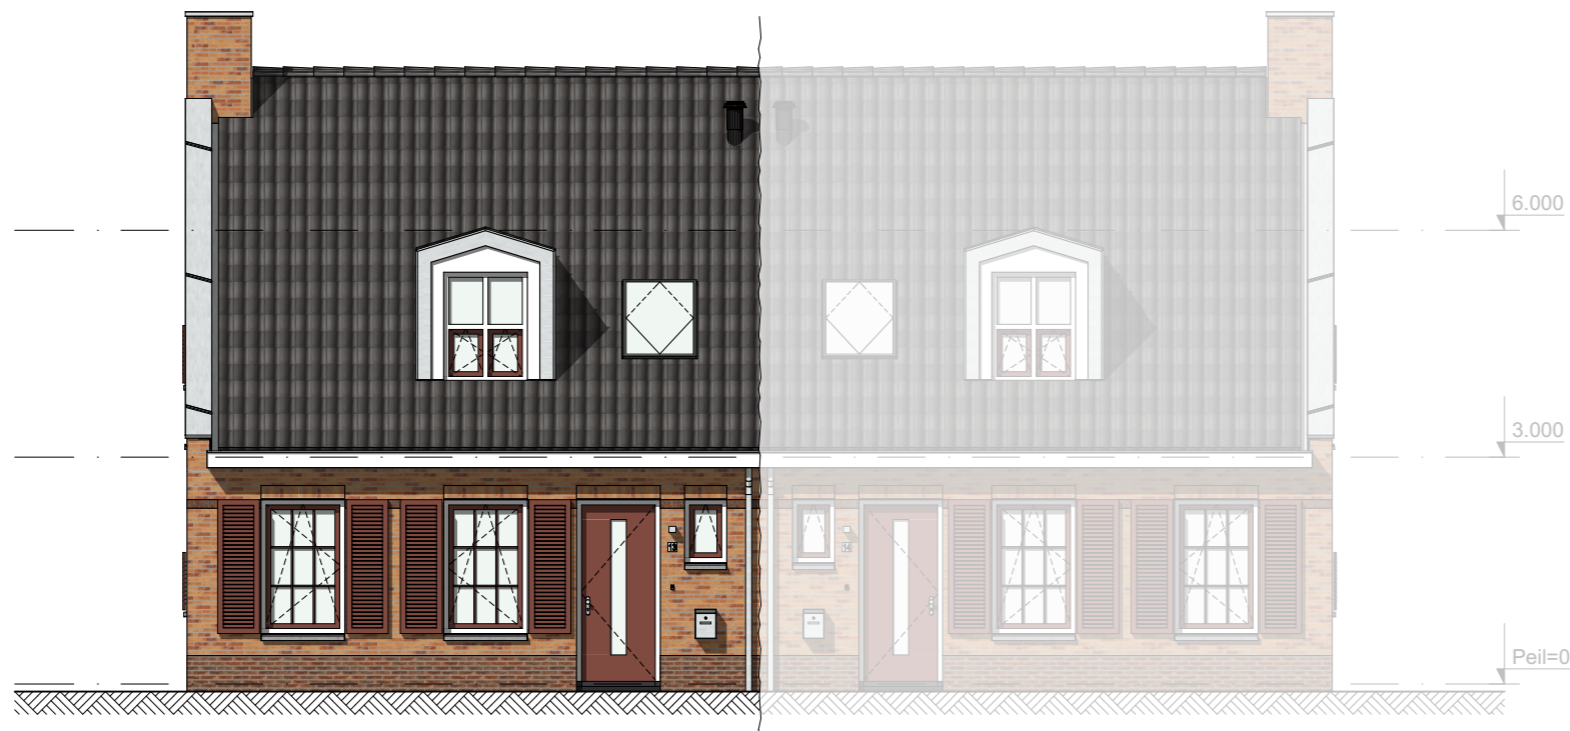

Verkooptekening | bouwnummer 13  
Gevel - Voorzijde

CODE OPTIE:	OMSCHRIJVING:
T-AB0024.014	Uitbouw aan de achterzijde van de woning, circa 2,40m <sup>1</sup>
T-PL0120.002	Wijziging indeling beganegrond/1 <sup>e</sup> verdieping
R.221	Een buitenkraan aan de achtergevel

# THEDEMABORG

projectnaam: **Thedemaborg**  
 projectlocatie: **Nietap**  
 projectnummer: G. 105094

opdrachtgever: **Heijmans Woningbouw Noord**  
 architect: TWA Architecten  
 fase: Verkooptekeningen **DEFINITIEF**  
 onderwerp: Voorgevel bwnr. 13


**heijmans**

formaat: A3  
 schaal: 1:100  
 datum: 30.05.2024  
 gewijzigd: 02.06.2025

**VK-343**



Verkooptekening | bouwnummer 13  
**Gevel - Linker zijde**

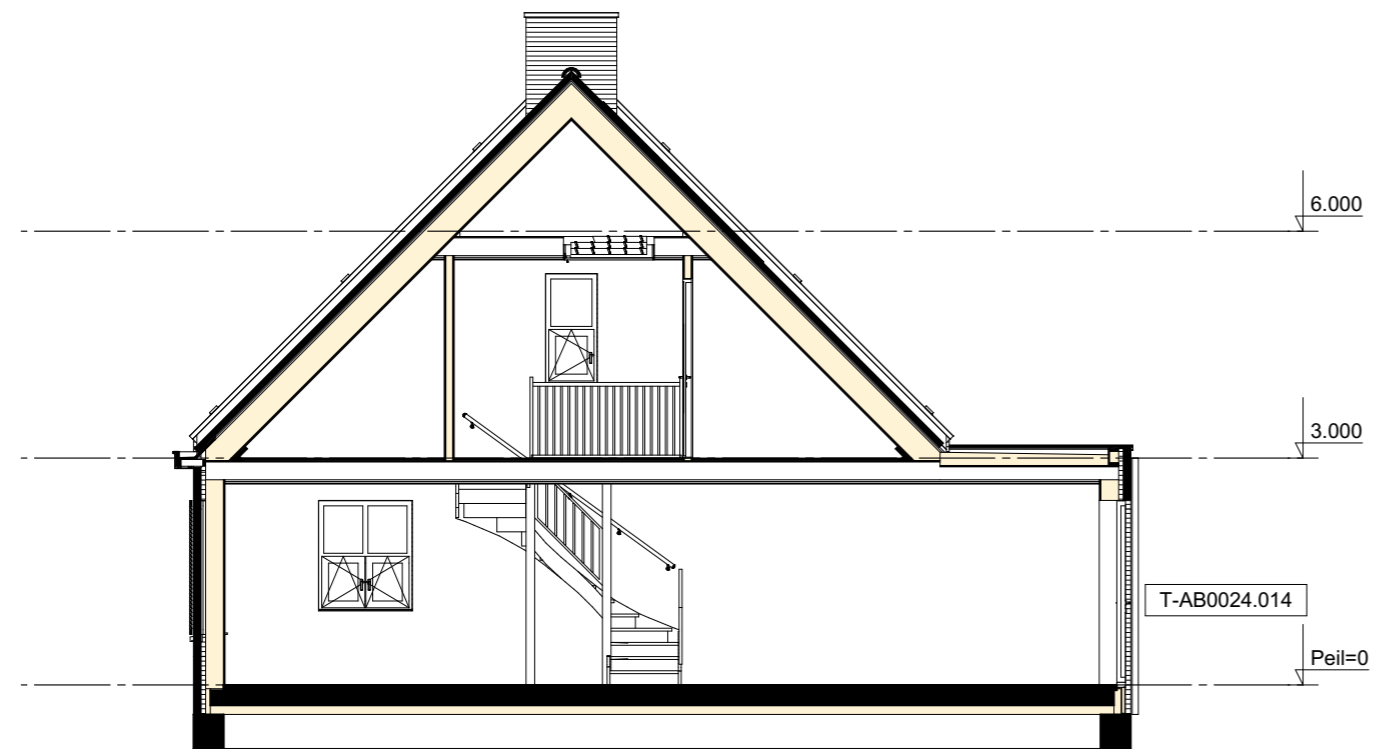

Verkooptekening | bouwnummer 13  
**Doorsnede**



CODE OPTIE:	OMSCHRIJVING:
T-AB0024.014	Uitbouw aan de achterzijde van de woning, circa 2,40m <sup>1</sup>
T-PL0120.002	Wijziging indeling beganegrond/1 <sup>e</sup> verdieping
R.221	Een buitenkraan aan de achtergevel

**THEDEMABORG**

projectnaam: **Thedemaborg**  
 projectlocatie: **Nietap**  
 projectnummer: G. 105094

opdrachtgever: **Heijmans Woningbouw Noord**  
 architect: TWA Architecten  
 fase: Verkooptekeningen **DEFINITIEF**  
 onderwerp: Zijgevel- en doorsnede bwnr. 13

**heijmans**

formaat: A3  
 schaal: 1:100  
 datum: 30.05.2024  
 gewijzigd: 02.06.2025

**VK-344**




Verkooptekening | bouwnummer 13  
**Gevel - Achterzijde**

CODE OPTIE:	OMSCHRIJVING:
T-AB0024.014	Uitbouw aan de achterzijde van de woning, circa 2,40m <sup>1</sup>
T-PL0120.002	Wijziging indeling beganegrond/1 <sup>e</sup> verdieping
R.221	Een buitenkraan aan de achtergevel

**THEDEMABORG**

projectnaam:	<b>Thedemaborg</b>	
projectlocatie:	<b>Nietap</b>	
projectnummer:	G. 105094	
opdrachtgever:	<b>Heijmans Woningbouw Noord</b>	formaat: A3 schaal: 1:100 datum: 30.05.2024 gewijzigd: 02.06.2025
architect:	TWA Architecten	
fase:	Verkooptekeningen <b>DEFINITIEF</b>	
onderwerp:	Achtergevel bwnr. 13	
		<b>VK-345</b>

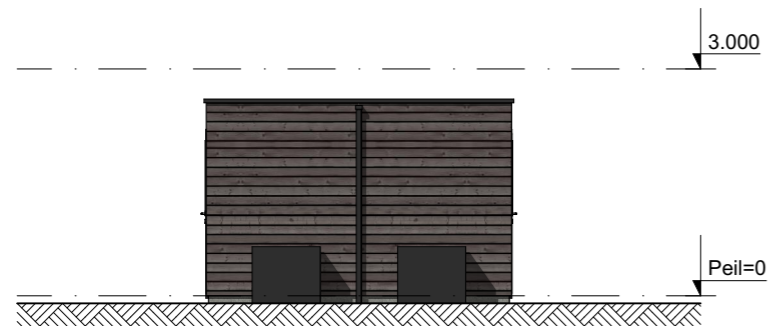

Basistekening Berging  
Gevel - Voorzijde




Basistekening Berging  
Gevel - Rechter zijde




Basistekening Berging  
Gevel - Achterzijde



Basistekening Berging  
Gevel - Linker zijde

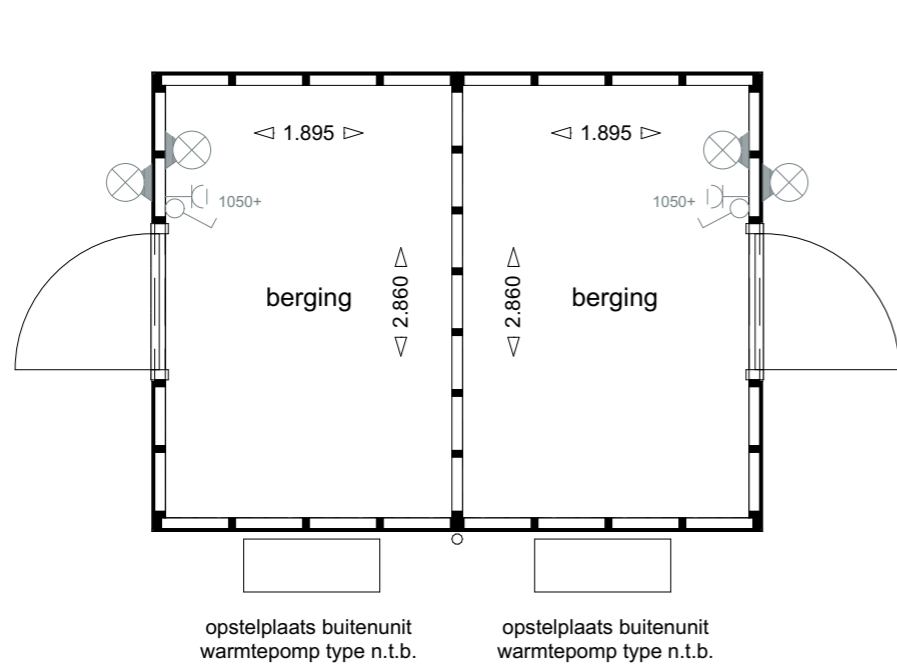

Basistekening Berging  
Plattegrond

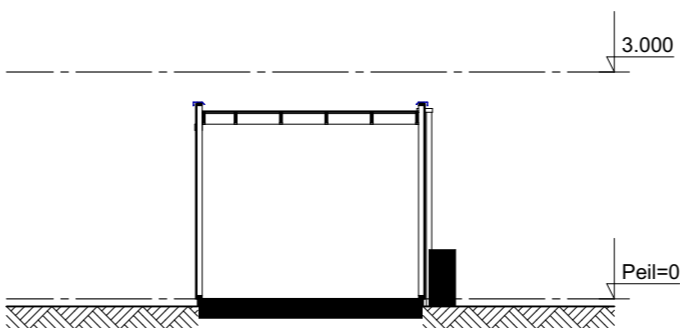

Basistekening Berging  
Doorsnede



**THEDEMABORG**

projectnaam: **Thedemaborg**  
 projectlocatie: **Nietap**  
 projectnummer: **G. 105094**

opdrachtgever: **Heijmans Woningbouw Noord**  
 architect: **TWA Architecten**  
 fase: **Verkooptekeningen**  
 onderwerp: **Berging bwnr. 13**

**heijmans**

formaat: **A3**  
 schaal: **1:50, 1:100**  
 datum: **30.05.2024**  
 gewijzigd: **02.06.2025**

**DEFINITIEF**

**VK-346**