

# WOONWENSENBOEK

WONINGTYPE BOERDERIJ WOONHUIS

heijmans

# RENVOOI

## ELEKTRISCHE INSTALLATIE


	Aansluitpunt 1 fase, nul en beschermingscontact. pv-install bedraad, niet afgemonteerd (loos in mk)
	Aansluitpunt voeding PV-installatie (indien PV-install aanwezig)
	Aansluitpunt niet bedraad
	Loze leiding wordt bedraad met UTP kabel, niet afgemonteerd
	Aansluitpunt TV
	Aansluitpunt DATA
	Deurbel
	Centraal aardpunt
	Centraaldoos tbv verlichting
	Beldrukker
	Enkelpolige schakelaar met wandcontactdoos
	Aansluitpunt tbv armatuur op wand
	Rookmelder, optisch op lichtnet conform NEN 2555
	Schakelaar, 1-polig
	Schakelaar, serie-
	Schakelaar, wissel-
	Schakelaar, wissel-, 2-voudige uitvoering
	Schakelaar, wissel-/enkelpolig
	Schakelaar, 3-standen tbv bediening ventilatie
	Sturing naar wp (rbe)
	Na-regeling (rr)
	Buitenvoeler (N-NO zijde schaduwrijk)
	Verdeelinrichting
	Wandcontactdoos 1-voudig met beschermingscontact
	Wandcontactdoos 1-voudig met beschermingscontact, waterdicht
	Wandcontactdoos 2-voudig met beschermingscontact, verticaal
	Wandcontactdoos 2-voudig met beschermingscontact, horizontaal
	Wandcontactdoos met wisselschakelaar
	Wandcontactdoos, perilex, 2x230V tbv fornuis
	Wandcontactdoos, perilex. mv 230V. WP 400V

## VENTILATIE INSTALLATIE

	afzuigpunt mechanische ventilatie plafond
	afzuigpunt mechanische ventilatie wand
	toevoerpunt mechanische ventilatie plafond
	toevoerpunt mechanische ventilatie wand

## ECOLOGISCHE VOORZIENINGEN

	Kast vleermuizen meervoudig
	Kast vleermuizen enkelvoudig
	Kast vleermuizen enkelvoudig (opbouw)
	Kast vleermuizen meervoudig (opbouw)
	Kast gierzwaluw
	Kast gierzwaluw (opbouw)
	Huiszwaluwkast dubbel (opbouw)
	Insectenblok Bee Brick
	Insectenhotel Salina

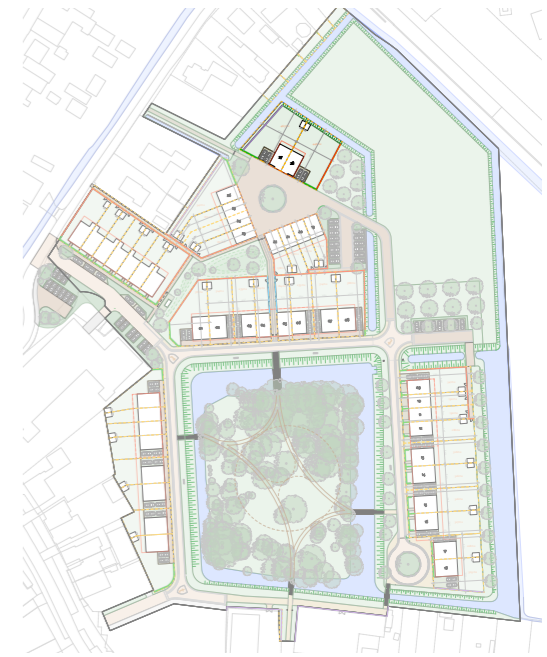

# THEDEMABORG

projectnaam: Thedemaborg  
 projectlocatie: Nietap  
 projectnummer: G. 105094


opdrachtgever: Heijmans Woningbouw Noord  
 architect: TWA Architecten  
 fase: Verkooptekeningen DEFINITIEF  
 onderwerp: Renvooi




formaat: A3  
 schaal: 1:50  
 datum: 30.05.2024  
 gewijzigd: -

VK-700

9.894

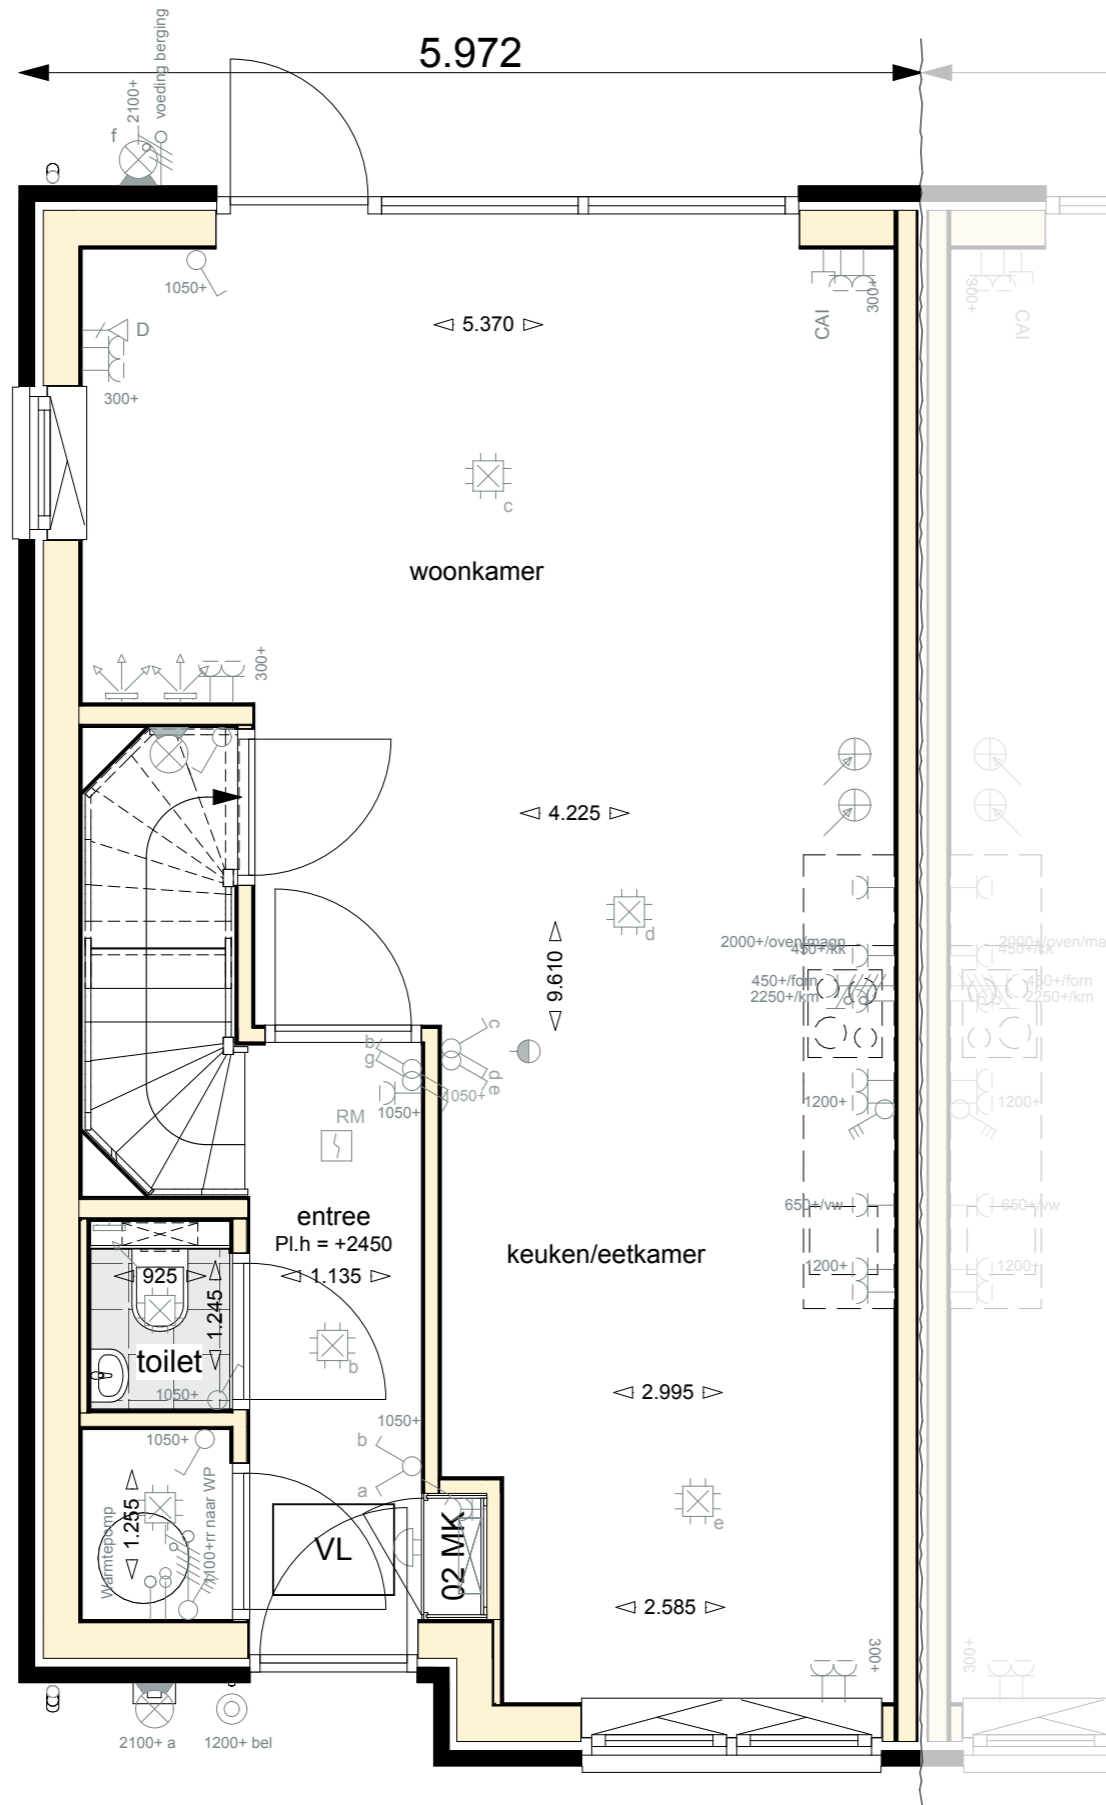

Basistekening Boerderij Woonhuis  
Beganegrond - Basiswoning

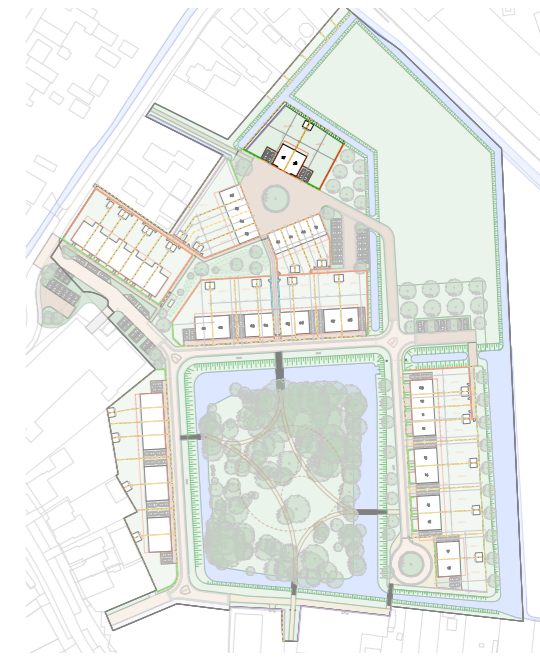

# THEDEMABORG


projectnaam: Thedemaborg  
projectlocatie: Nietap  
projectnummer: G. 105094

opdrachtgever: Heijmans Woningbouw Noord  
architect: TWA Architecten  
fase: Verkooptekeningen DEFINITIEF  
onderwerp: Beganegrond | Basiswoning


heijmans

formaat: A3  
schaal: 1:50  
datum: 30.05.2024  
gewijzigd: -

VK-710

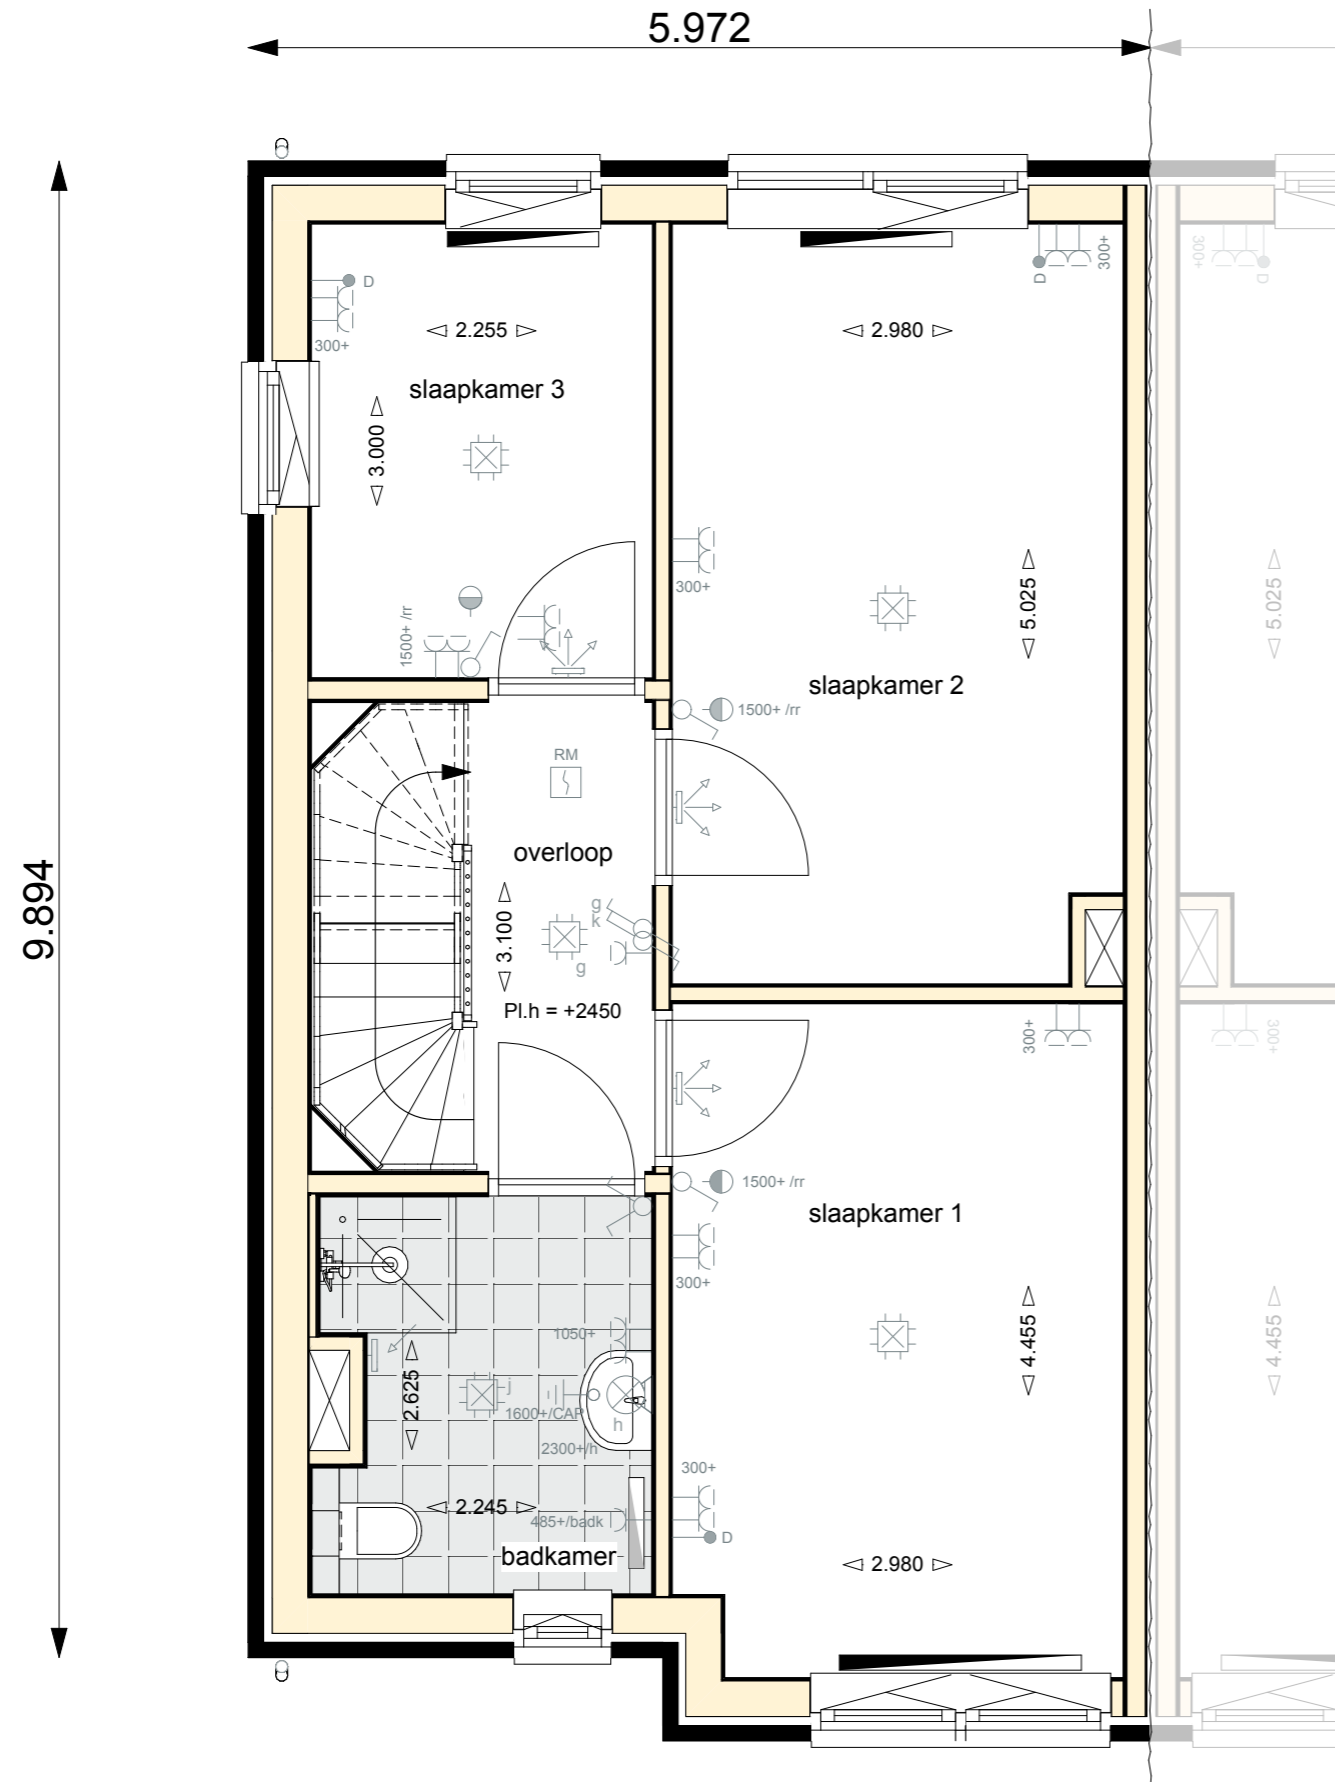


Basistekening Boerderij Woonhuis  
**Eerste verdieping - Basiswoning**

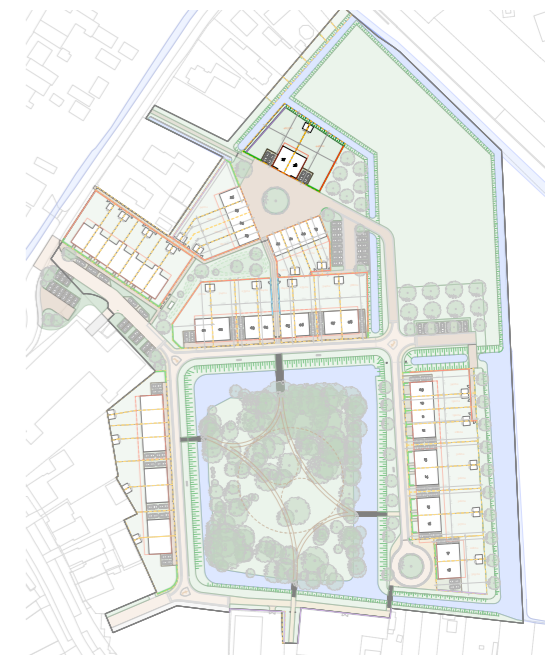


# THEDEMABORG

projectnaam:	Thedemaborg		
projectlocatie:	Nietap		
projectnummer:	G. 105094		
opdrachtgever:	Heijmans Woningbouw Noord		formaat: A3 schaal: 1:50 datum: 30.05.2024 gewijzigd: -
architect:	TWA Architecten		
fase:	Verkooptekeningen		DEFINITIEF
onderwerp:	Eerste verdieping   Basiswoning		VK-711

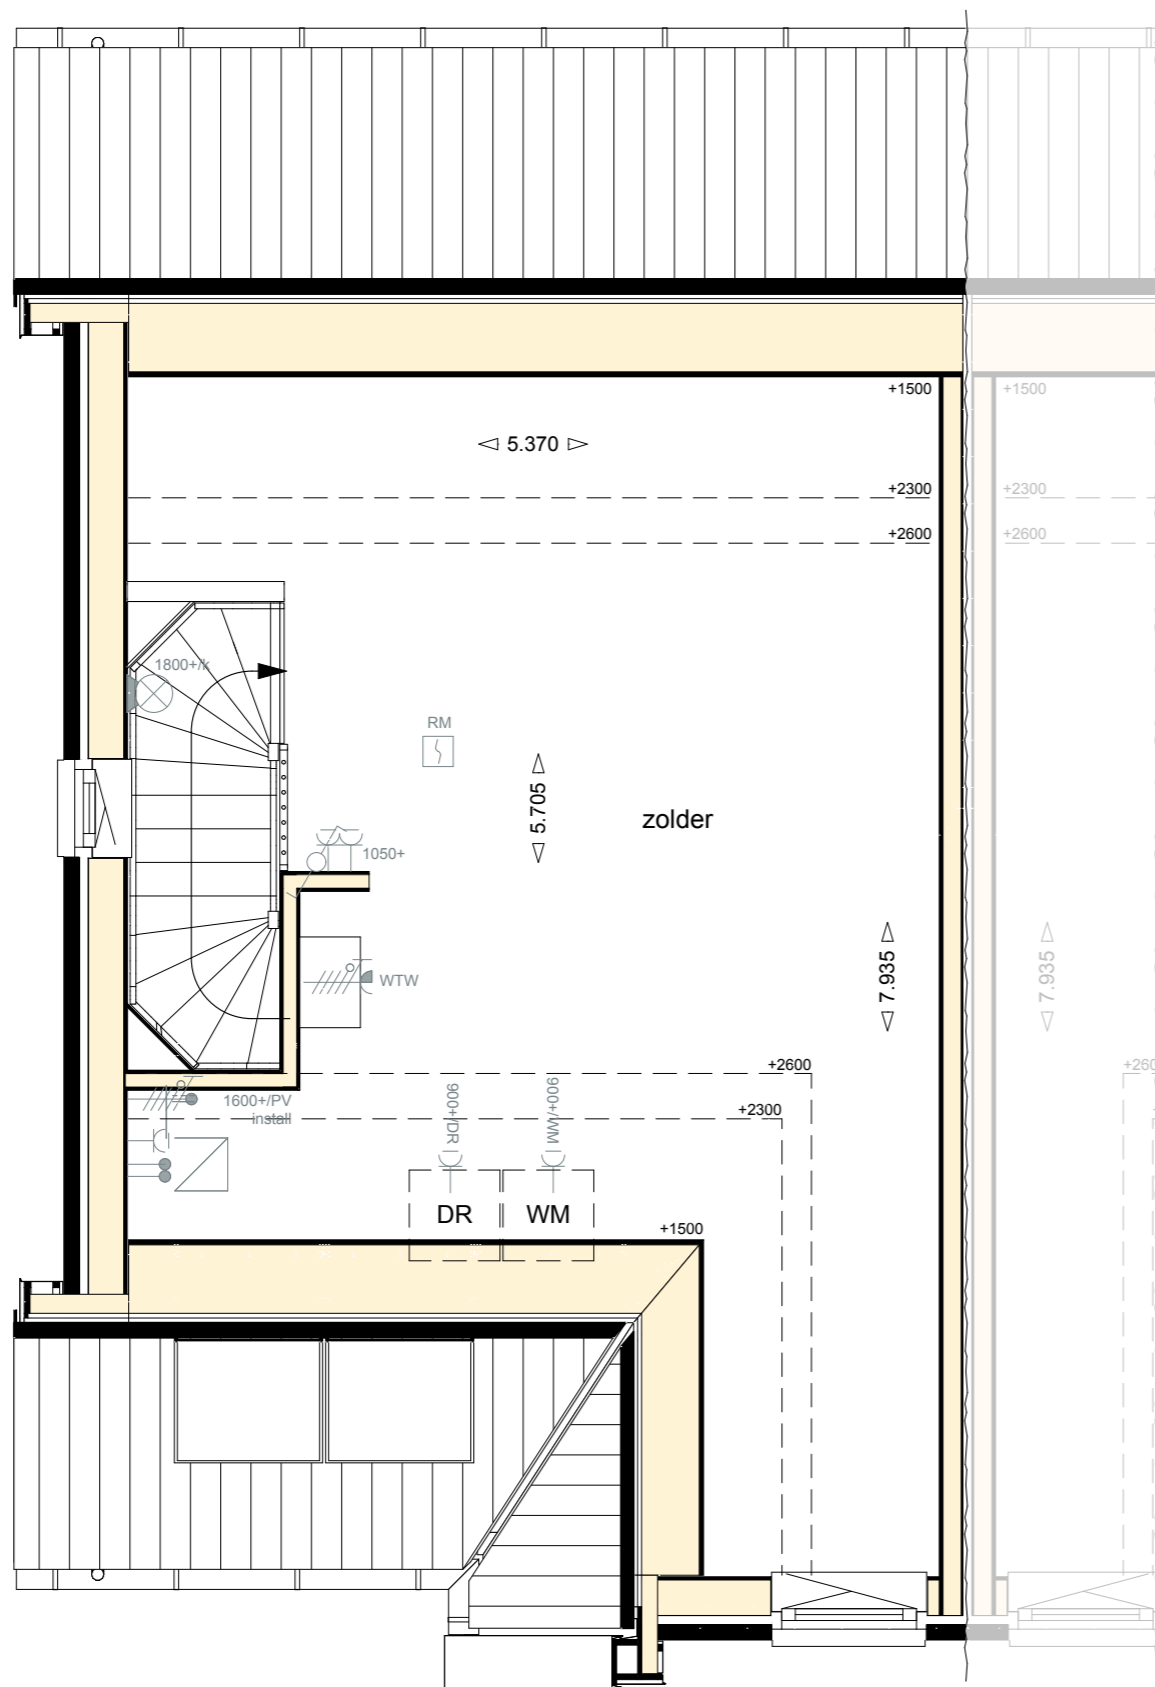

Basistekening Boerderij Woonhuis  
Tweede verdieping - Basiswoning

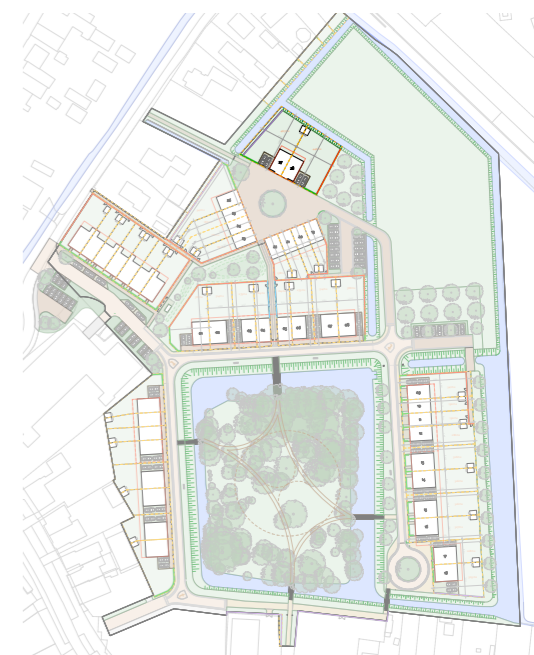

# THEDEMABORG


projectnaam: Thedemaborg  
 projectlocatie: Nietap  
 projectnummer: G. 105094

opdrachtgever: Heijmans Woningbouw Noord  
 architect: TWA Architecten  
 fase: Verkooptekeningen DEFINITIEF  
 onderwerp: Tweede verdieping | Basiswoning

**heijmans**


formaat: A3  
 schaal: 1:50  
 datum: 30.05.2024  
 gewijzigd: -

VK-712

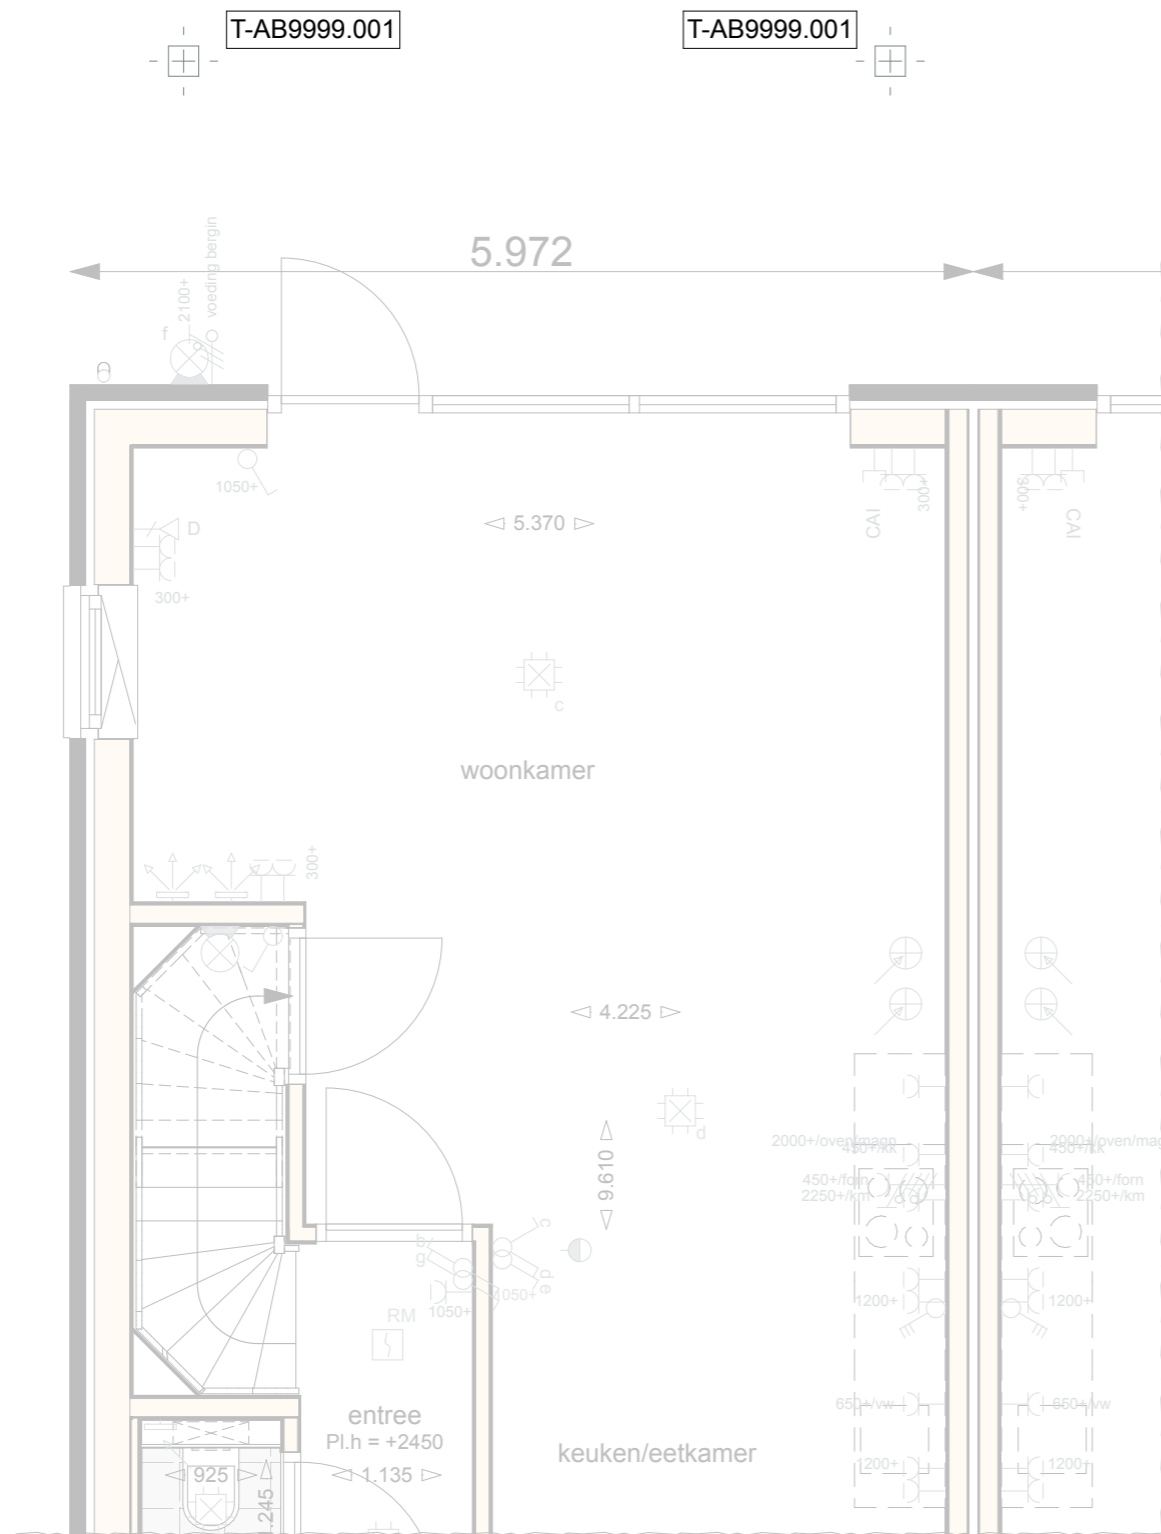

T-AB9999.001 Voorbereiding tbv aanbouw aan de achtergevel na oplevering

Basistekening Boerderij Woonhuis  
 Beganegrond | Optie voorbereiding op aanbouw 1,2 m<sup>1</sup> / 2,4 m<sup>1</sup>

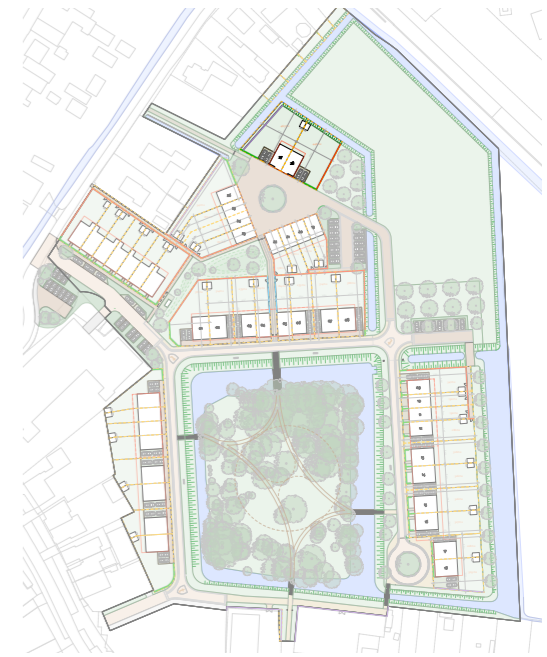

**THEDEMABORG**


projectnaam: Thedemaborg  
 projectlocatie: Nietap  
 projectnummer: G. 105094

opdrachtgever: Heijmans Woningbouw Noord  
 architect: TWA Architecten  
 fase: Verkooptekeningen DEFINITIEF  
 onderwerp: Optie voorbereiding op aanbouw

**heijmans**


formaat: A3  
 schaal: 1:50  
 datum: 30.05.2024  
 gewijzigd: -

VK-713-A

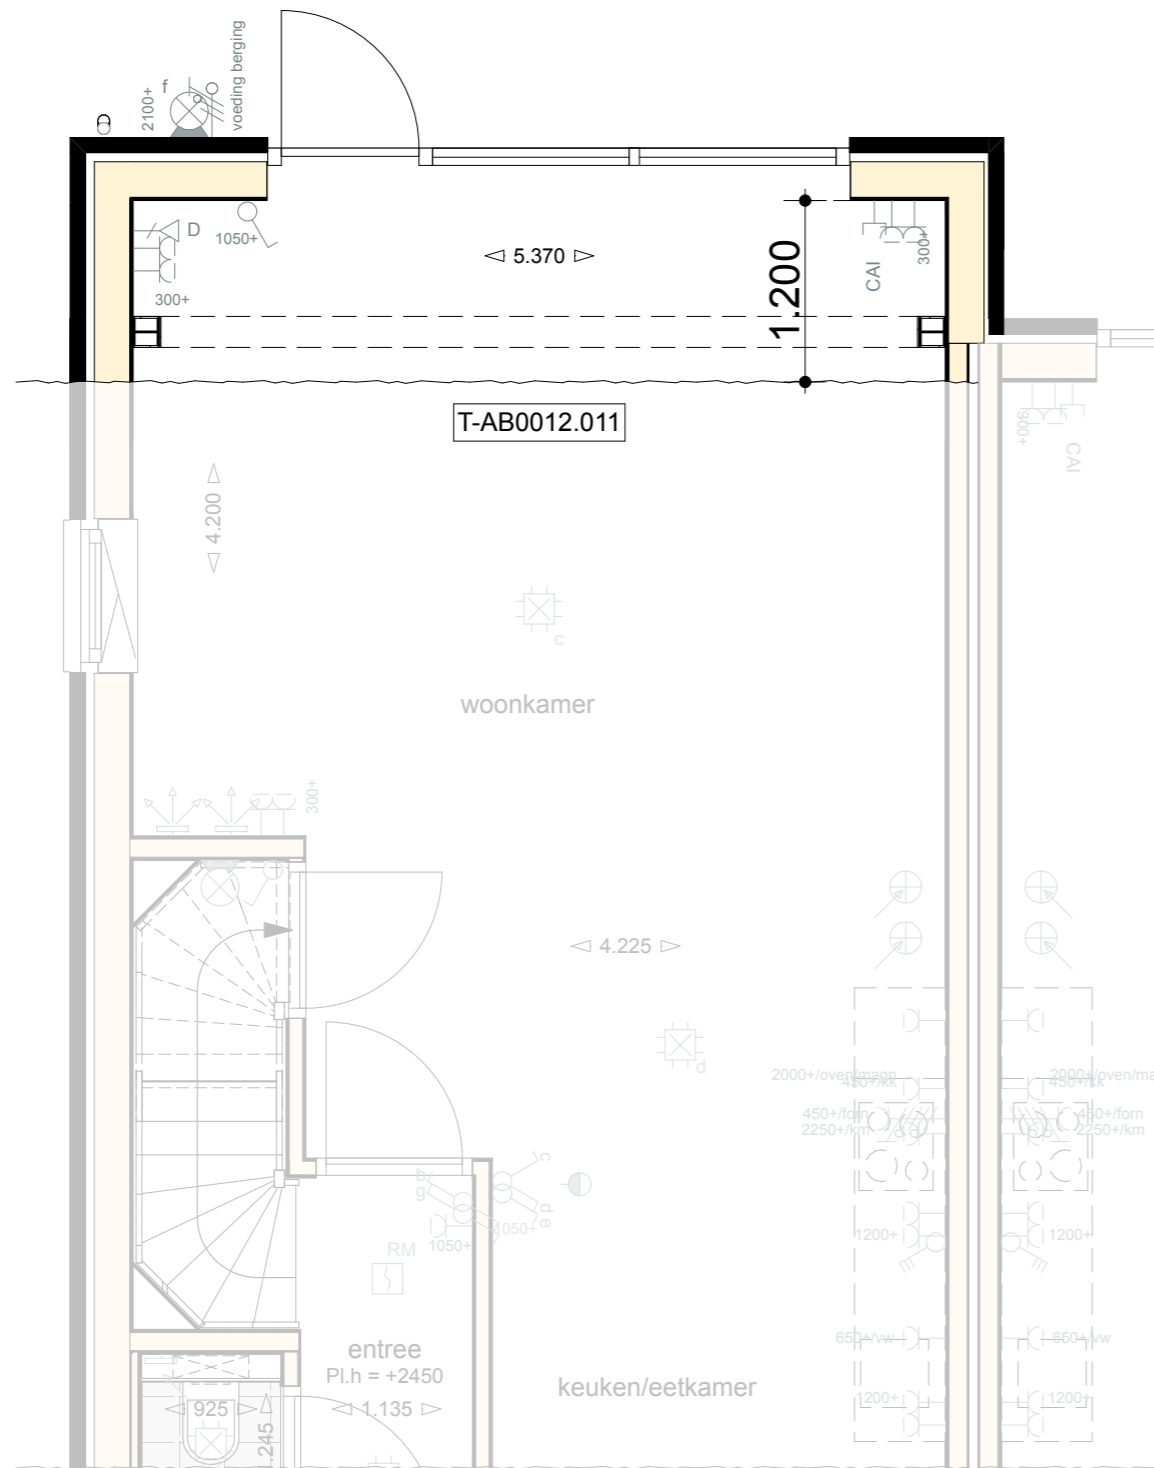

T-AB0012.011 Optie uitbouw 1200

Basistekening Boerderij Woonhuis  
 Beganegrond | Optie uitbouw | 1,2 m<sup>1</sup>

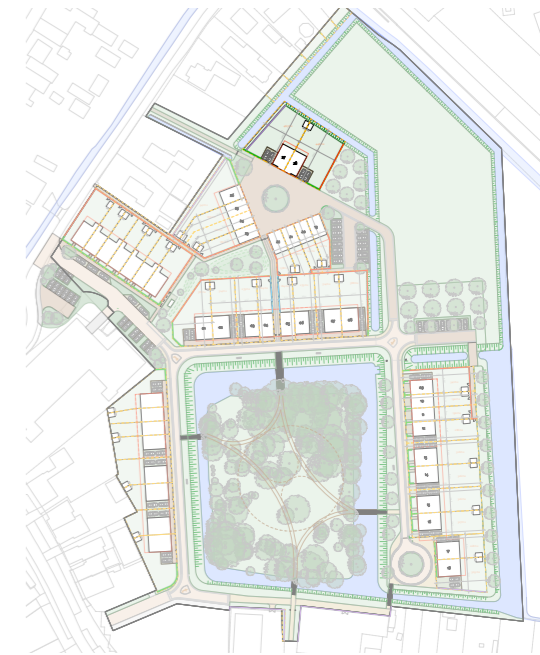

# THEDEMABORG


projectnaam: Thedemaborg  
 projectlocatie: Nietap  
 projectnummer: G. 105094

opdrachtgever: Heijmans Woningbouw Noord  
 architect: TWA Architecten  
 fase: Verkooptekeningen DEFINITIEF  
 onderwerp: Optie uitbouw | 1,2 m




formaat: A3  
 schaal: 1:50  
 datum: 30.05.2024  
 gewijzigd: -

VK-713-B

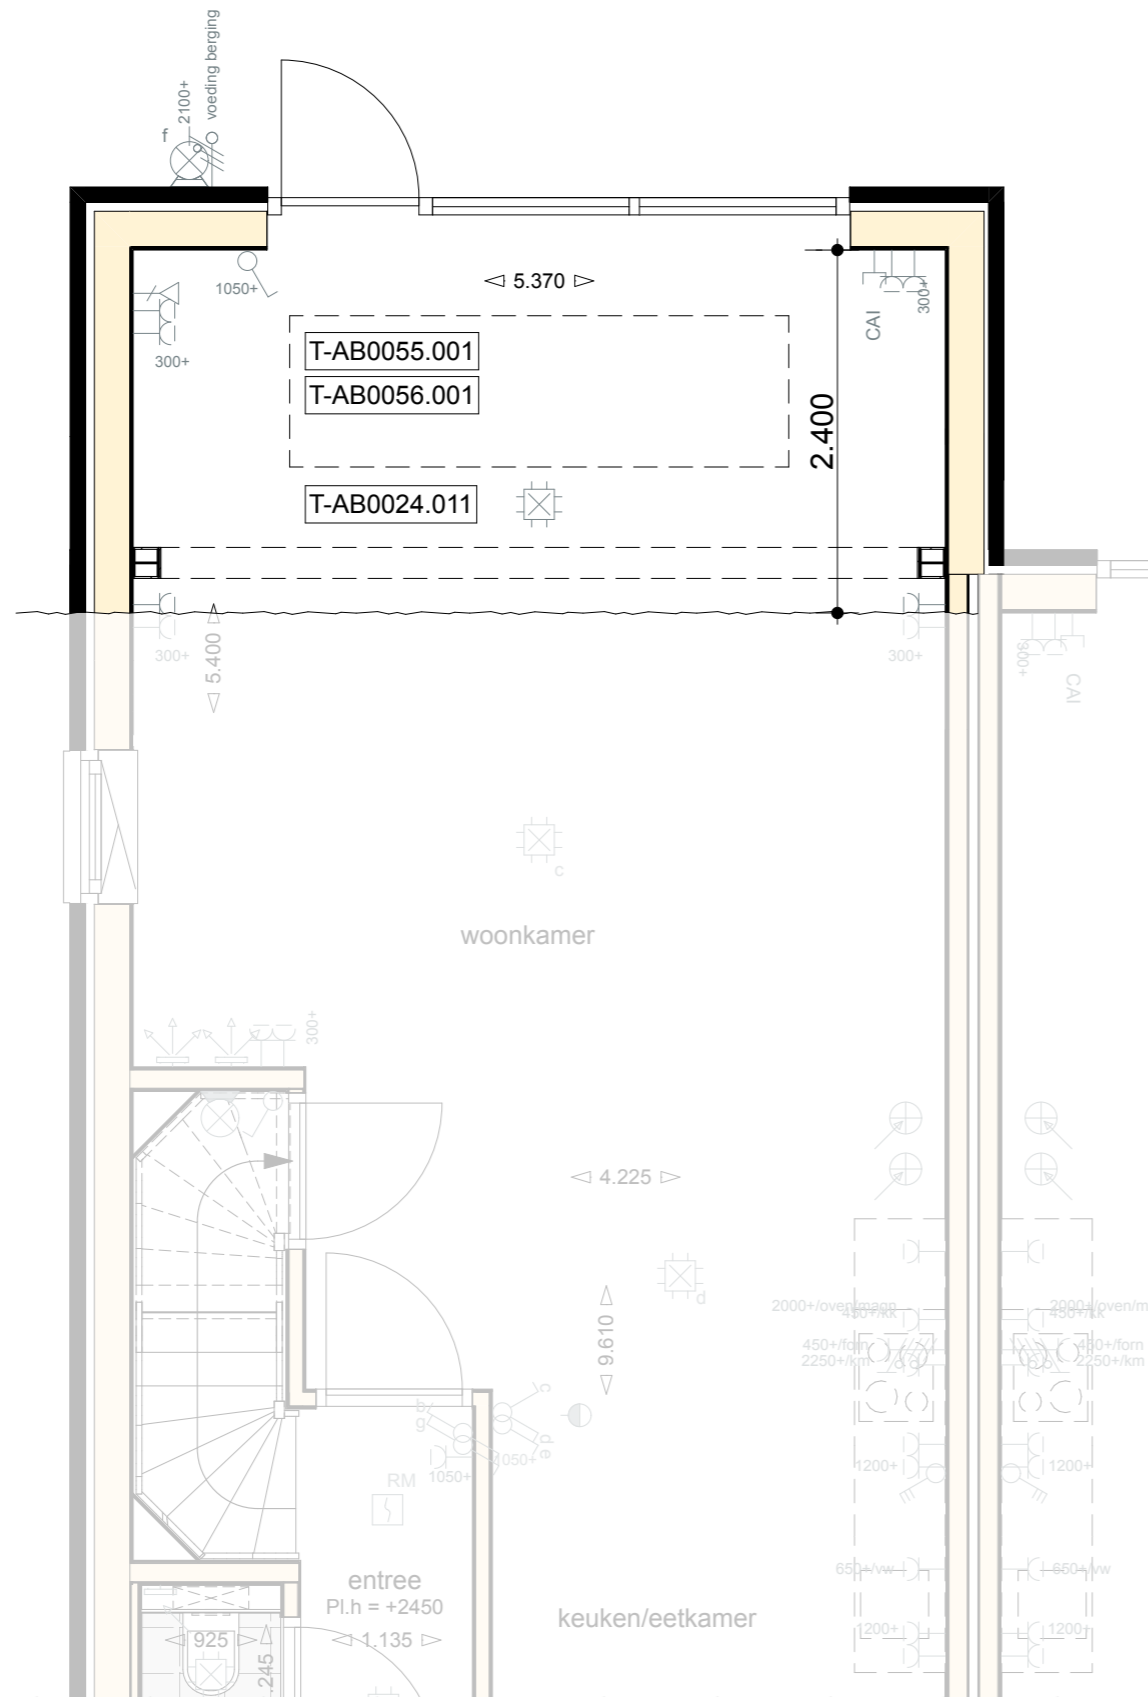

T-AB0024.011 Optie uitbouw 2400  
 T-AB0055.001 Lichtstraat in het dak van de aanbouw / uitbouw  
 T-AB0056.001 De lichtstraat voorzien van geïntegreerde zonwering


Basistekening Boerderij Woonhuis  
 Beganegrond | Optie uitbouw | 2,4 m<sup>1</sup>

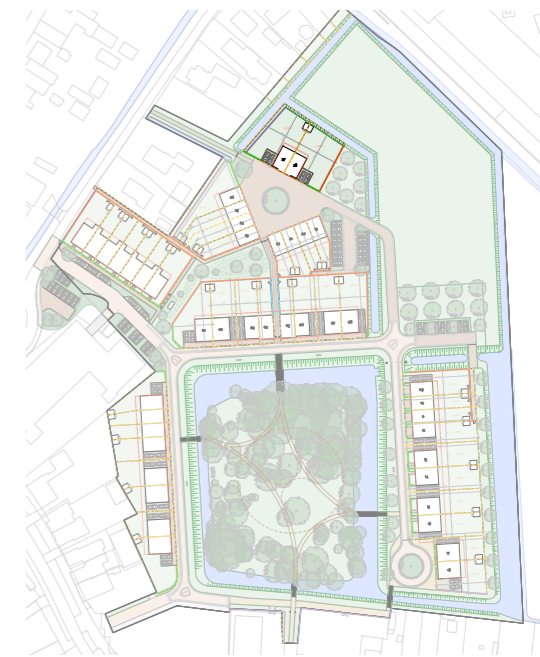

# THEDEMABORG

<p>projectnaam: Thedemaborg</p> <p>projectlocatie: Nietap</p> <p>projectnummer: G. 105094</p>	
<p>opdrachtgever: Heijmans Woningbouw Noord</p> <p>architect: TWA Architecten</p> <p>fase: Verkooptekeningen <b>DEFINITIEF</b></p> <p>onderwerp: Optie uitbouw   2,4 m</p>	<p>formaat: A3</p> <p>schaal: 1:50</p> <p>datum: 30.05.2024</p> <p>gewijzigd: -</p>
<p><b>VK-713-C</b></p>	



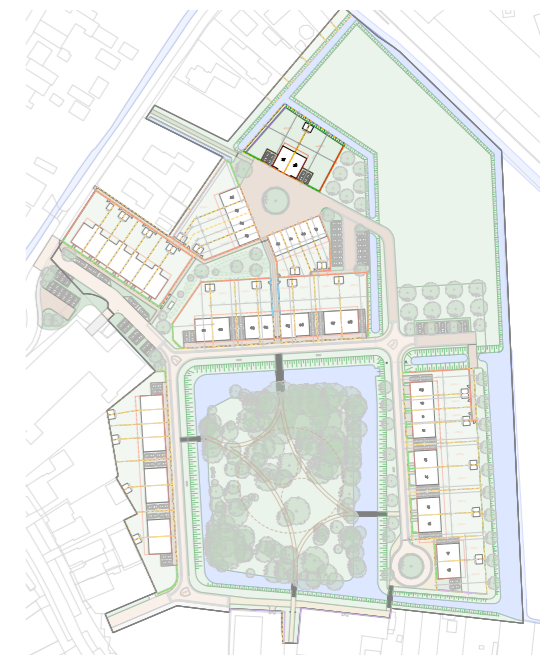

Basistekening Boerderij Woonhuis  
**Achtergevel | Optie dakkapel**

T-DKA200.001 Optie dakkapel achter

**THEDEMABORG**


projectnaam: Thedemaborg  
 projectlocatie: Nietap  
 projectnummer: G. 105094

opdrachtgever: Heijmans Woningbouw Noord  
 architect: TWA Architecten  
 fase: Verkooptekeningen **DEFINITIEF**  
 onderwerp: Optie achtergevel | Dakkapel

**heijmans**

formaat: A3  
 schaal: 1:100  
 datum: 30.05.2024  
 gewijzigd: -

**VK-714-A**

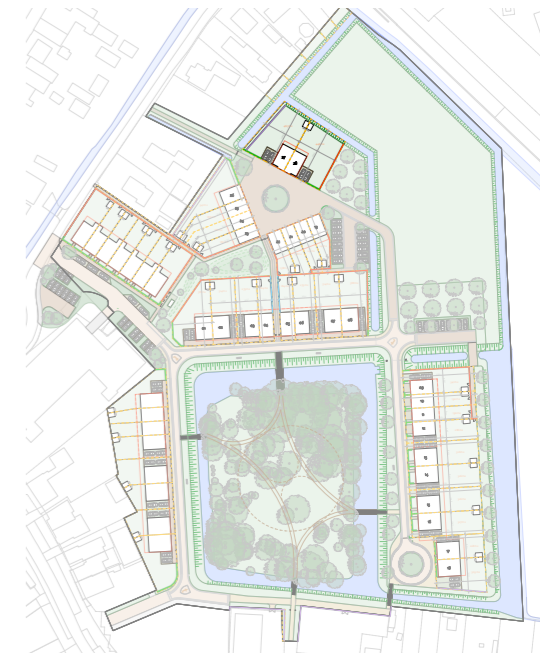

Basistekening Boerderij Woonhuis  
**Achtergevel | Optie dakramen**

T-DRA200.001 Dakraam positie 01  
 T-DRA200.004 Dakraam positie 02

**THEDEMABORG**


projectnaam: Thedemaborg  
 projectlocatie: Nietap  
 projectnummer: G. 105094

opdrachtgever: Heijmans Woningbouw Noord  
 architect: TWA Architecten  
 fase: Verkooptekeningen **DEFINITIEF**  
 onderwerp: Optie achtergevel | Dakramen

**heijmans**

formaat: A3  
 schaal: 1:100  
 datum: 30.05.2024  
 gewijzigd: -

**VK-714-B**

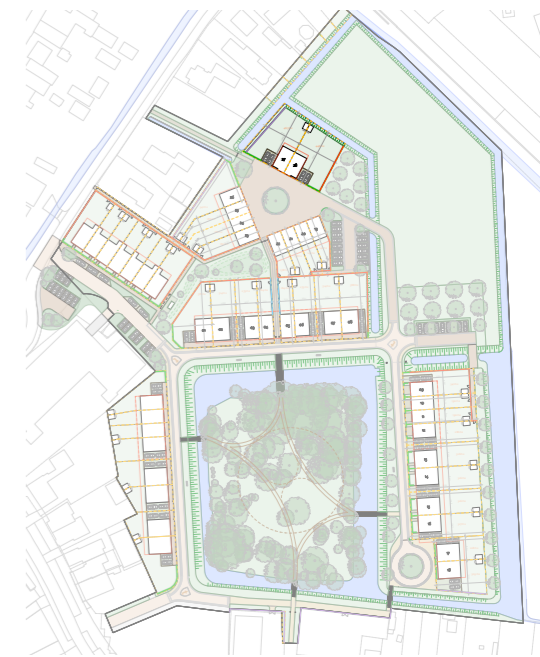

Basistekening Boerderij Woonhuis  
**Achtergevel | Optie dubbele openslaande deuren**

T-AG5003.001 Dubbele openslaande deuren met 2 zijlichten

**THEDEMABORG**


projectnaam: Thedemaborg  
 projectlocatie: Nietap  
 projectnummer: G. 105094

opdrachtgever: Heijmans Woningbouw Noord  
 architect: TWA Architecten  
 fase: Verkooptekeningen **DEFINITIEF**  
 onderwerp: Optie achtergevel | Deuren

**heijmans**

formaat: A3  
 schaal: 1:100  
 datum: 30.05.2024  
 gewijzigd: -

**VK-714-C**

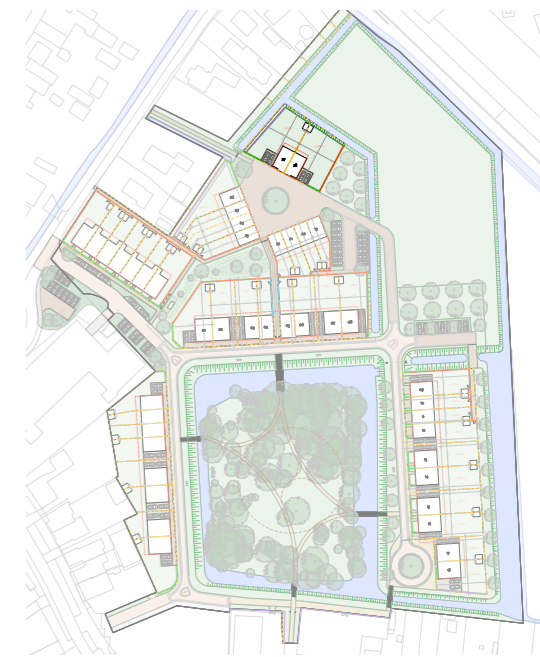

Basistekening Boerderij Woonhuis  
**Achtergevel | Optie schuifpui**

T-AG5004.001 Standaard achtergevelkozijn wijzigen naar schuifpui

# THEDEMABORG


projectnaam: Thedemaborg  
 projectlocatie: Nietap  
 projectnummer: G. 105094

opdrachtgever: Heijmans Woningbouw Noord  
 architect: TWA Architecten  
 fase: Verkooptekeningen **DEFINITIEF**  
 onderwerp: Optie achtergevel | Schuifpui

**heijmans**

formaat: A3  
 schaal: 1:100  
 datum: 30.05.2024  
 gewijzigd: -


**VK-714-D**

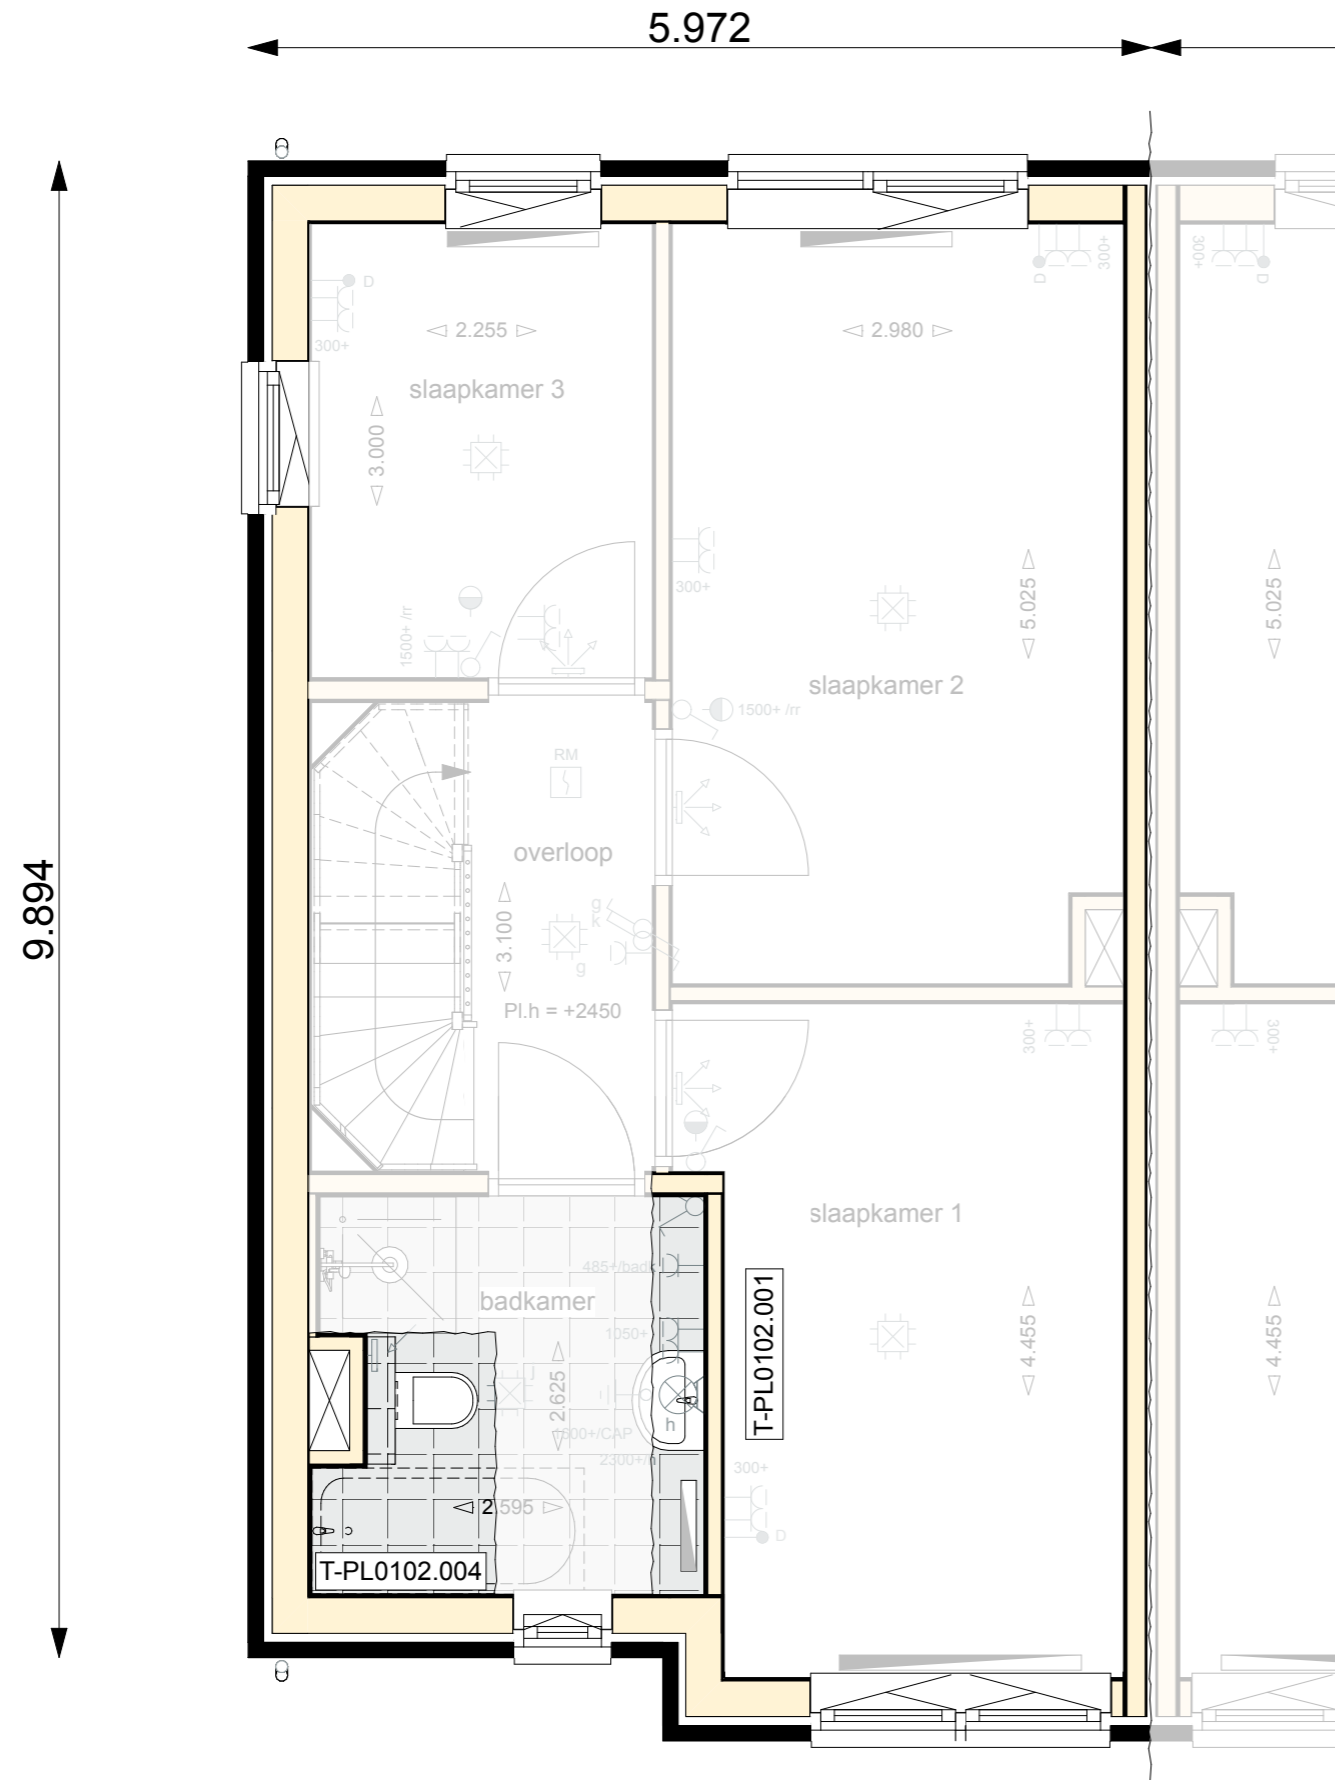

Basistekening Boerderij Woonhuis

### Eerste verdieping | Optie vergrote badkamer

- T-PL0102.001 Uitbreiding badkamer met 30 cm
- T-PL0102.004 Optie badaansluiting en verplaatsen wandcloset

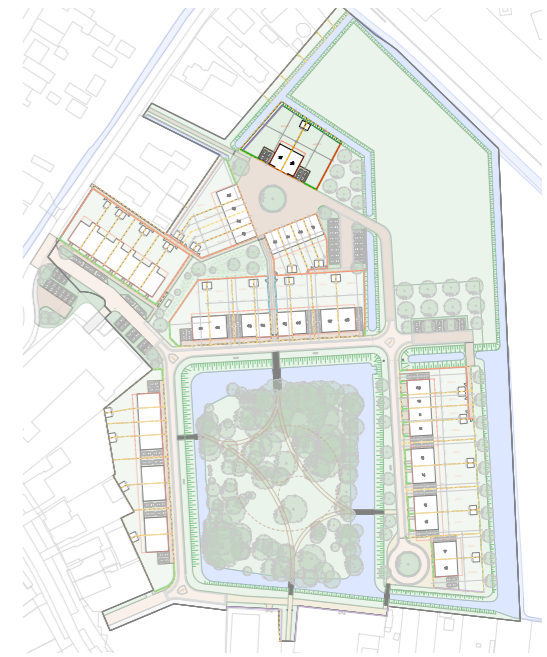

# THEDEMABORG

projectnaam: Thedemaborg  
 projectlocatie: Nietap  
 projectnummer: G. 105094


opdrachtgever: Heijmans Woningbouw Noord  
 architect: TWA Architecten  
 fase: Verkooptekeningen DEFINITIEF  
 onderwerp: Optie verdieping | Vergroten badkamer

**heijmans**

formaat: A3  
 schaal: 1:50  
 datum: 30.05.2024  
 gewijzigd: -


VK-715-A

9.894

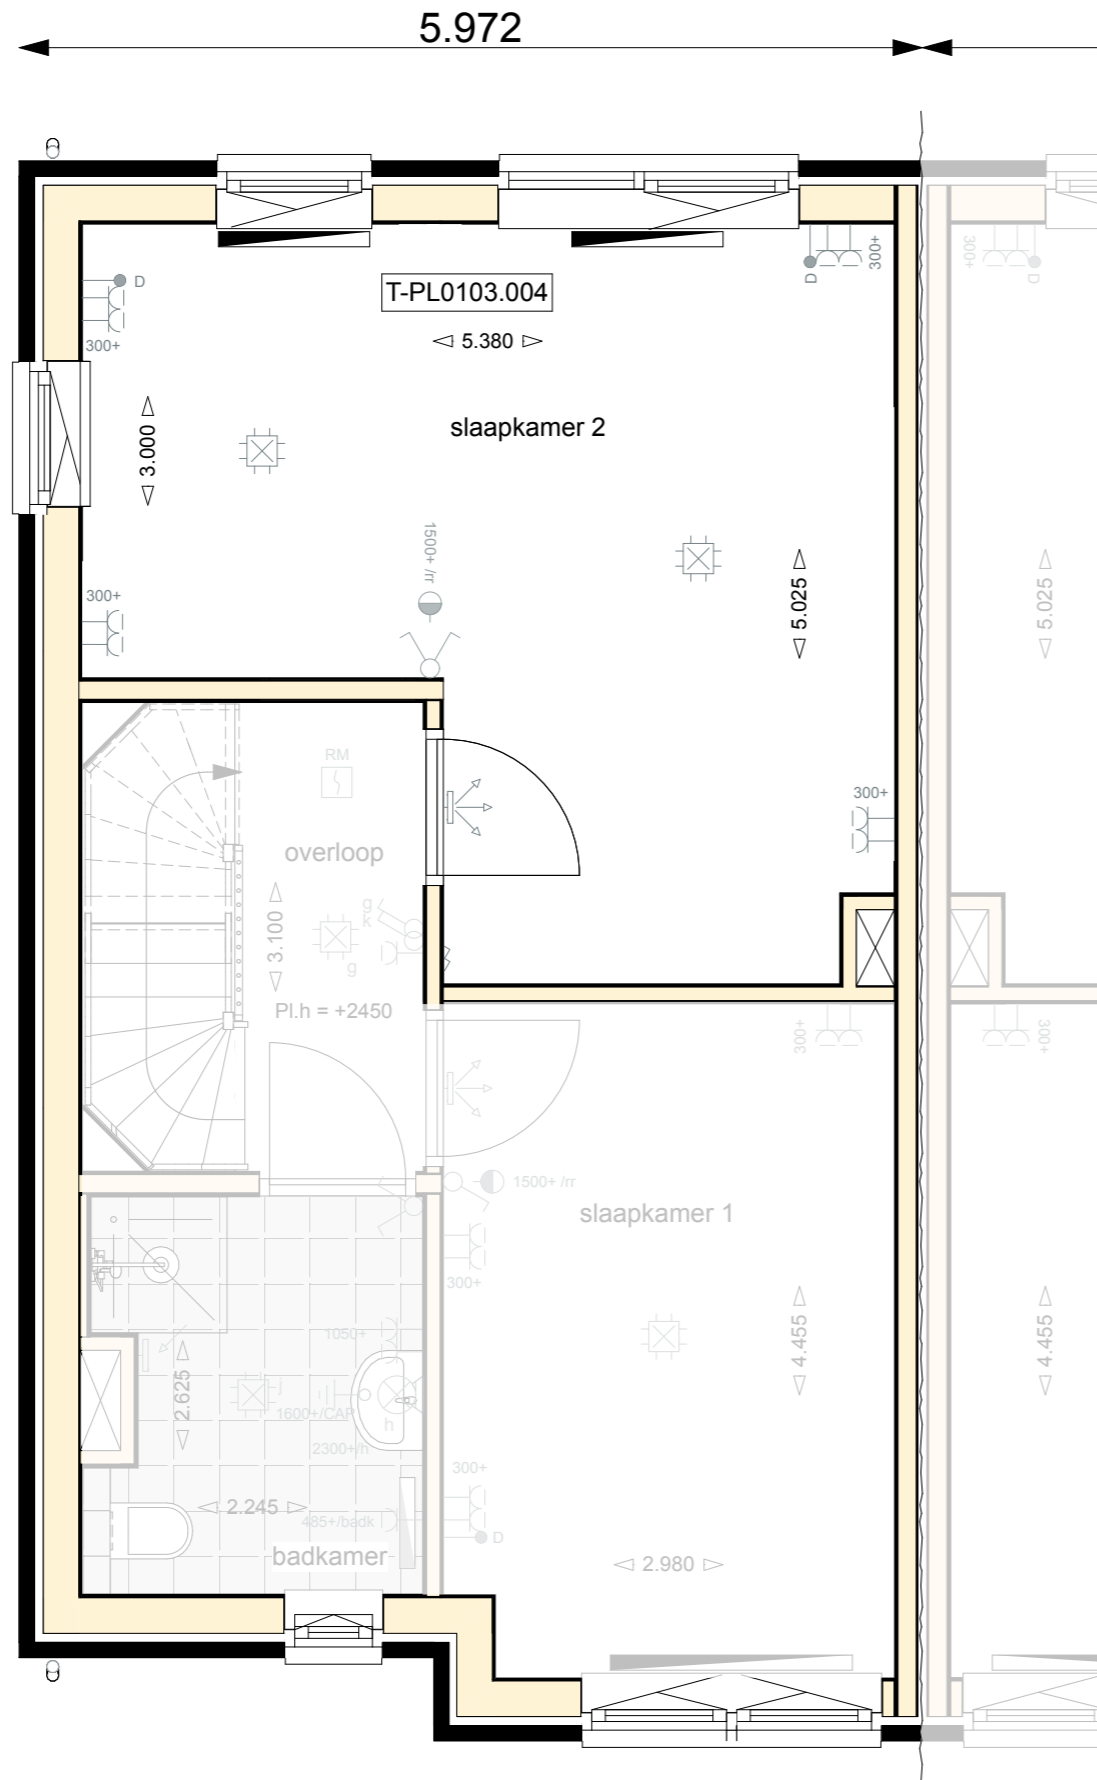

Basistekening Boerderij Woonhuis  
Eerste verdieping | Optie samenvoegen slaapkamers

T-PL0103.004 Samenvoegen slaapkamers 2 en 3

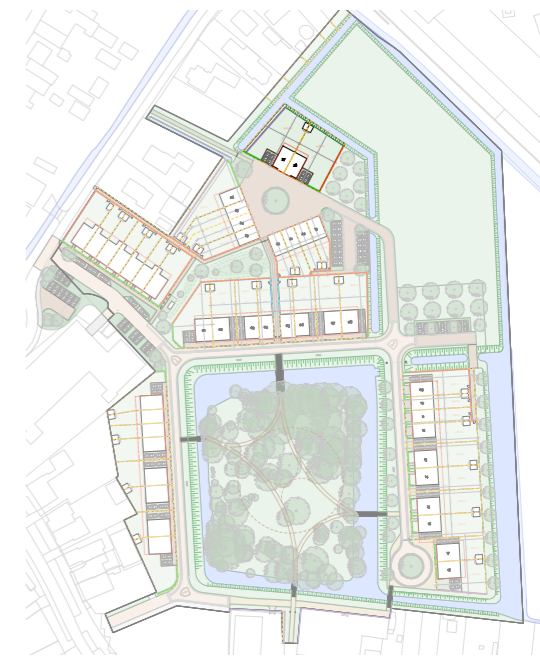


# THEDEMABORG

projectnaam:	Thedemaborg	
projectlocatie:	Nietap	
projectnummer:	G. 105094	
opdrachtgever:	Heijmans Woningbouw Noord	formaat: A3
architect:	TWA Architecten	schaal: 1:50
fase:	Verkooptekeningen	datum: 30.05.2024
onderwerp:	Optie verdieping   Samenvoegen sl. kr.	gewijzigd: -
		VK-715-B

9.894


5.972

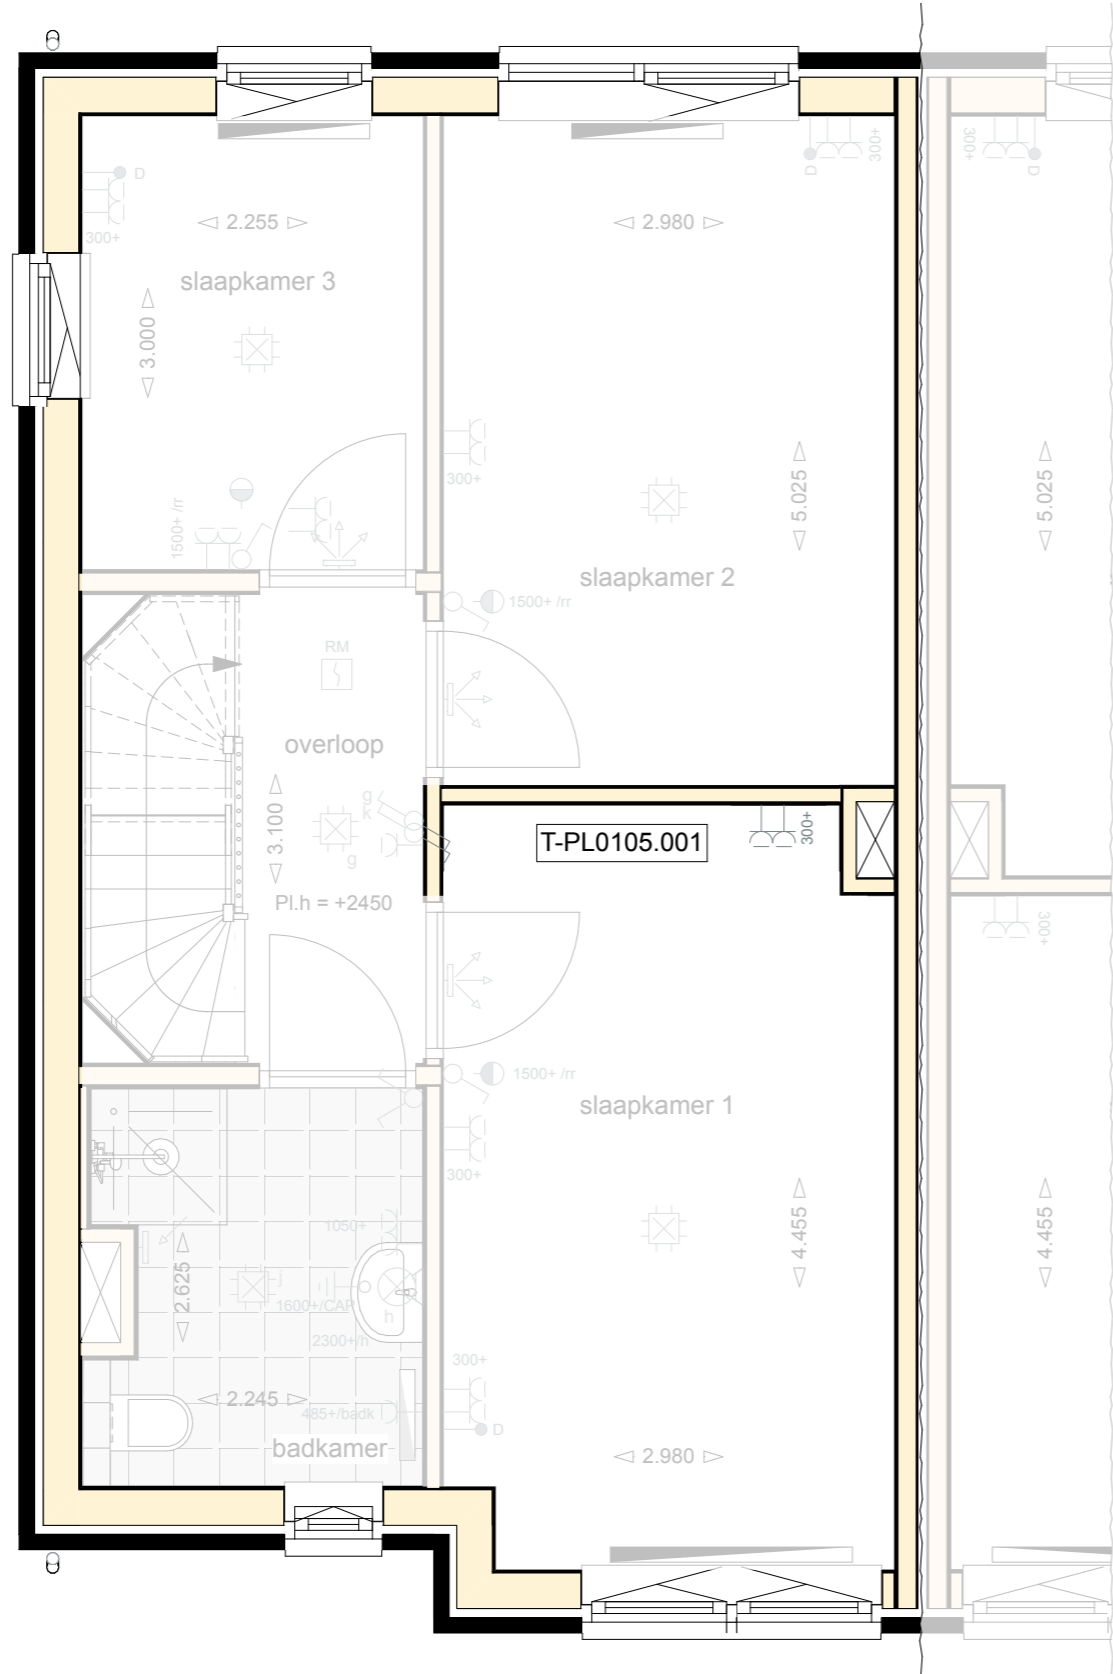

Basistekening Boerderij Woonhuis

### Eerste verdieping | Optie binnenwand 60 cm verplaatsen

T-PL0105.001 Binnenwand 60 cm verplaatsen tussen slaapkamer 01 en 02

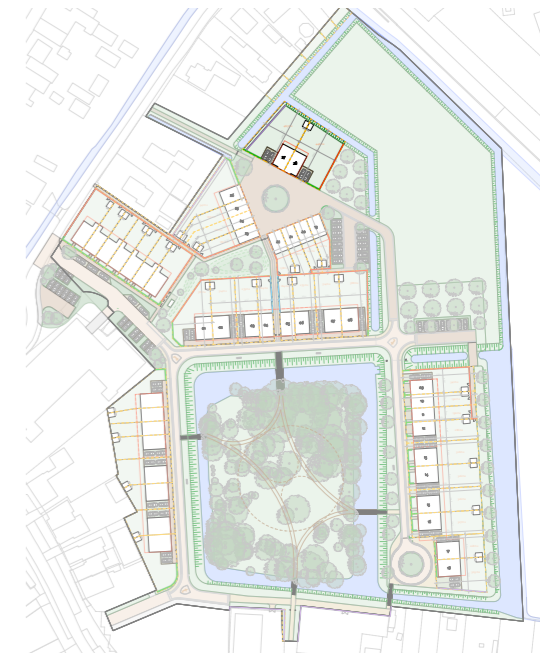

# THEDEMABORG


projectnaam: Thedemaborg  
 projectlocatie: Nietap  
 projectnummer: G. 105094

opdrachtgever: Heijmans Woningbouw Noord  
 architect: TWA Architecten  
 fase: Verkooptekeningen DEFINITIEF  
 onderwerp: Optie verdieping | Verplaatsen binnenw.

**heijmans**


formaat: A3  
 schaal: 1:50  
 datum: 30.05.2024  
 gewijzigd: -

VK-715-C

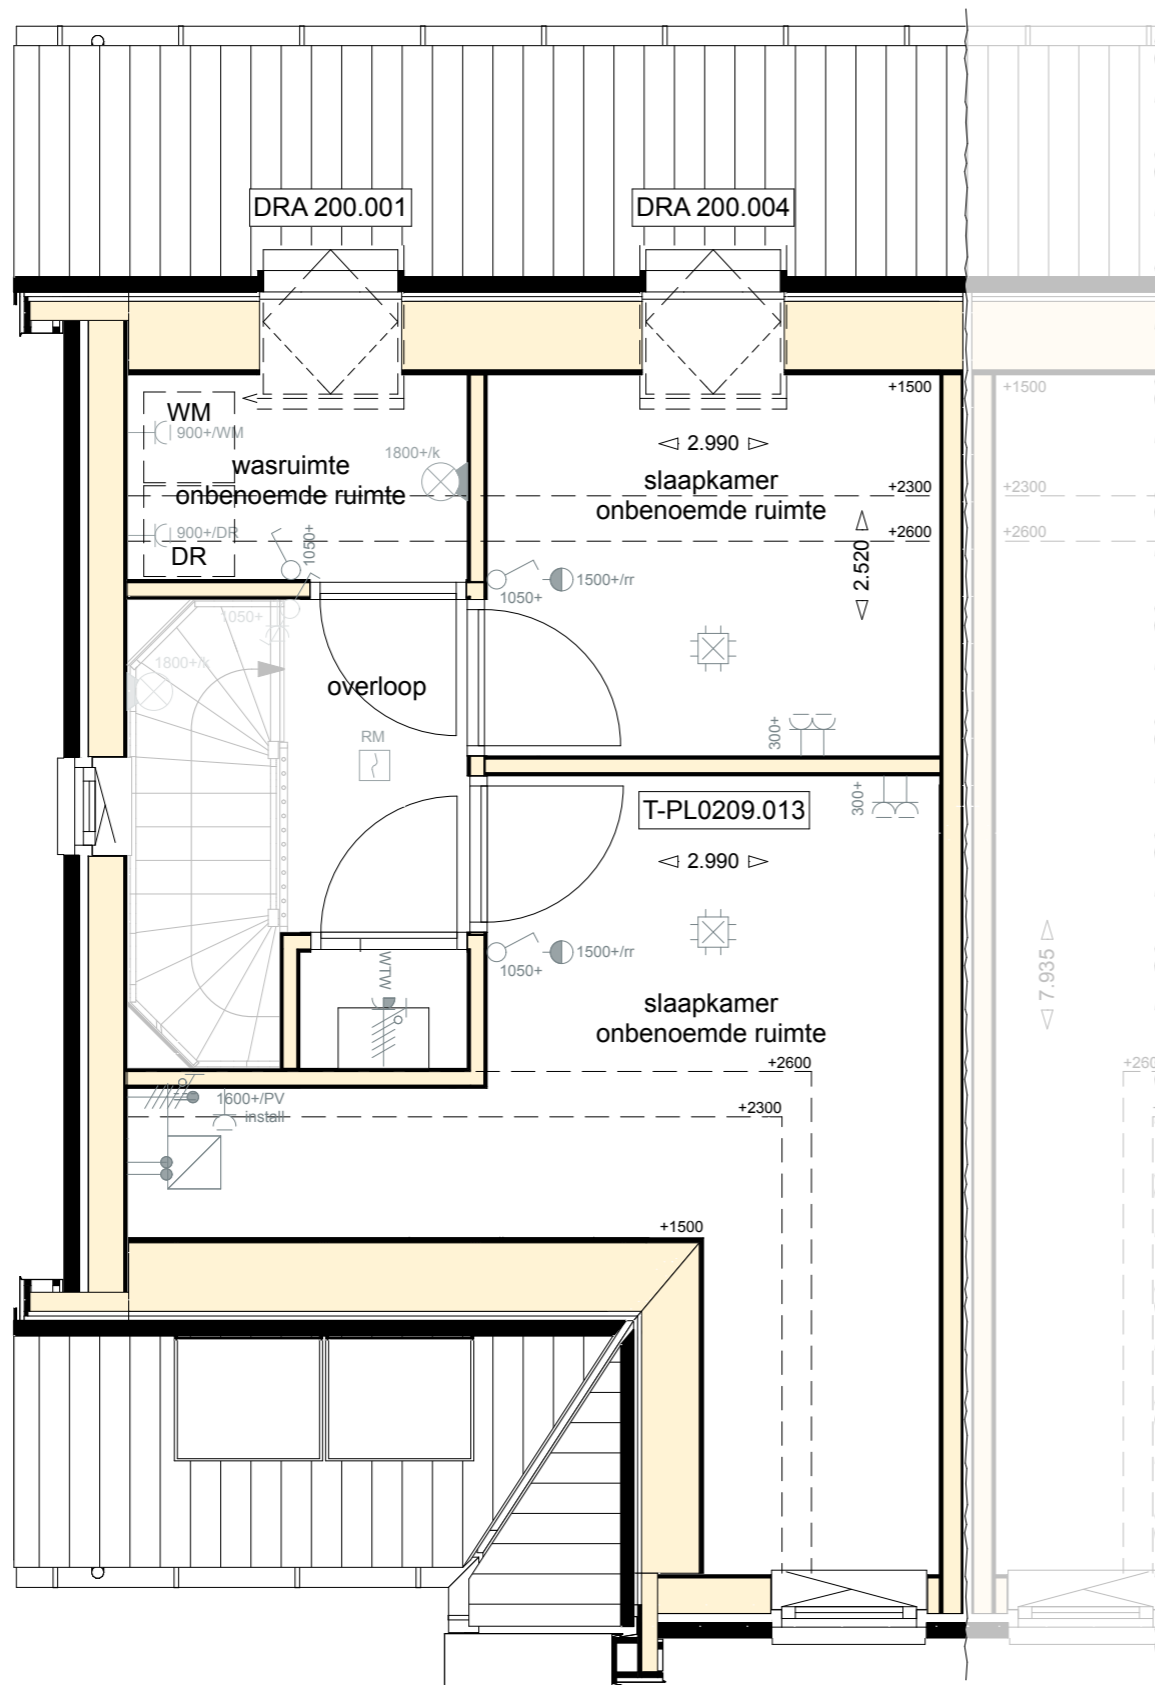

Basistekening Boerderij Woonhuis  
**Tweede verdieping | Optie zolderindeling**

T-PL0209.013 Optie zolderindeling

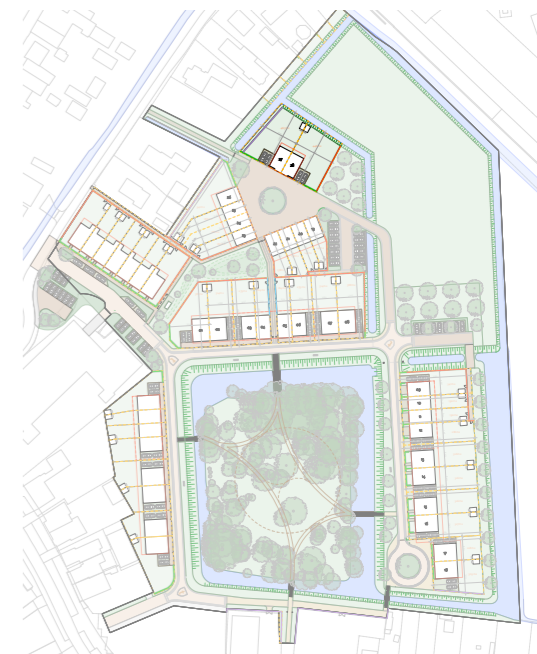

# THEDEMABORG

projectnaam: Thedemaborg  
 projectlocatie: Nietap  
 projectnummer: G. 105094

opdrachtgever: Heijmans Woningbouw Noord  
 architect: TWA Architecten  
 fase: Verkooptekeningen  
 onderwerp: Optie zolderindeling




formaat: A3  
 schaal: 1:50  
 datum: 30.05.2024  
 gewijzigd: -

DEFINITIEF


VK-716



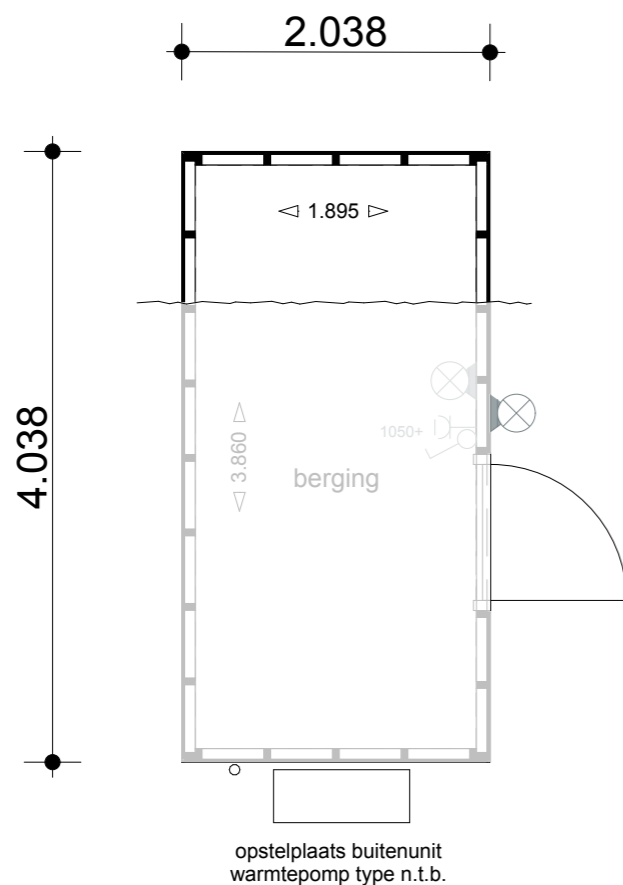


Basistekening berging  
Beganegronnd | Buitenberging verlengd

BB4020 Vergroten berging aan de korte zijde

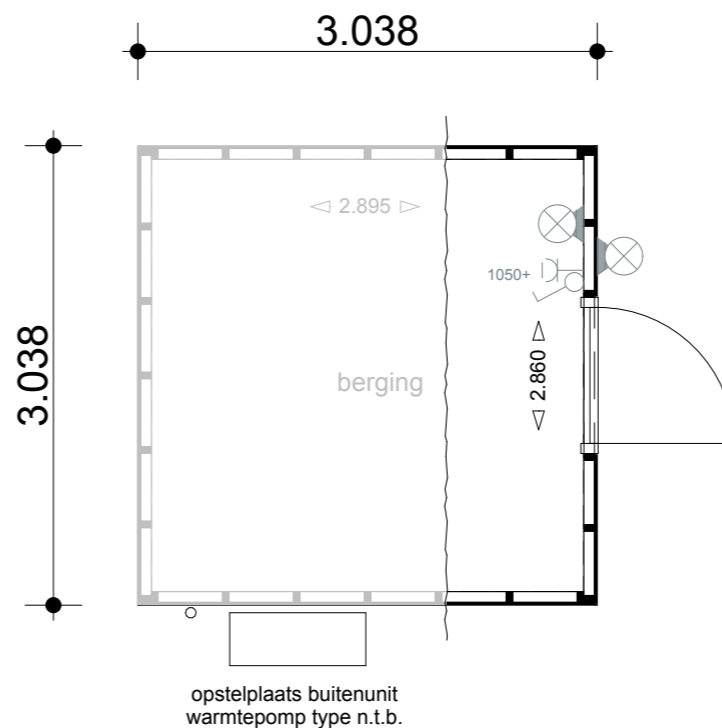

Basistekening berging  
Beganegronnd | Buitenberging verbreed

BB3030 Vergroten berging aan de lange zijde

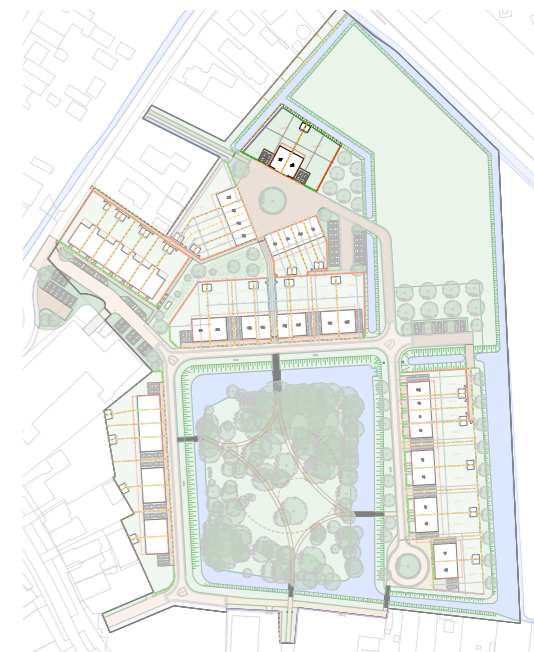

# THEDEMABORG

projectnaam: Thedemaborg  
projectlocatie: Nietap  
projectnummer: G. 105094

opdrachtgever: Heijmans Woningbouw Noord  
architect: TWA Architecten  
fase: Verkooptekeningen DEFINITIEF  
onderwerp: Berging opties

**heijmans**

formaat: A3  
schaal: 1:50  
datum: 30.05.2024  
gewijzigd: -

VK-717

heijmans