

WOONWENSENBOEK

WONINGTYPE KOETSWONING

heijmans

RENVOOI

ELEKTRISCHE INSTALLATIE

	Aansluitpunt 1 fase, nul en beschermingscontact. pv-install bedraad, niet afgemonteerd (loos in mk)
	Aansluitpunt voeding PV-installatie (indien PV-install aanwezig)
	Aansluitpunt niet bedraad
	Loze leiding wordt bedraad met UTP kabel, niet afgemonteerd
	Aansluitpunt TV
	Aansluitpunt DATA
	Deurbel
	Centraal aardpunt
	Centraaldoos tbv verlichting
	Beldrukker
	Enkelpolige schakelaar met wandcontactdoos
	Aansluitpunt tbv armatuur op wand
	Rookmelder, optisch op lichtnet conform NEN 2555
	Schakelaar, 1-polig
	Schakelaar, serie-
	Schakelaar, wissel-
	Schakelaar, wissel-, 2-voudige uitvoering
	Schakelaar, wissel-/enkelpolig
	Schakelaar, 3-standen tbv bediening ventilatie
	Sturing naar wp (rbe)
	Na-regeling (rr)
	Buitenvoeler (N-NO zijde schaduwrijk)
	Verdeelinrichting
	Wandcontactdoos 1-voudig met beschermingscontact
	Wandcontactdoos 1-voudig met beschermingscontact, waterdicht
	Wandcontactdoos 2-voudig met beschermingscontact, verticaal
	Wandcontactdoos 2-voudig met beschermingscontact, horizontaal
	Wandcontactdoos met wisselschakelaar
	Wandcontactdoos, perilex, 2x230V tbv fornuis
	Wandcontactdoos, perilex. mv 230V. WP 400V

VENTILATIE INSTALLATIE

	afzuigpunt mechanische ventilatie plafond
	afzuigpunt mechanische ventilatie wand
	toevoerpunt mechanische ventilatie plafond
	toevoerpunt mechanische ventilatie wand


ECOLOGISCHE VOORZIENINGEN

	Kast vleermuizen meervoudig
	Kast vleermuizen enkelvoudig
	Kast vleermuizen enkelvoudig (opbouw)
	Kast vleermuizen meervoudig (opbouw)
	Kast gierzwaluw
	Kast gierzwaluw (opbouw)
	Huiszwaluwkast dubbel (opbouw)
	Insectenblok Bee Brick
	Insectenhotel Salina




THEDEMABORG

projectnaam:	Thedemaborg		
projectlocatie:	Nietap		
projectnummer:	G. 105094		
opdrachtgever:	Heijmans Woningbouw Noord		formaat: A3 schaal: 1:50 datum: 30.05.2024 gewijzigd: -
architect:	TWA Architecten		
fase:	Verkooptekeningen	DEFINITIEF	
onderwerp:	Renvooi		VK-700

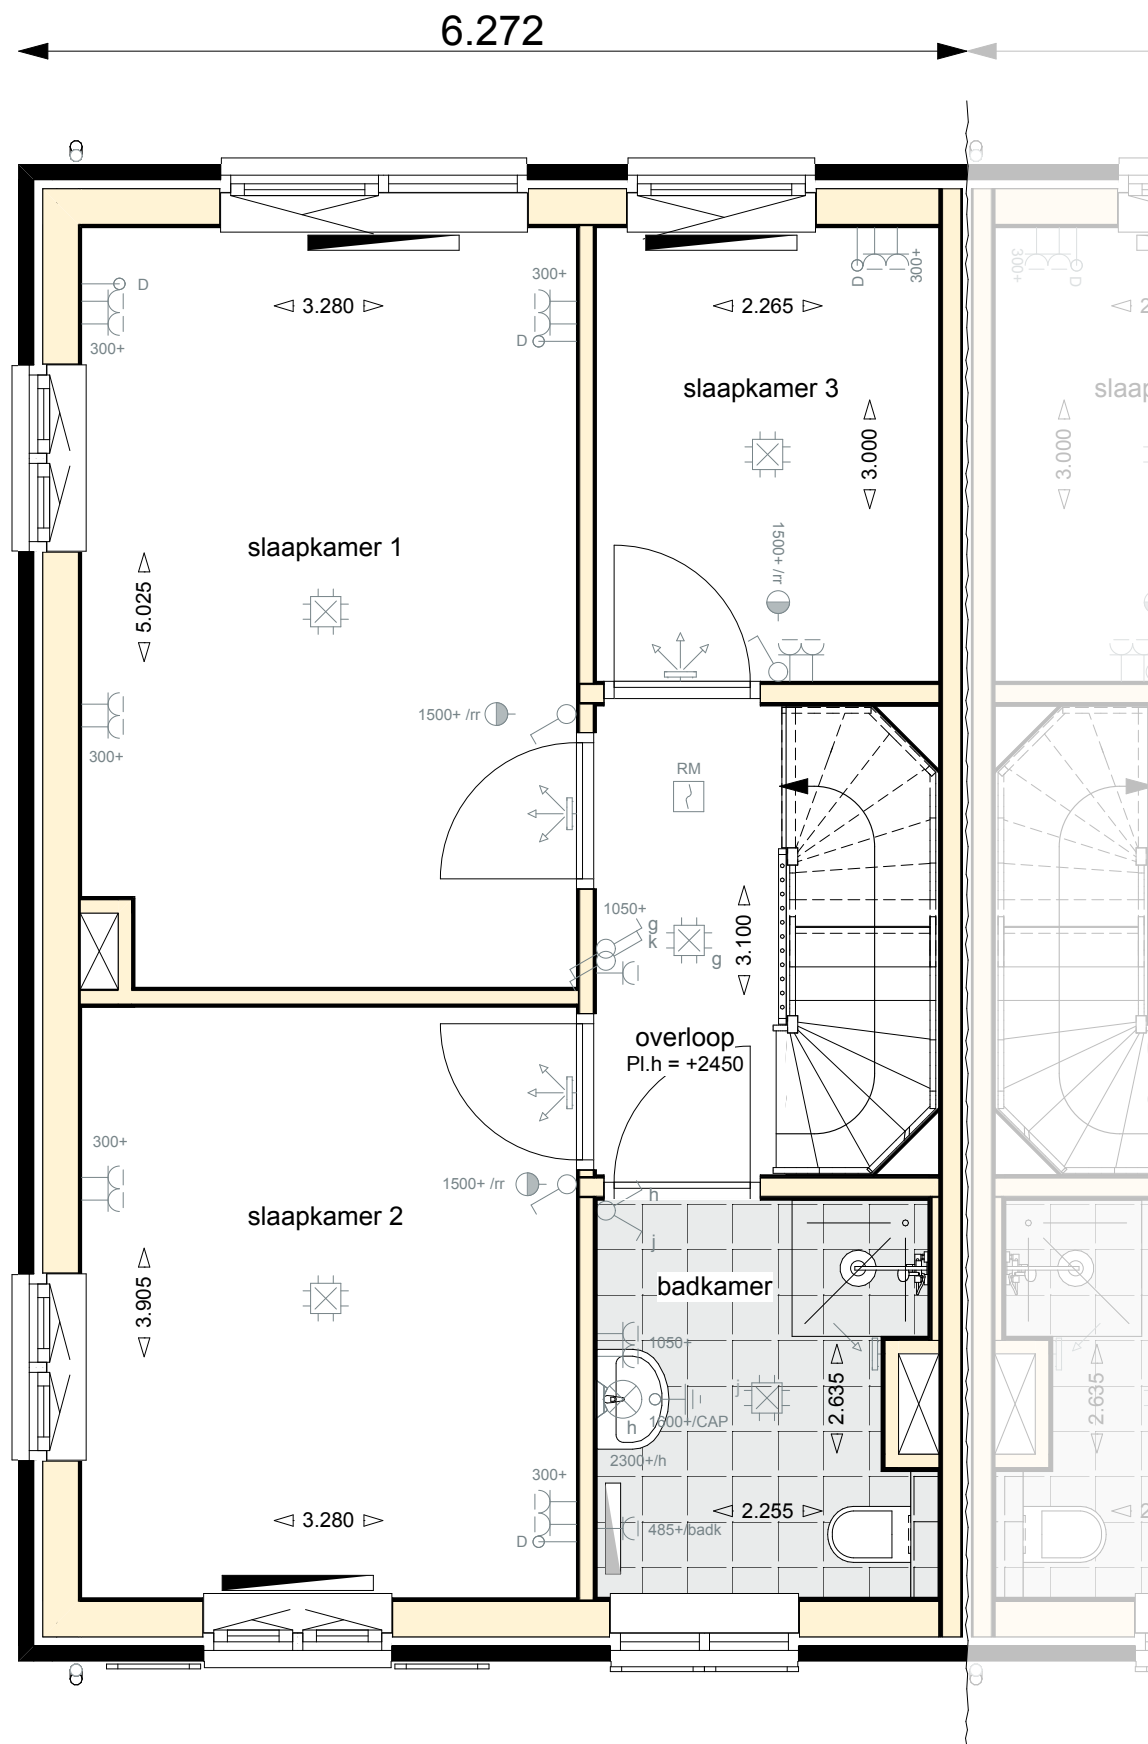

Basistekening Koetswoningen
Eerste verdieping | Basiswoning

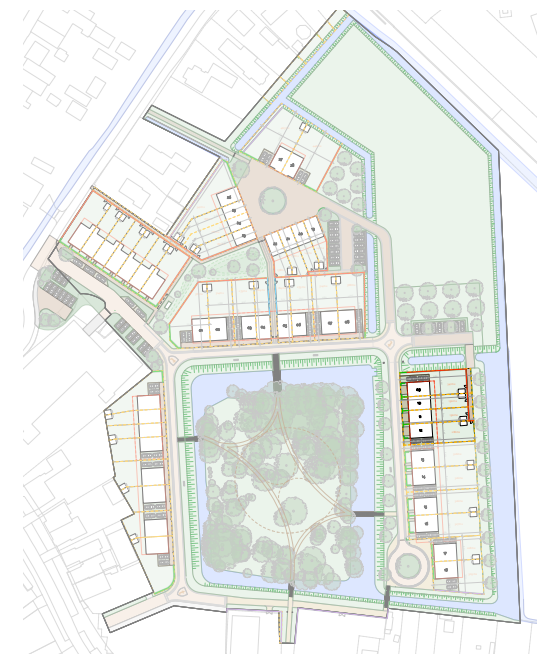

THEDEMABORG


projectnaam: Thedemaborg
projectlocatie: Nietap
projectnummer: G. 105094

opdrachtgever: Heijmans Woningbouw Noord
architect: TWA Architecten
fase: Verkooptekeningen
onderwerp: Eerste verdieping | Basiswoning


heijmans

formaat: A3
schaal: 1:50
datum: 30.05.2024
gewijzigd: -

VK-741

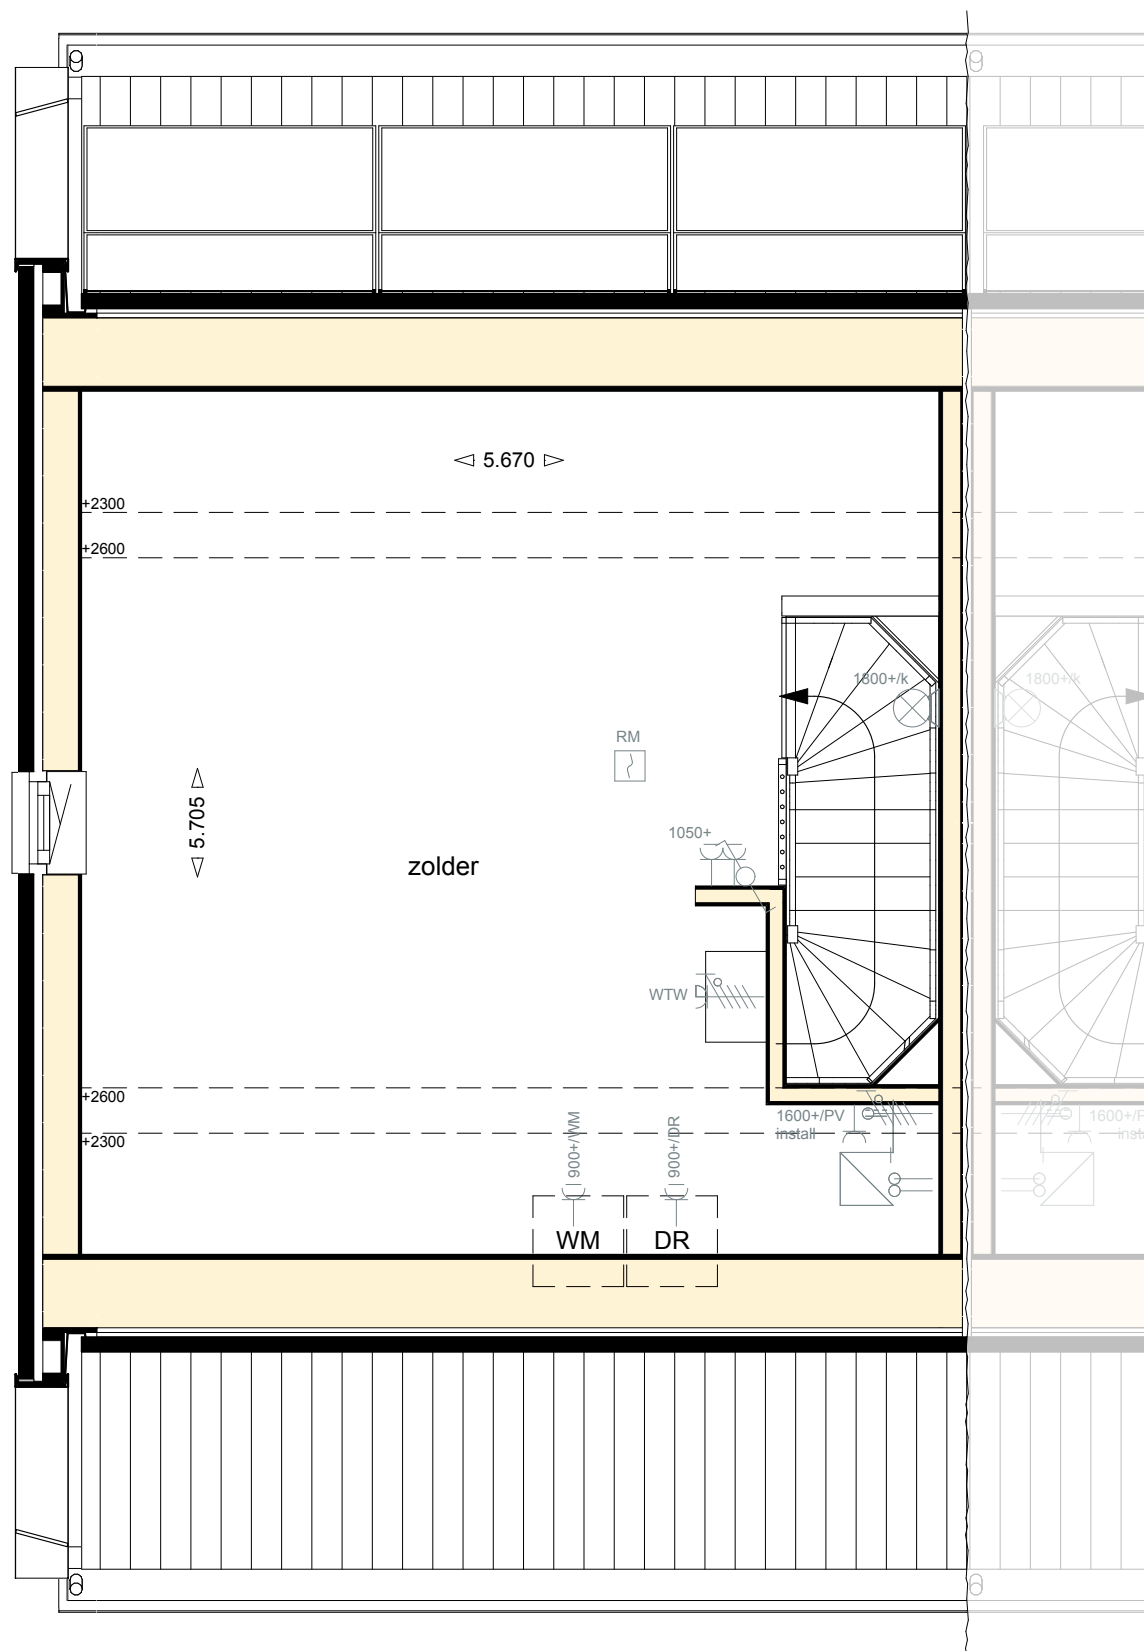

Basistekening Koetswoningen
Tweede verdieping | Basiswoning

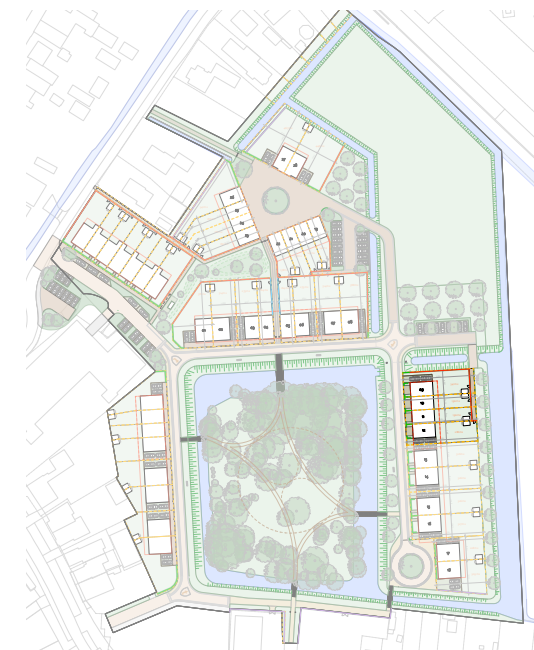

THEDEMABORG


projectnaam: Thedemaborg
projectlocatie: Nietap
projectnummer: G. 105094

opdrachtgever: Heijmans Woningbouw Noord
architect: TWA Architecten
fase: Verkooptekeningen
onderwerp: Tweede verdieping | Basiswoning

heijmans


formaat: A3
schaal: 1:50
datum: 30.05.2024
gewijzigd: -

VK-742

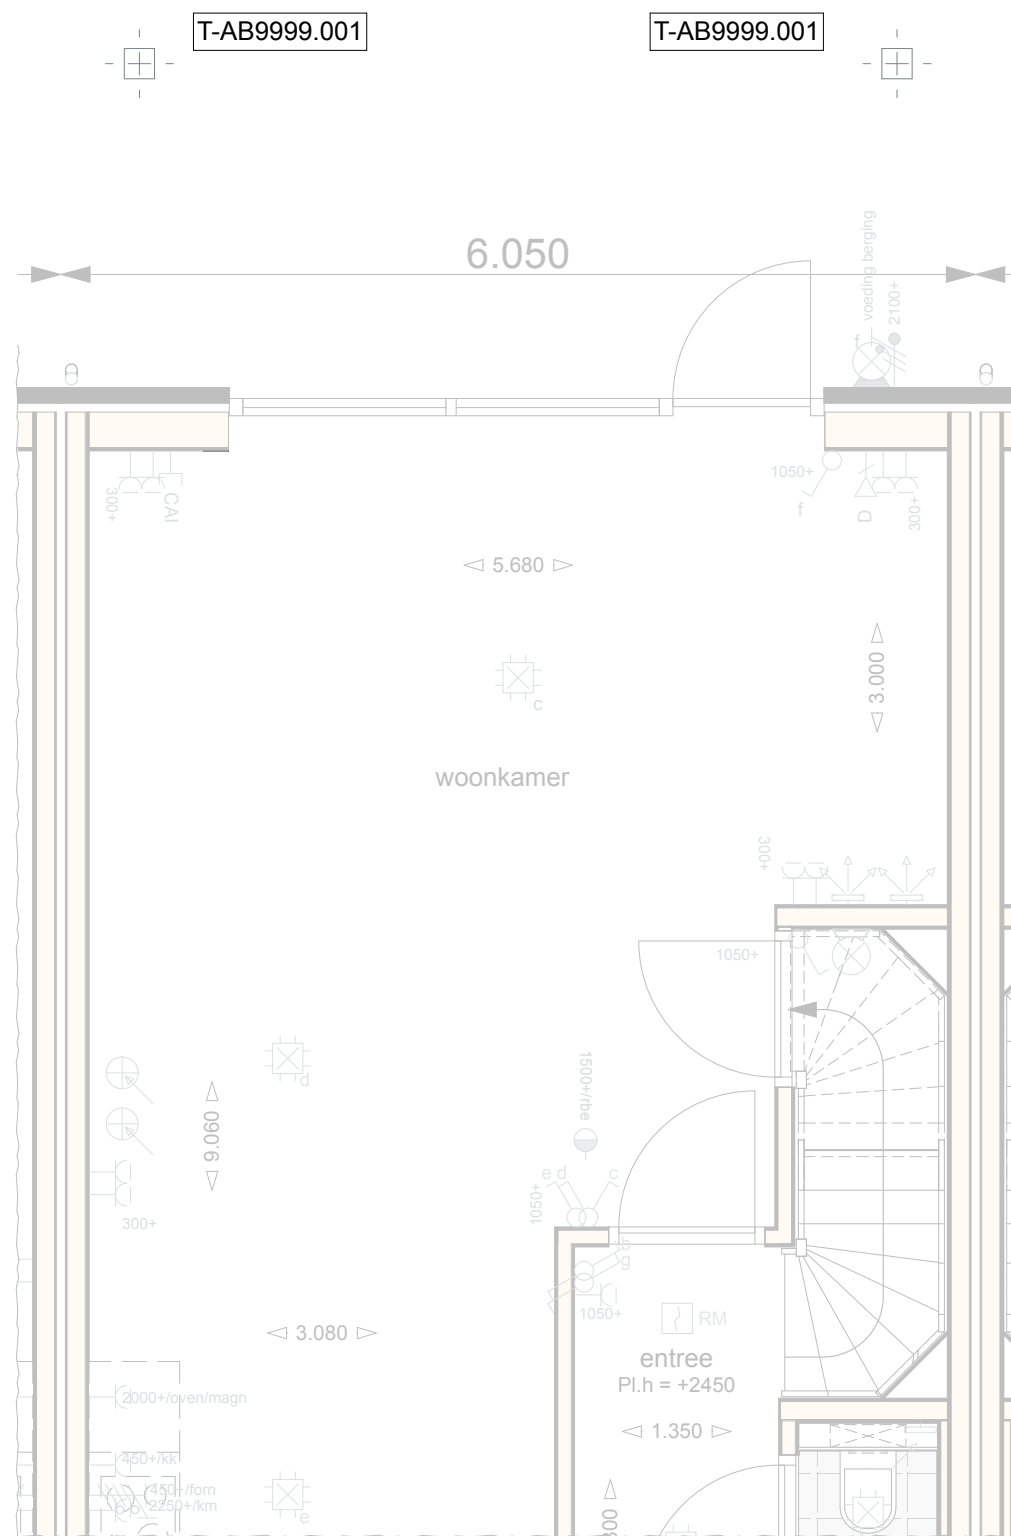

T-AB9999.001 Voorbereiding tbv aanbouw aan de achtergevel na oplevering

Basistekening Koetswoning
Beganegrond | Optie voorbereiding op aanbouw 1,2 m¹ / 2,4 m¹

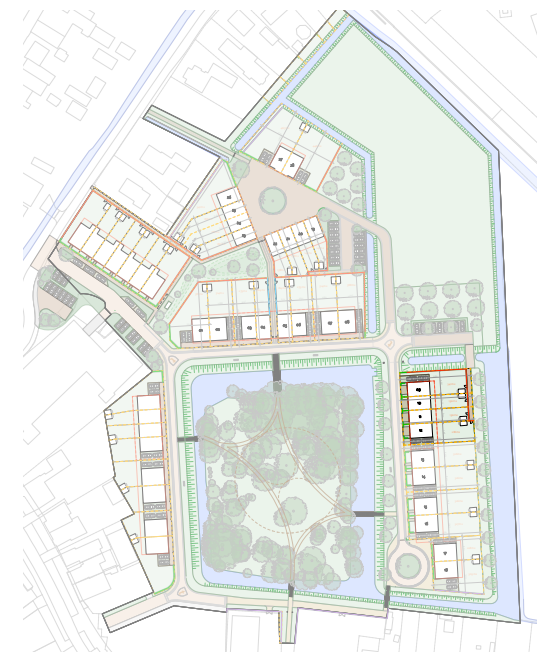

THEDEMABORG


projectnaam: Thedemaborg
projectlocatie: Nietap
projectnummer: G. 105094

opdrachtgever: Heijmans Woningbouw Noord
architect: TWA Architecten
fase: Verkooptekeningen DEFINITIEF
onderwerp: Optie voorbereiding op uitbouw

heijmans


formaat: A3
schaal: 1:50
datum: 30.05.2024
gewijzigd: -

VK-743-A

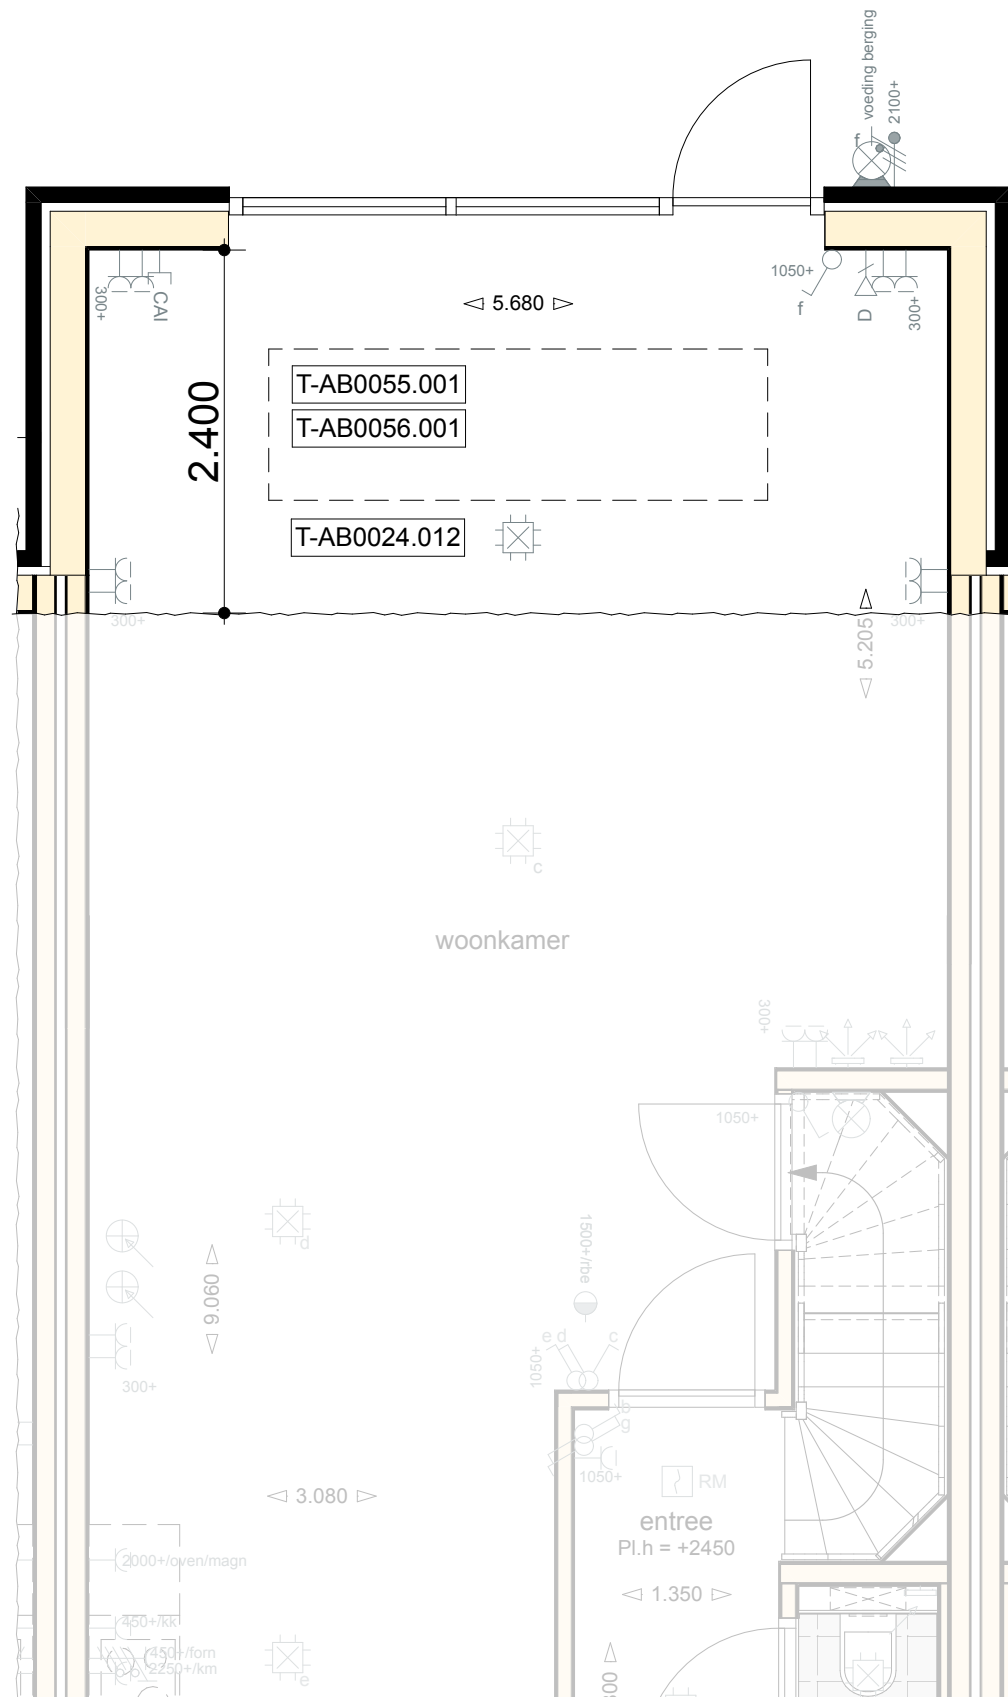

T-AB0024.012 Optie uitbouw 2400
T-AB0055.001 Lichtstraat in het dak van de aanbouw / uitbouw
T-AB0056.001 De lichtstraat voorzien van geïntegreerde zonwering

Basistekening Koetswoning
Beganegrond | Optie uitbouw | 2,4 m¹

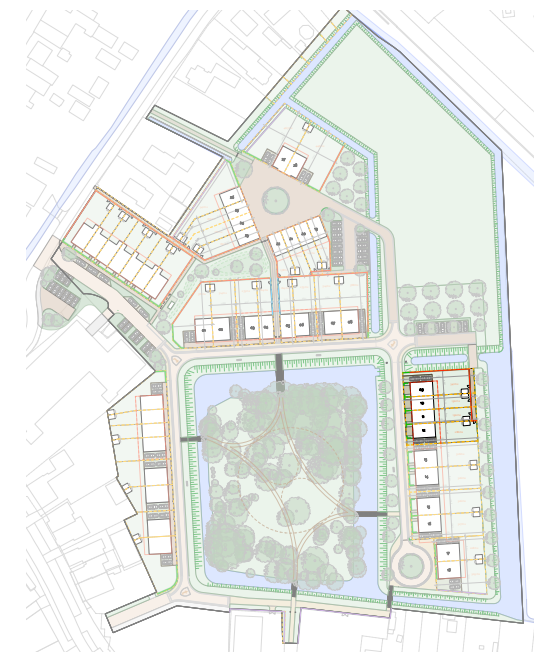

THEDEMABORG

projectnaam: Thedemaborg
projectlocatie: Nietap
projectnummer: G. 105094

opdrachtgever: Heijmans Woningbouw Noord
architect: TWA Architecten
fase: Verkooptekeningen
onderwerp: Optie uitbouw | 2,4 m

heijmans

formaat: A3
schaal: 1:50
datum: 30.05.2024
gewijzigd: -

VK-743-C



Basistekening Koetswoning
Voorgevel | Optie dakkapel

T-DKV200.003 Optie dakkapel voor




THEDEMABORG

projectnaam:	Thedemaborg									
projectlocatie:	Nietap									
projectnummer:	G. 105094									
opdrachtgever:	Heijmans Woningbouw Noord	<table><tr><td>formaat:</td><td>A3</td></tr><tr><td>schaal:</td><td>1:100</td></tr><tr><td>datum:</td><td>30.05.2024</td></tr><tr><td>gewijzigd:</td><td>-</td></tr></table>	formaat:	A3	schaal:	1:100	datum:	30.05.2024	gewijzigd:	-
formaat:	A3									
schaal:	1:100									
datum:	30.05.2024									
gewijzigd:	-									
architect:	TWA Architecten									
fase:	Verkooptekeningen	DEFINITIEF								
onderwerp:	Optie voorgevel Dakkapel	VK-744-A								



Basistekening Koetswoning
Voorgevel | Optie dakramen

T-DRV200.001 Dakraam positie 01
T-DRV200.004 Dakraam positie 02

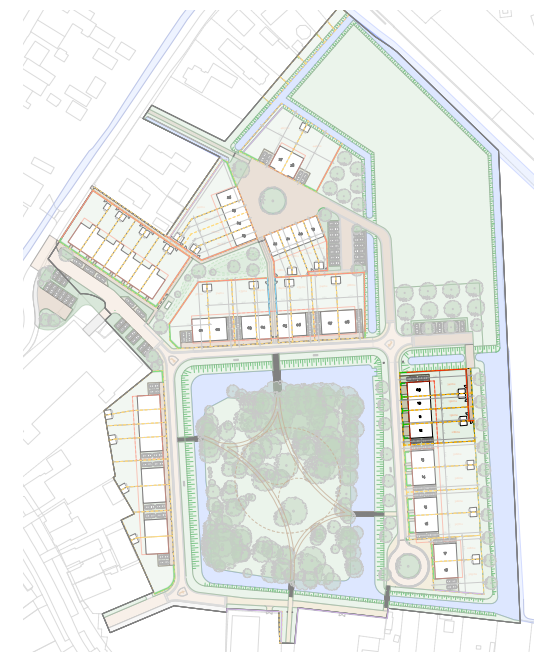

THEDEMABORG

projectnaam: Thedemaborg
projectlocatie: Nietap
projectnummer: G. 105094

opdrachtgever: Heijmans Woningbouw Noord
architect: TWA Architecten
fase: Verkooptekeningen DEFINITIEF
onderwerp: Optie voorgevel | Dakramen

heijmans

formaat: A3
schaal: 1:100
datum: 30.05.2024
gewijzigd: -

VK-744-B



Basistekening Koetswoning
Achtergevel | Optie dubbele openslaande deuren

T-AG5003.001 Dubbele openslaande deuren met 2 zijlichten




THEDEMABORG

projectnaam:		Thedemaborg	
projectlocatie:		Nietap	
projectnummer:		G. 105094	
opdrachtgever:		Heijmans Woningbouw Noord	formaat: A3 schaal: 1:100 datum: 30.05.2024 gewijzigd: -
architect:		TWA Architecten	
fase:		Verkooptekeningen	
onderwerp:		Optie achtergevel Deuren	VK-745-A




Basistekening Koetswoning
Achtergevel | Optie schuifpui

T-AG5004.001 Standaard achtergevelkozijn wijzigen naar schuifpui

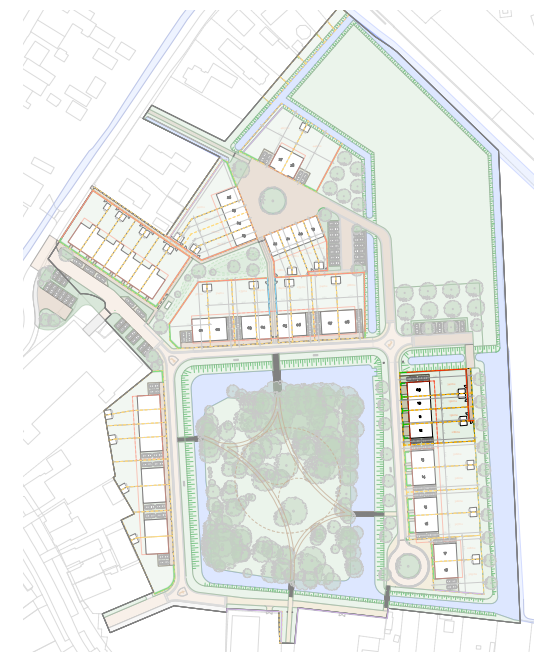


THEDEMABORG

projectnaam:		Thedemaborg									
projectlocatie:		Nietap									
projectnummer:		G. 105094									
opdrachtgever:		Heijmans Woningbouw Noord	<table><tr><td>formaat:</td><td>A3</td></tr><tr><td>schaal:</td><td>1:100</td></tr><tr><td>datum:</td><td>30.05.2024</td></tr><tr><td>gewijzigd:</td><td>-</td></tr></table>	formaat:	A3	schaal:	1:100	datum:	30.05.2024	gewijzigd:	-
formaat:	A3										
schaal:	1:100										
datum:	30.05.2024										
gewijzigd:	-										
architect:		TWA Architecten									
fase:		Verkooptekeningen									
DEFINITIEF											
onderwerp:		Optie achtergevel Schuifpui	VK-745-B								

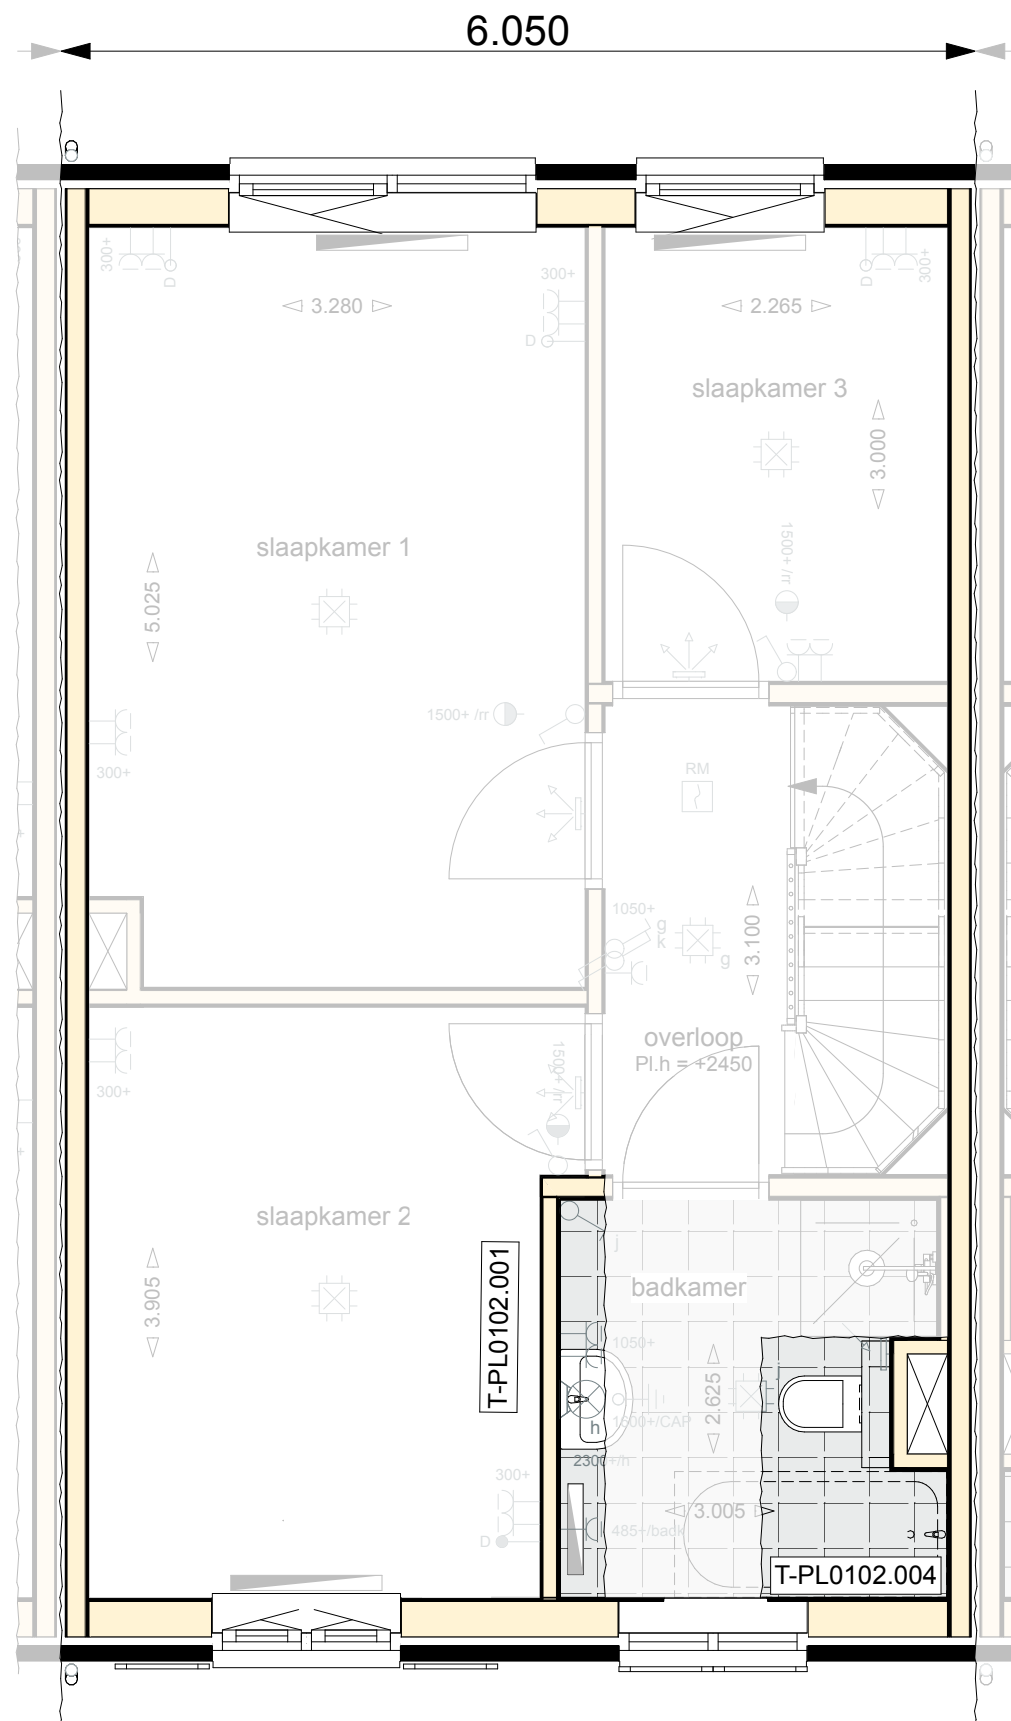

Basistekening Koetswoning
Eerste verdieping | Optie vergrote badkamer

T-PL0102.001 Uitbreiding badkamer met 30 cm
T-PL0102.004 Optie badaansluiting en verplaatsen wandcloset

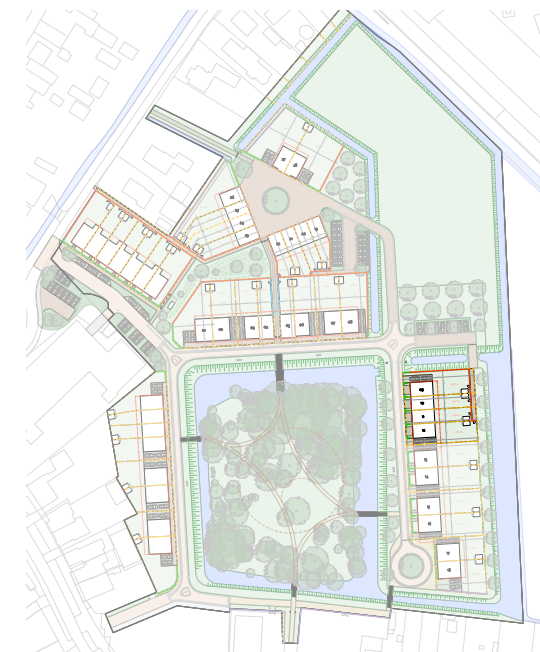

THEDEMABORG


projectnaam: Thedemaborg
projectlocatie: Nietap
projectnummer: G. 105094

opdrachtgever: Heijmans Woningbouw Noord
architect: TWA Architecten
fase: Verkooptekeningen
onderwerp: Optie verdieping | Vergroten badkamer

heijmans


formaat: A3
schaal: 1:50
datum: 30.05.2024
gewijzigd: -

VK-746-A

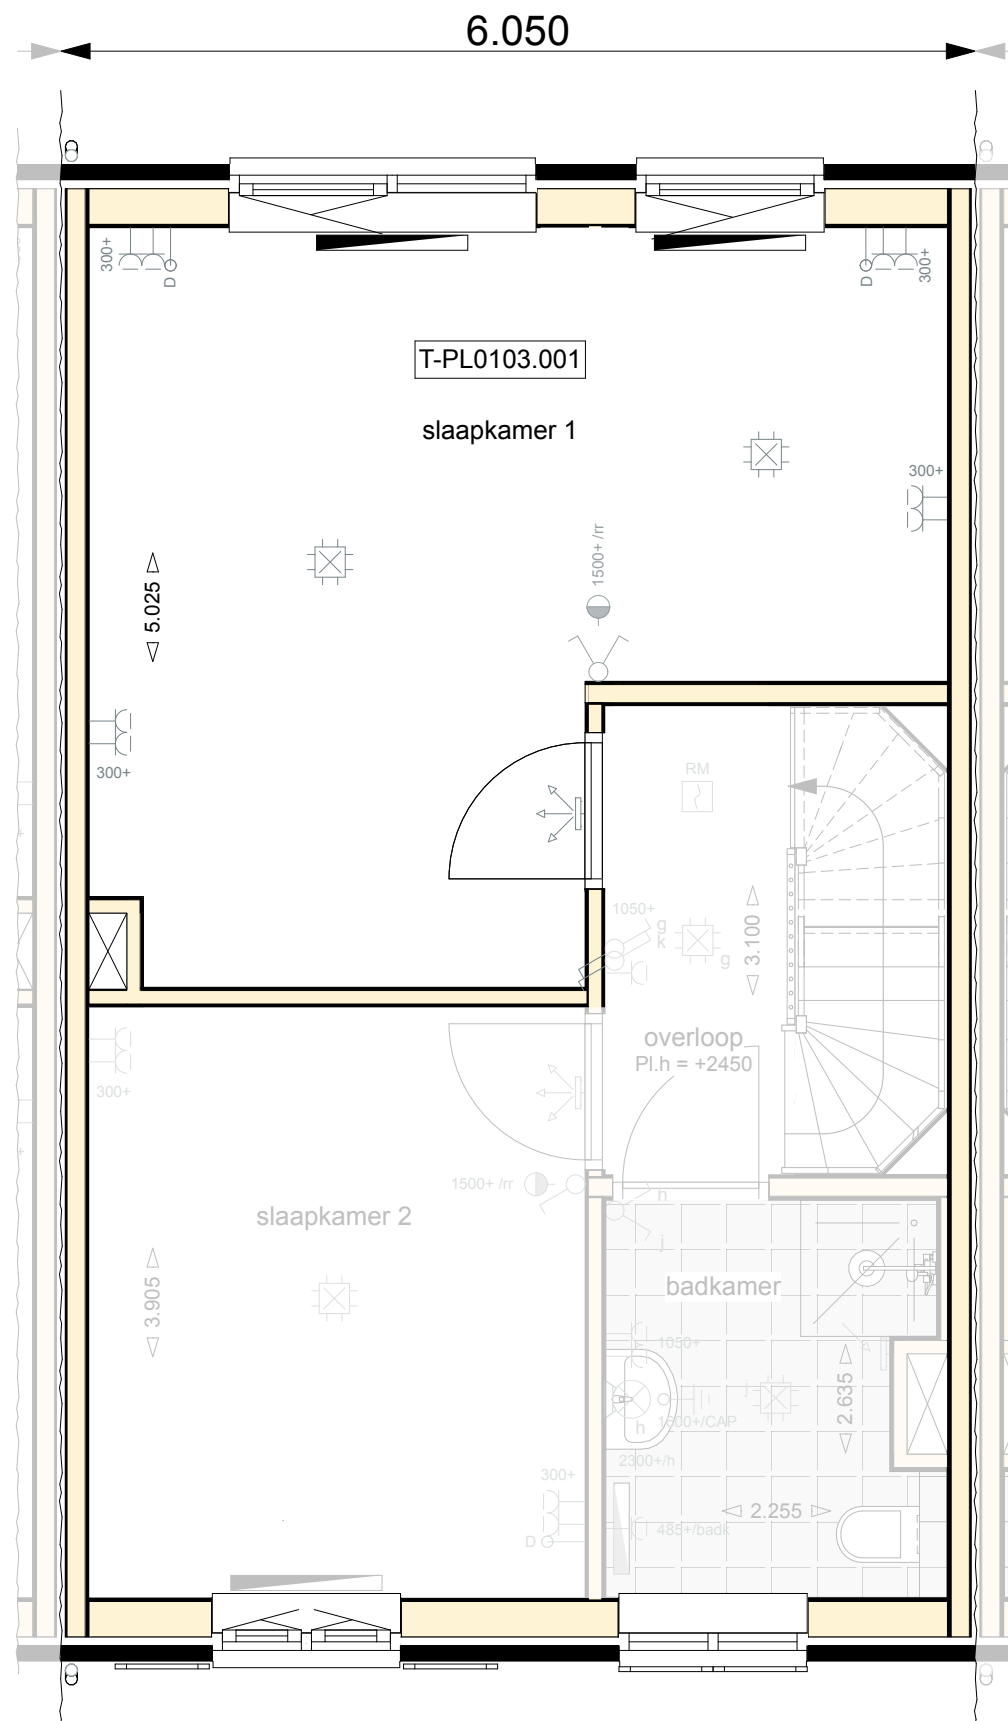

Basistekening Koetswoning
Eerste verdieping | Optie samenvoegen slaapkamer 1 en 3

T-PL0103.001 Samenvoegen slaapkamers 1 en 3

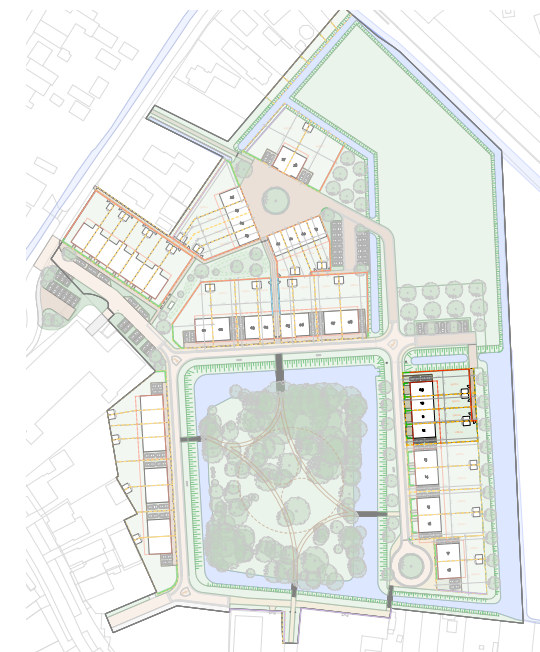

THEDEMABORG


projectnaam: Thedemaborg
projectlocatie: Nietap
projectnummer: G. 105094

opdrachtgever: Heijmans Woningbouw Noord
architect: TWA Architecten
fase: Verkooptekeningen
onderwerp: Optie verdieping | Samenvoegen sl. kr.

heijmans


formaat: A3
schaal: 1:50
datum: 30.05.2024
gewijzigd: -

VK-746-B

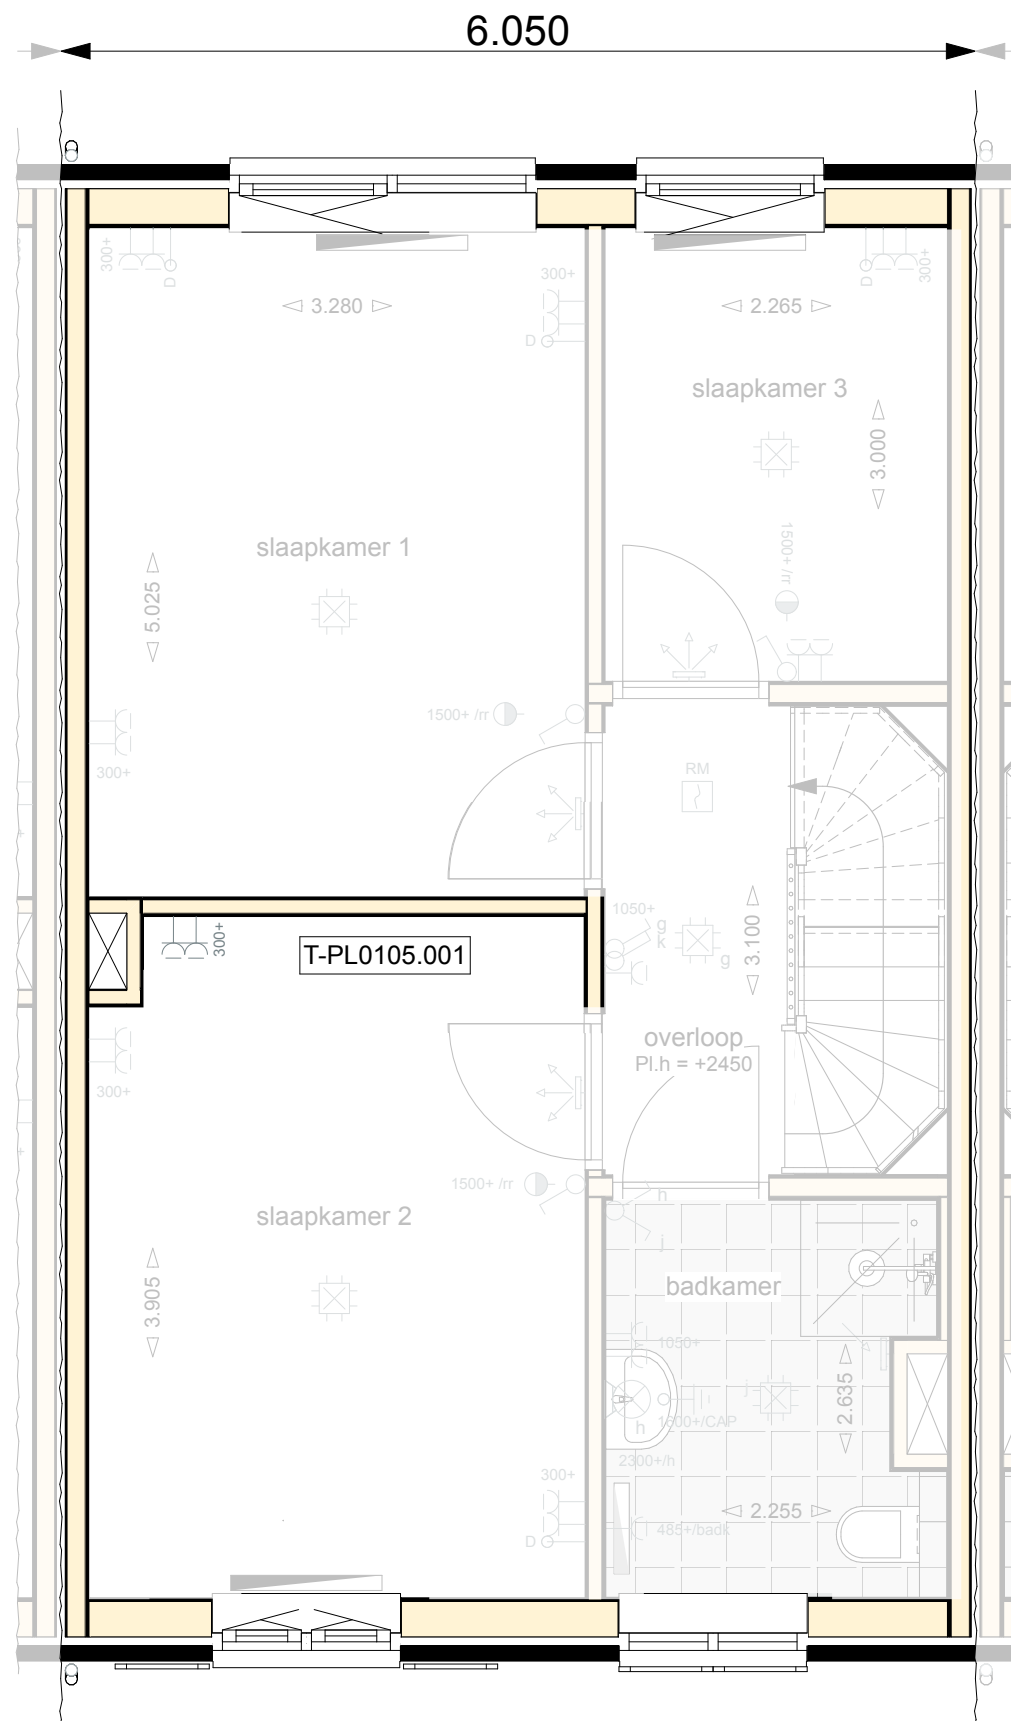

Basistekening Koetswoning
Eerste verdieping | Optie binnenwand 60 cm verplaatsen

T-PL0105.001 Binnenwand 60 cm verplaatsen tussen slaapkamer 01 en 02

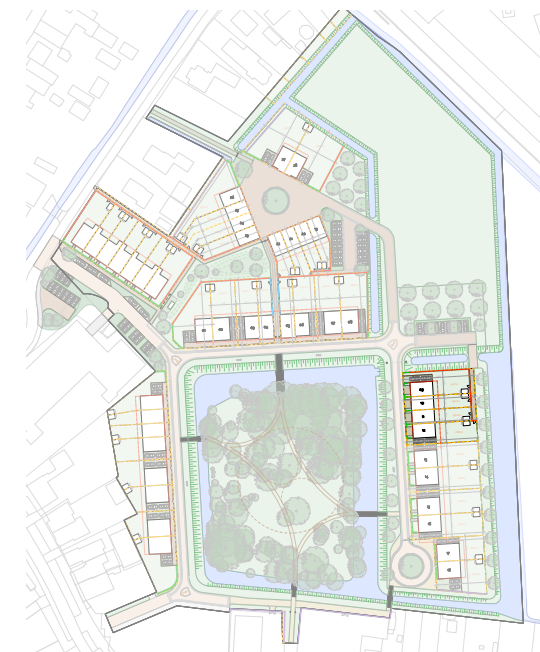

THEDEMABORG


projectnaam: Thedemaborg
projectlocatie: Nietap
projectnummer: G. 105094

opdrachtgever: Heijmans Woningbouw Noord
architect: TWA Architecten
fase: Verkooptekeningen
onderwerp: Optie verdieping | Verplaatsen binnenw.

heijmans


formaat: A3
schaal: 1:50
datum: 30.05.2024
gewijzigd: -

VK-746-C

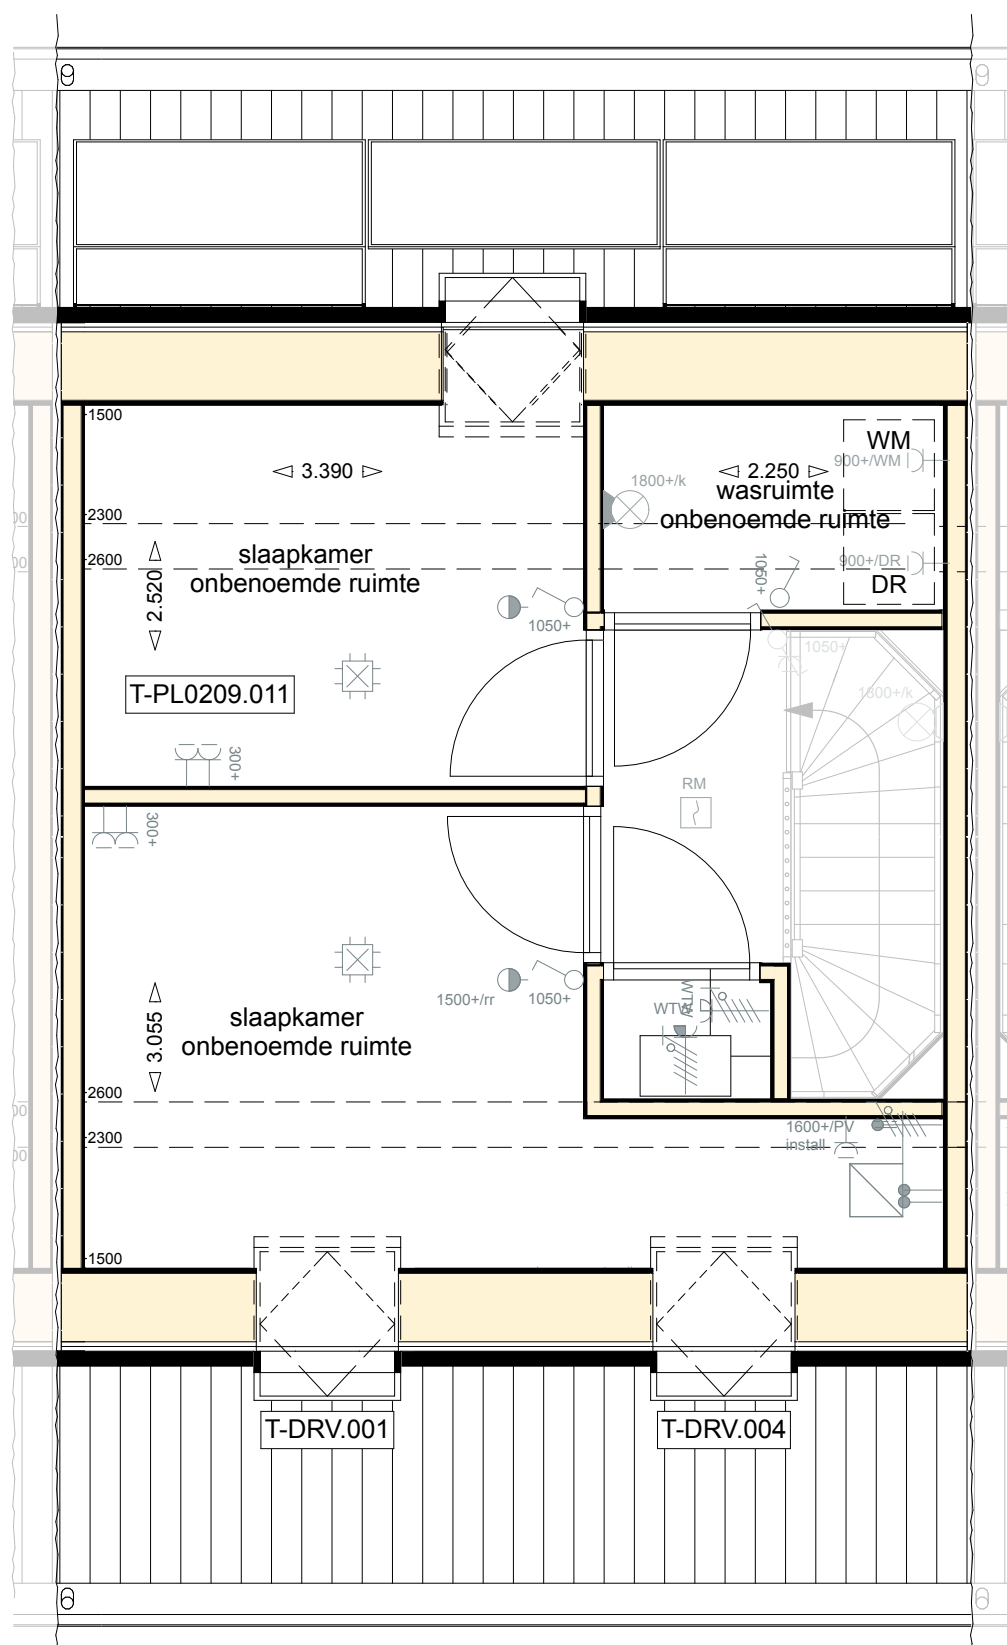

Basistekening Koetswoning
Tweede verdieping | Optie zolderindeling

T-PL0209.011 Optie zolderindeling

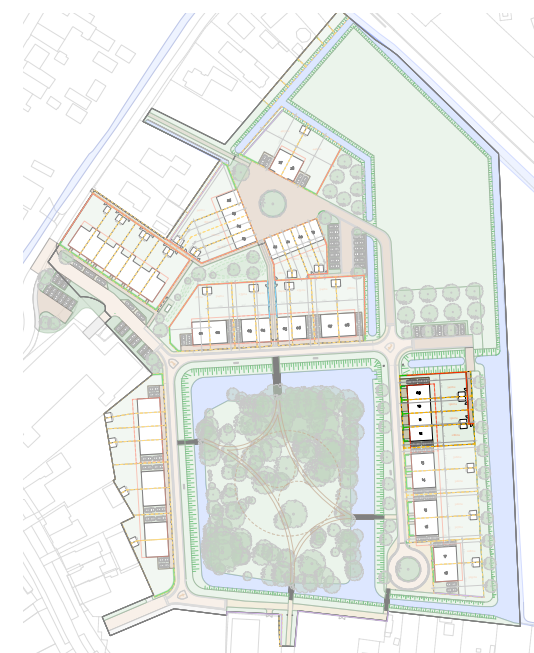

THEDEMABORG

projectnaam: Thedemaborg
projectlocatie: Nietap
projectnummer: G. 105094


opdrachtgever: Heijmans Woningbouw Noord
architect: TWA Architecten
fase: Verkooptekeningen
onderwerp: Optie zolderindeling

heijmans

formaat: A3
schaal: 1:50
datum: 30.05.2024
gewijzigd: -


VK-747

DEFINITIEF

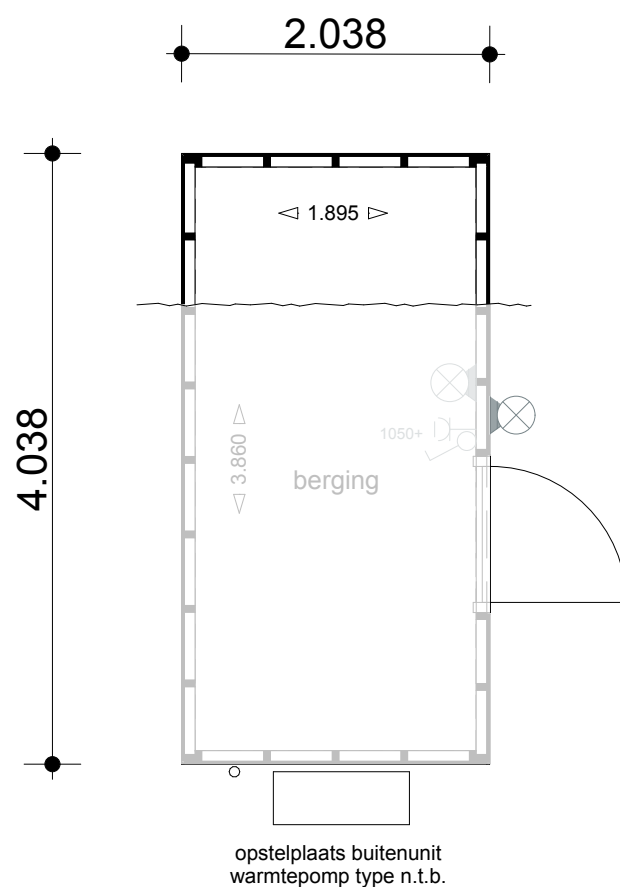


Basistekening berging
Beganeground | Buitenberging verlengd

BB4020 Vergroten berging aan de korte zijde

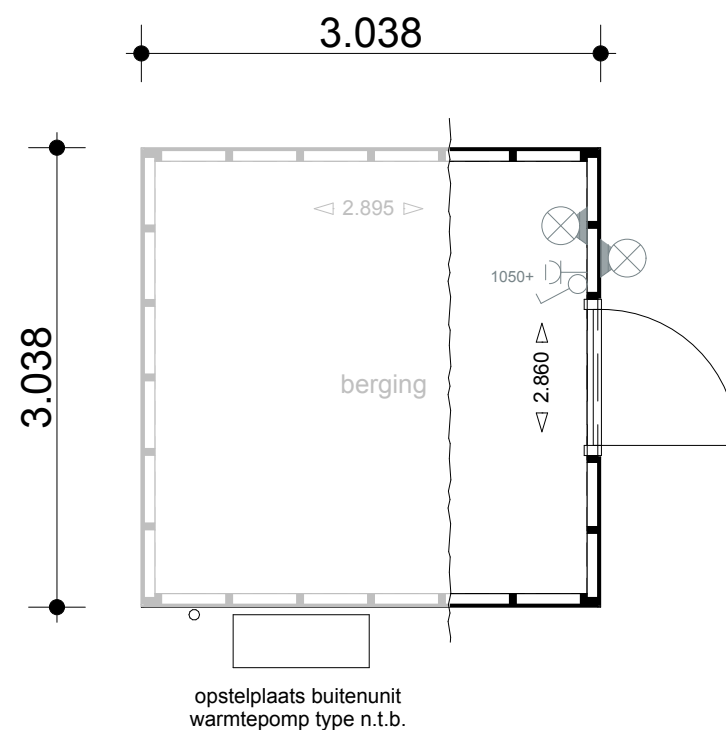

Basistekening berging
Beganeground | Buitenberging verbreed

BB3030 Vergroten berging aan de lange zijde

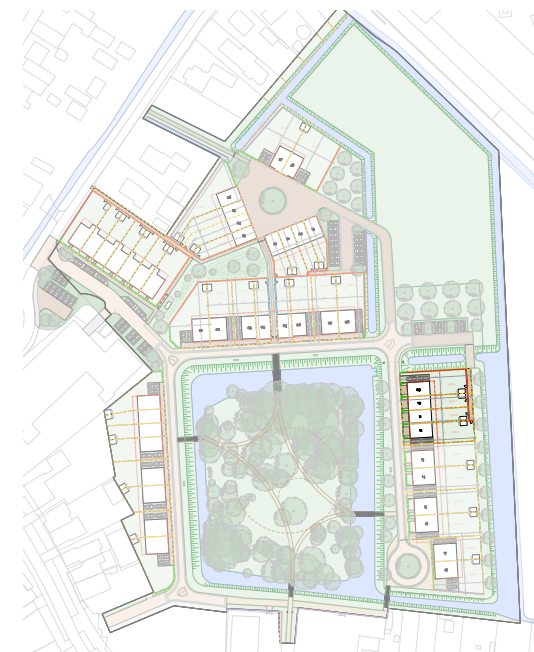

THEDEMABORG

projectnaam: Thedemaborg
projectlocatie: Nietap
projectnummer: G. 105094

opdrachtgever: Heijmans Woningbouw Noord
architect: TWA Architecten
fase: Verkooptekeningen
onderwerp: Berging opties

DEFINITIEF

heijmans

formaat: A3
schaal: 1:50
datum: 30.05.2024
gewijzigd: -

VK-748

heijmans