

# WOONWENSENBOEK

WONINGTYPE POORTWONING

heijmans

# RENVOOI

## ELEKTRISCHE INSTALLATIE


	Aansluitpunt 1 fase, nul en beschermingscontact. pv-install bedraad, niet afgemonteerd (loos in mk)
	Aansluitpunt voeding PV-installatie (indien PV-install aanwezig)
	Aansluitpunt niet bedraad
	Loze leiding wordt bedraad met UTP kabel, niet afgemonteerd
	Aansluitpunt TV
	Aansluitpunt DATA
	Deurbel
	Centraal aardpunt
	Centraaldoos tbv verlichting
	Beldrukker
	Enkelpolige schakelaar met wandcontactdoos
	Aansluitpunt tbv armatuur op wand
	Rookmelder, optisch op lichtnet conform NEN 2555
	Schakelaar, 1-polig
	Schakelaar, serie-
	Schakelaar, wissel-
	Schakelaar, wissel-, 2-voudige uitvoering
	Schakelaar, wissel-/enkelpolig
	Schakelaar, 3-standen tbv bediening ventilatie
	Sturing naar wp (rbe)
	Na-regeling (rr)
	Buitenvoeler (N-NO zijde schaduwrijk)
	Verdeelinrichting
	Wandcontactdoos 1-voudig met beschermingscontact
	Wandcontactdoos 1-voudig met beschermingscontact, waterdicht
	Wandcontactdoos 2-voudig met beschermingscontact, verticaal
	Wandcontactdoos 2-voudig met beschermingscontact, horizontaal
	Wandcontactdoos met wisselschakelaar
	Wandcontactdoos, perilex, 2x230V tbv fornuis
	Wandcontactdoos, perilex. mv 230V. WP 400V

## VENTILATIE INSTALLATIE

	afzuigpunt mechanische ventilatie plafond
	afzuigpunt mechanische ventilatie wand
	toevoerpunt mechanische ventilatie plafond
	toevoerpunt mechanische ventilatie wand

## ECOLOGISCHE VOORZIENINGEN

	Kast vleermuizen meervoudig
	Kast vleermuizen enkelvoudig
	Kast vleermuizen enkelvoudig (opbouw)
	Kast vleermuizen meervoudig (opbouw)
	Kast gierzwaluw
	Kast gierzwaluw (opbouw)
	Huiszwaluwkast dubbel (opbouw)
	Insectenblok Bee Brick
	Insectenhotel Salina

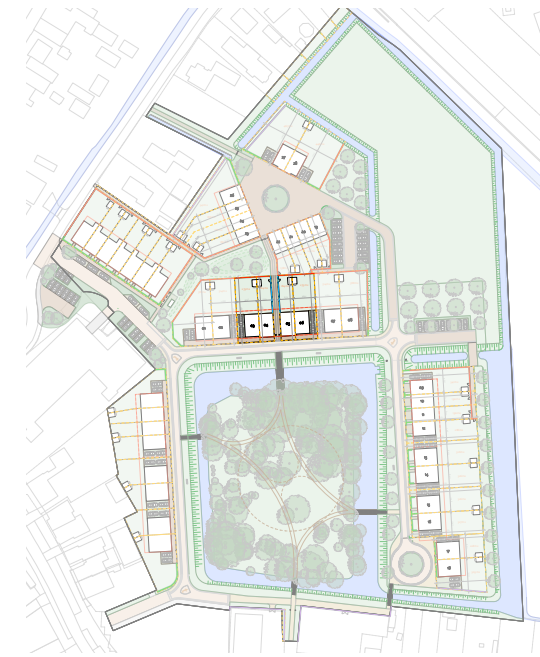

# THEDEMABORG


projectnaam: Thedemaborg  
 projectlocatie: Nietap  
 projectnummer: G. 105094

opdrachtgever: Heijmans Woningbouw Noord  
 architect: TWA Architecten  
 fase: Verkooptekeningen DEFINITIEF  
 onderwerp: Renvooi




formaat: A3  
 schaal: 1:50  
 datum: 30.05.2024  
 gewijzigd: -

VK-700

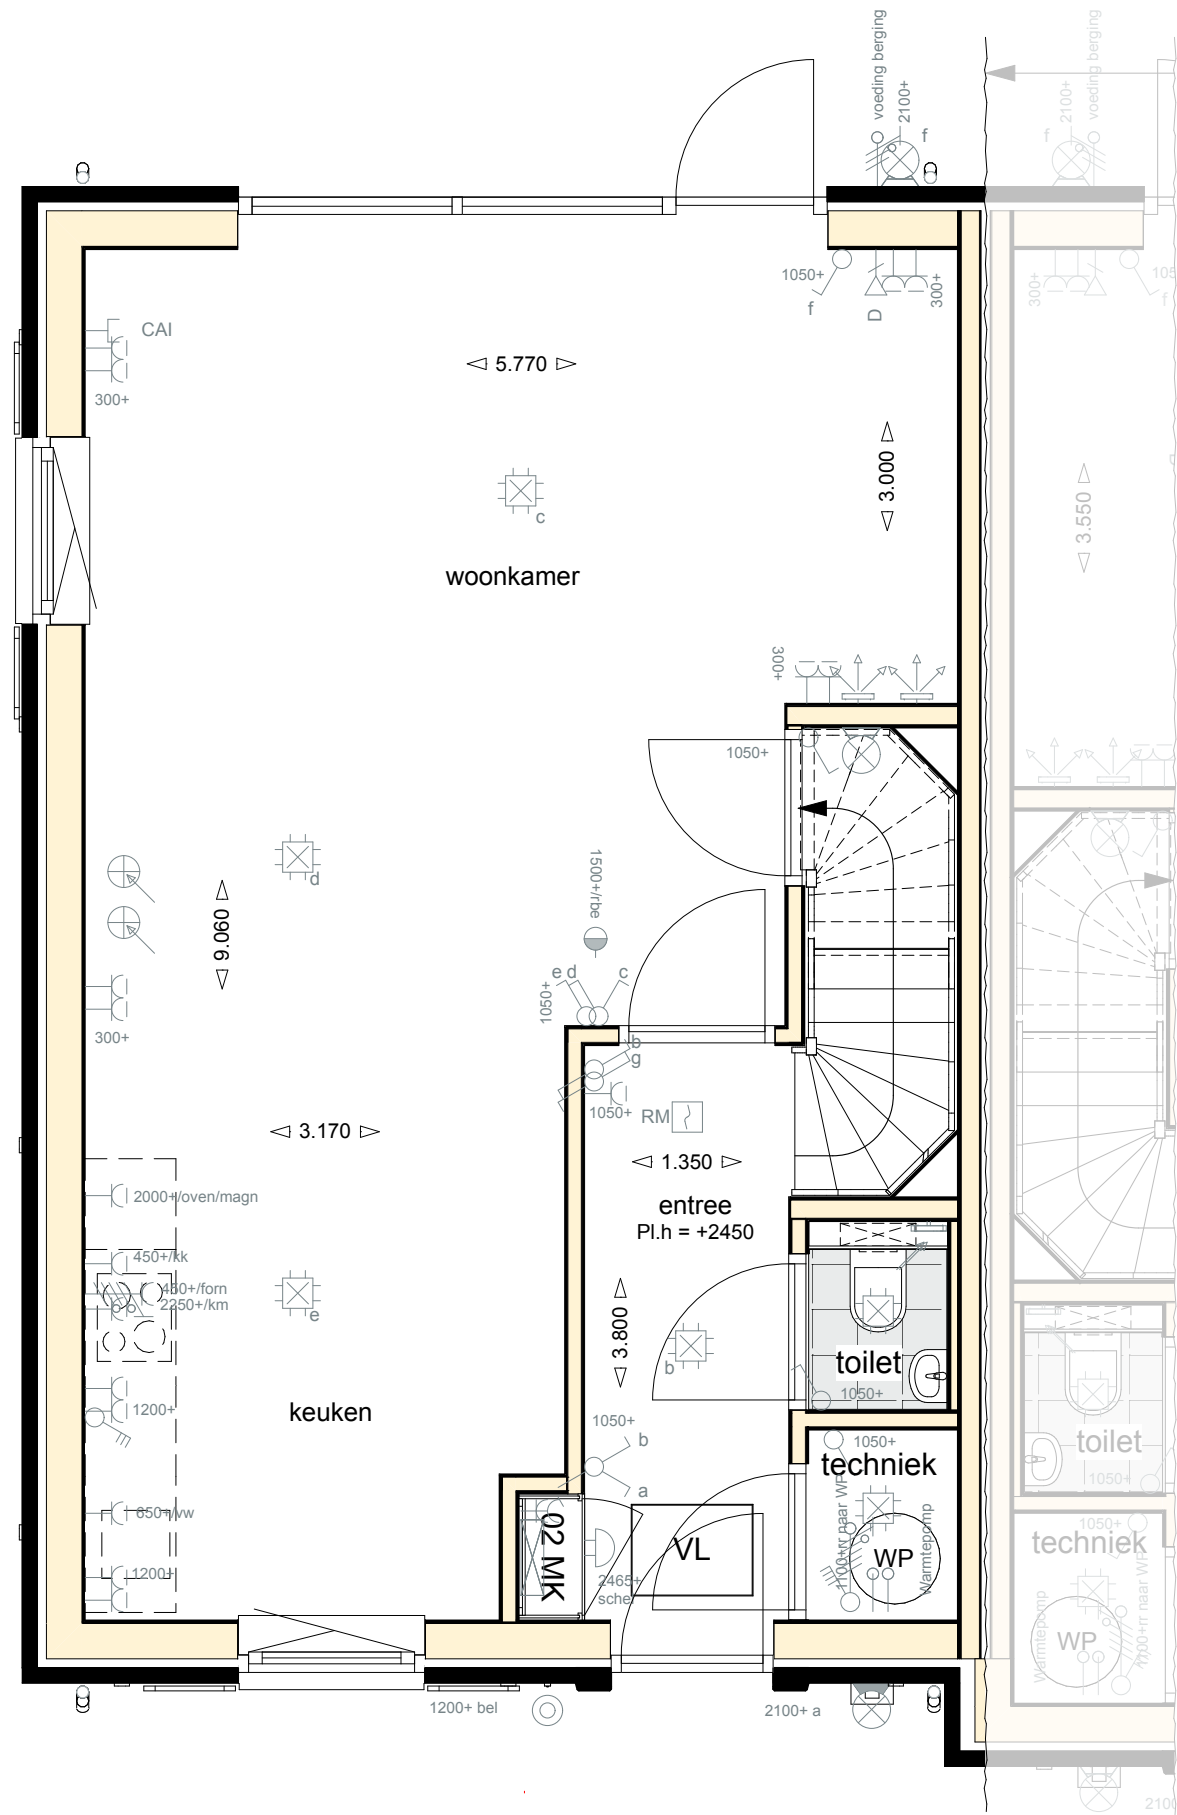

Basistekening Poortwoningen  
Beganegron | Basiswoning

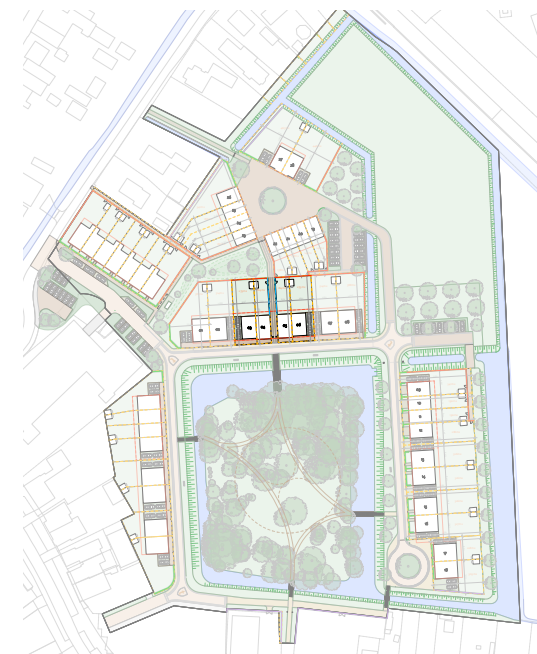

# THEDEMABORG


projectnaam: Thedemaborg  
 projectlocatie: Nietap  
 projectnummer: G. 105094

opdrachtgever: Heijmans Woningbouw Noord  
 architect: TWA Architecten  
 fase: Verkooptekeningen DEFINITIEF  
 onderwerp: Beginegron | Basiswoning




formaat: A3  
 schaal: 1:50  
 datum: 30.05.2024  
 gewijzigd: -

VK-720

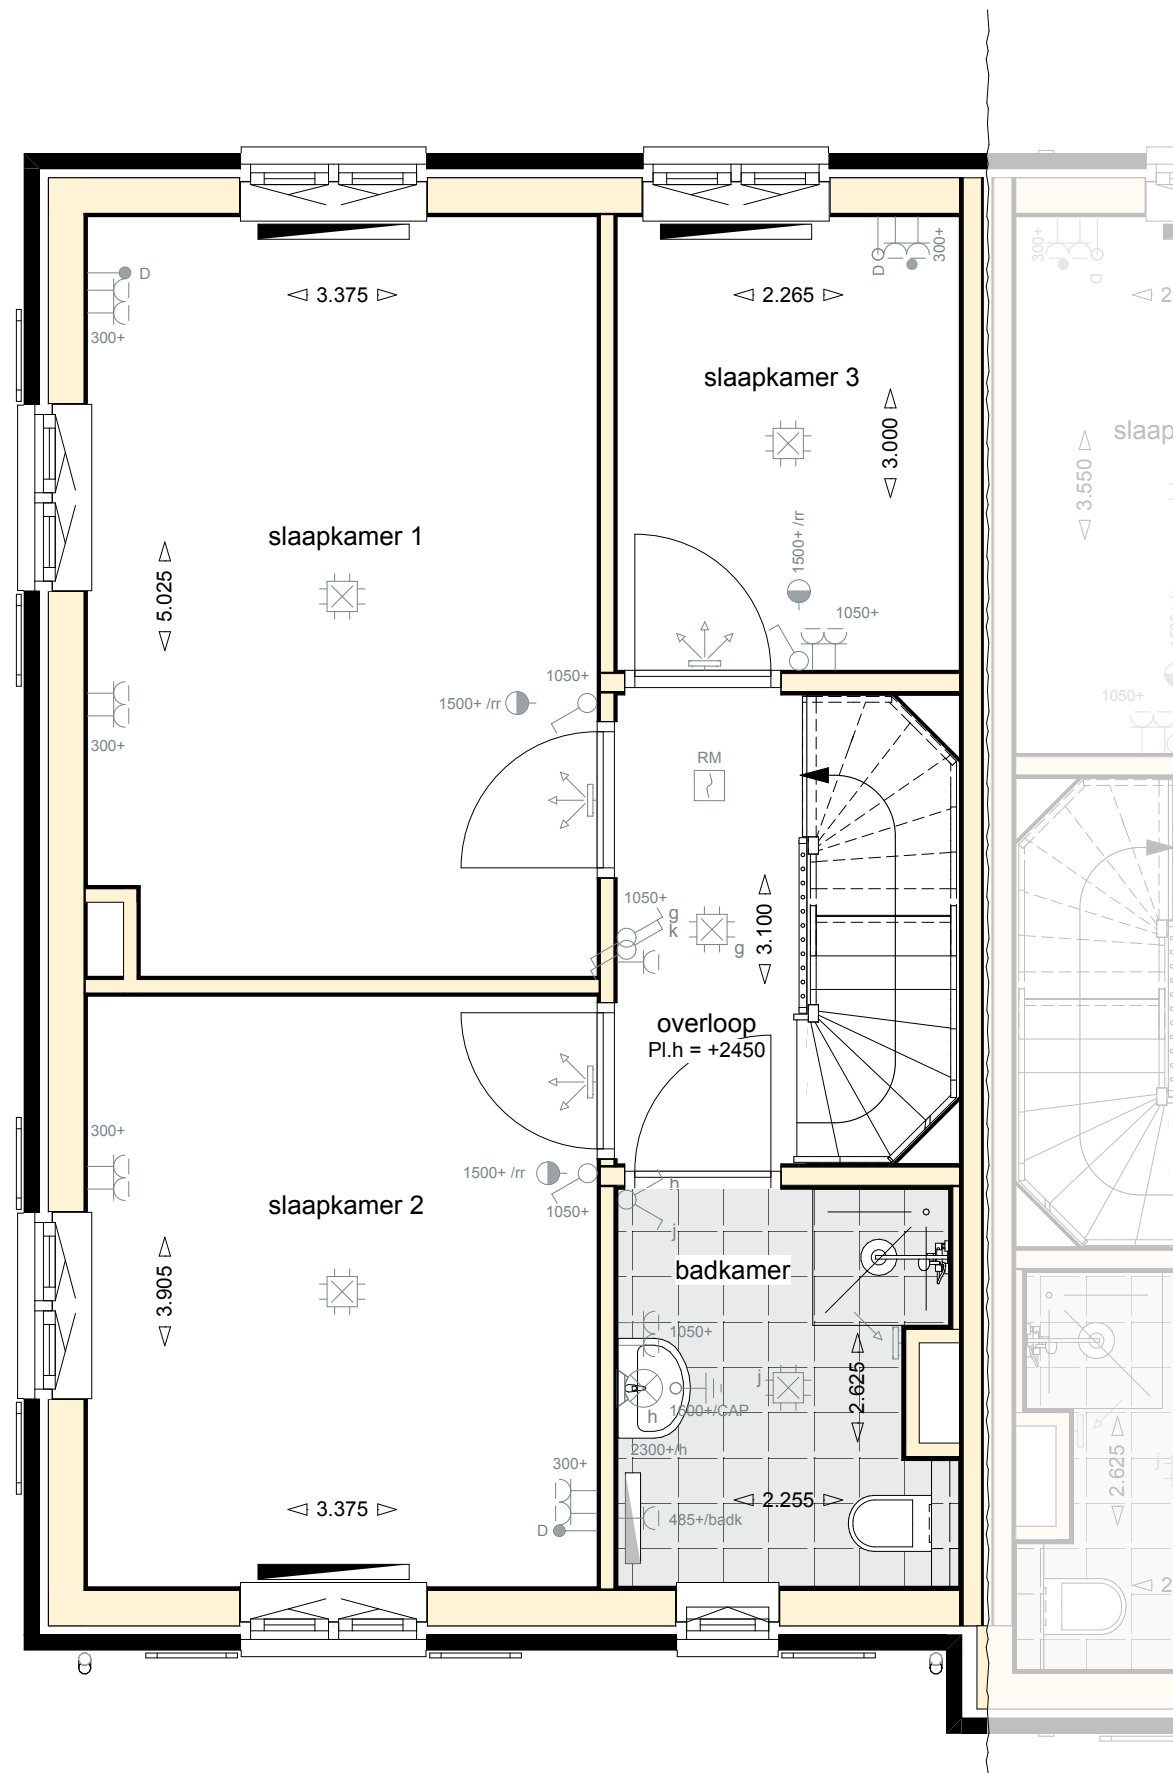

Basistekening Poortwoningen  
**Eerste verdieping | Basiswoning**

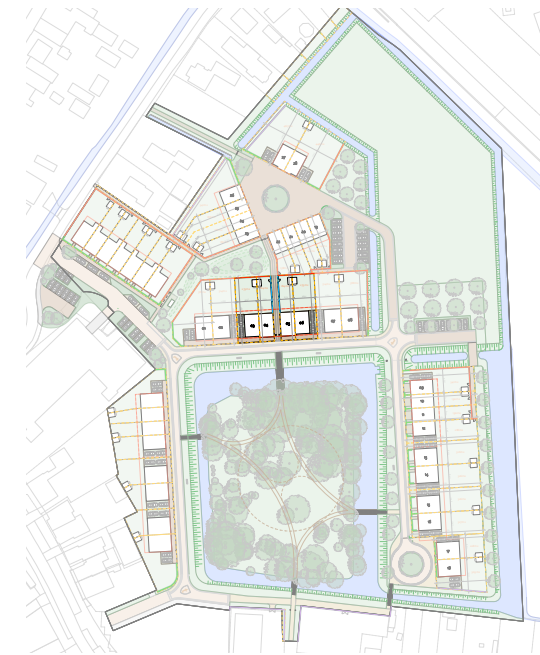

# THEDEMABORG

projectnaam: Thedemaborg  
 projectlocatie: Nietap  
 projectnummer: G. 105094


opdrachtgever: Heijmans Woningbouw Noord  
 architect: TWA Architecten  
 fase: Verkooptekeningen **DEFINITIEF**  
 onderwerp: Eerste verdieping | Basiswoning




formaat: A3  
 schaal: 1:50  
 datum: 30.05.2024  
 gewijzigd: -

**VK-721**

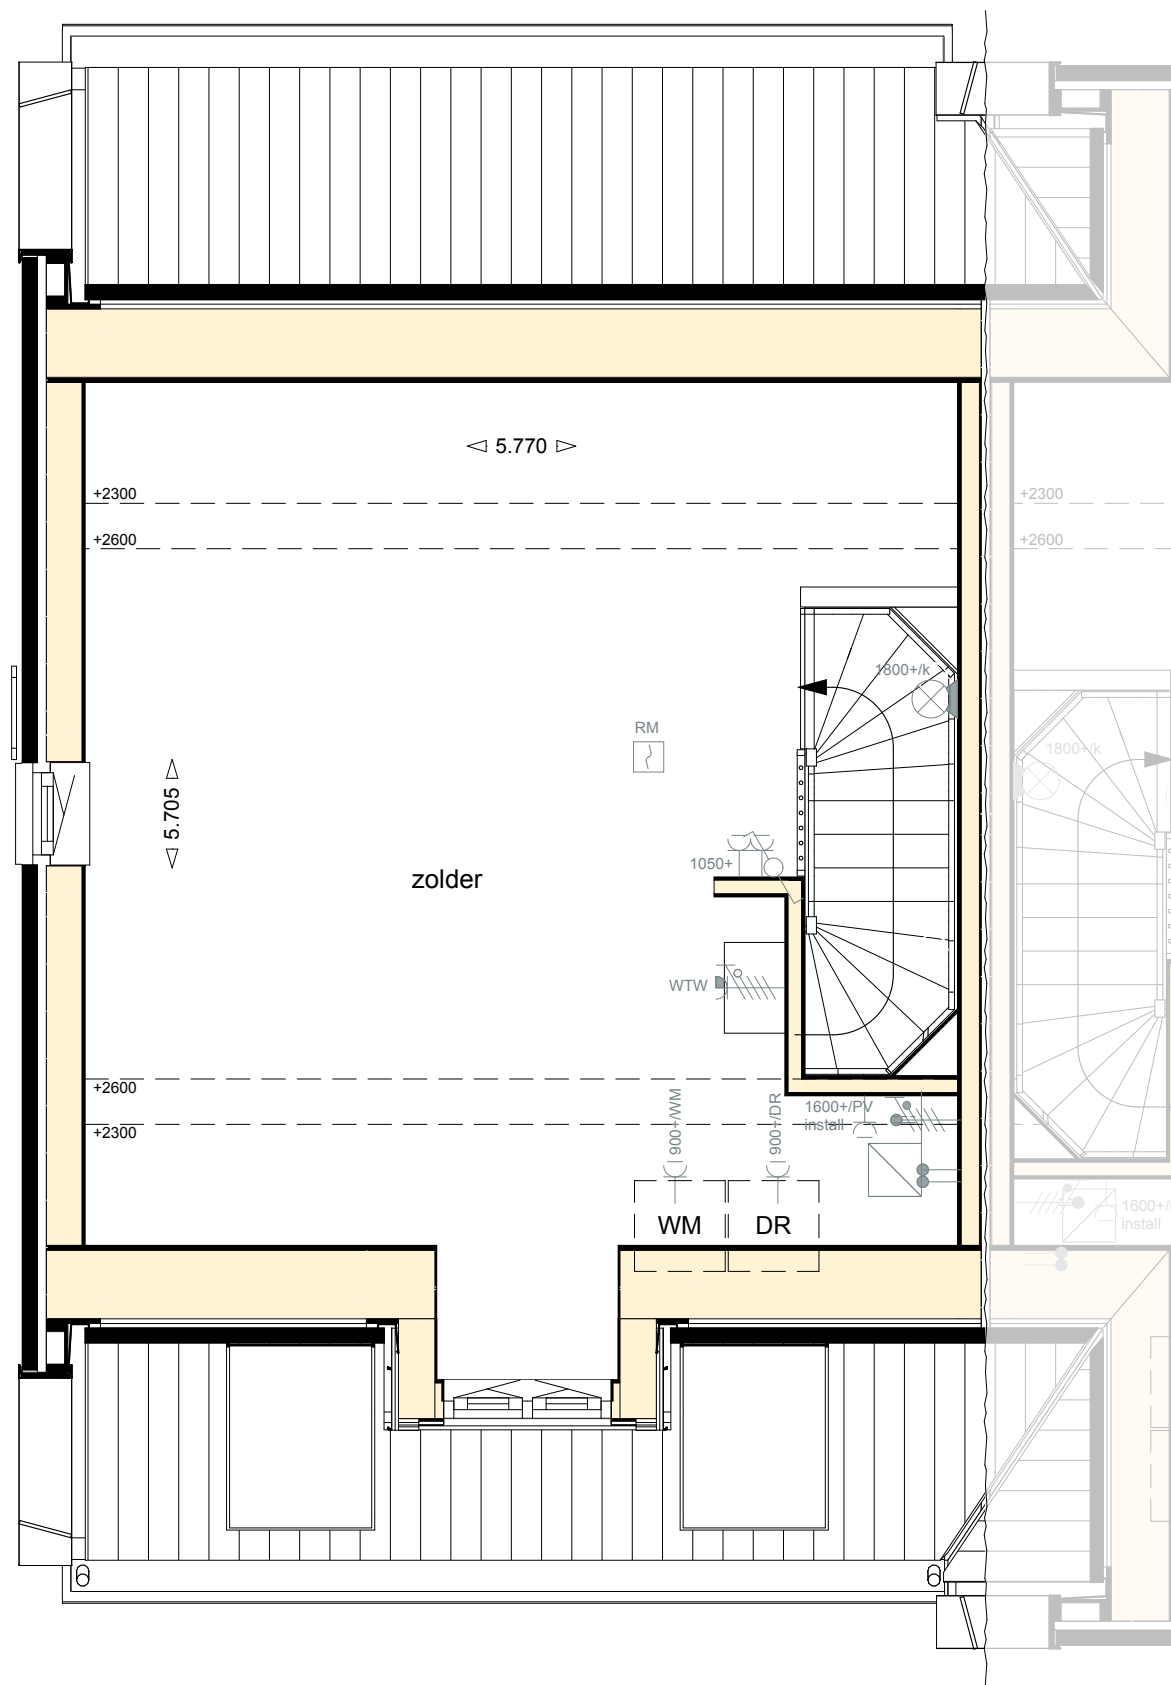


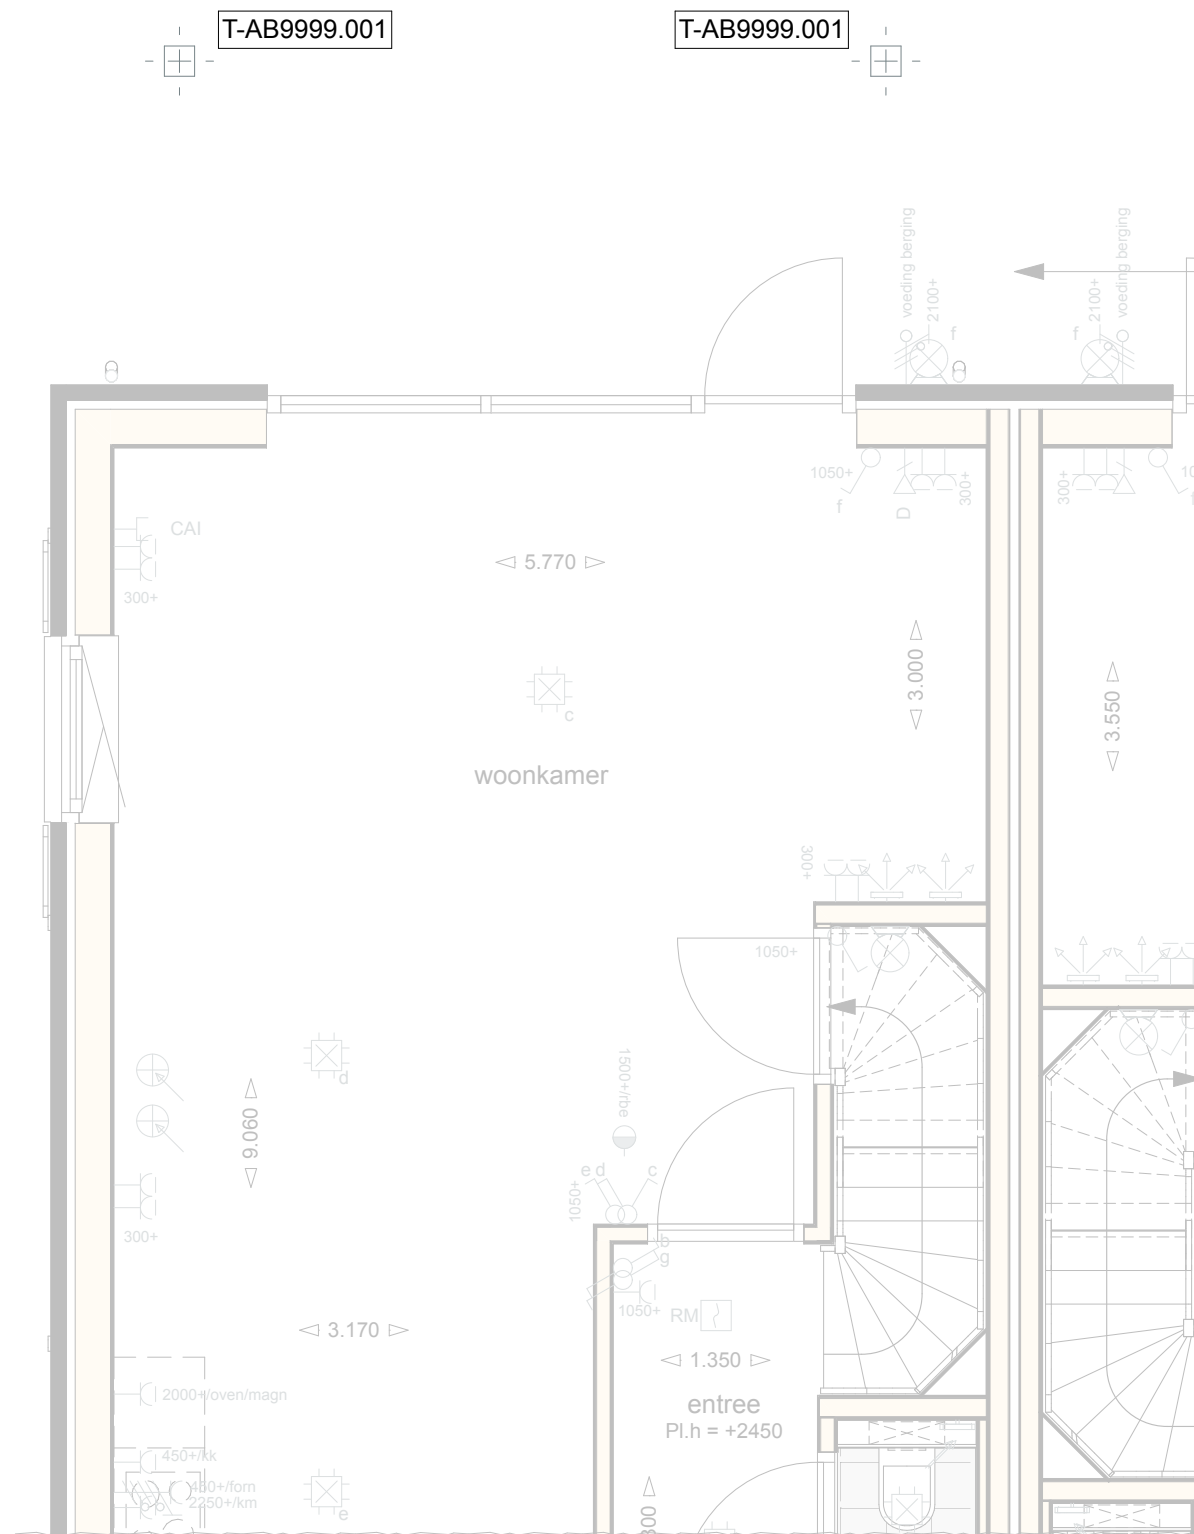


Basistekening Poortwoningen  
Tweede verdieping | Basiswoning

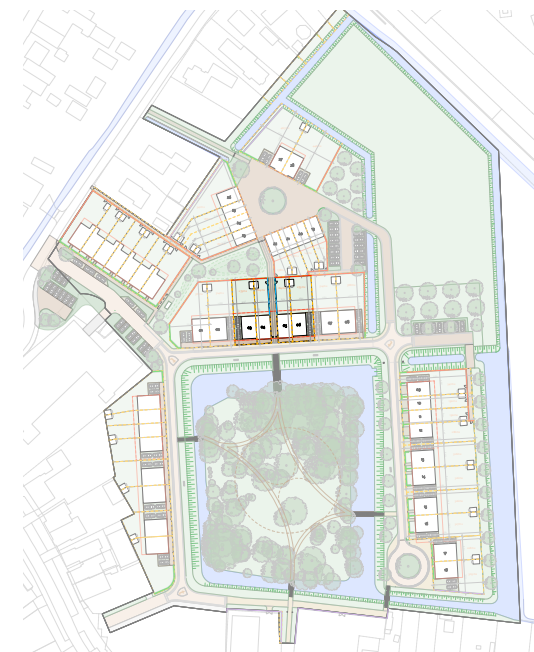


# THEDEMABORG

projectnaam:	Thedemaborg		
projectlocatie:	Nietap		
projectnummer:	G. 105094		
opdrachtgever:	Heijmans Woningbouw Noord		formaat: A3 schaal: 1:50 datum: 30.05.2024 gewijzigd: -
architect:	TWA Architecten		
fase:	Verkooptekeningen	DEFINITIEF	
onderwerp:	Tweede verdieping   Basiswoning		VK-722



T-AB9999.001 Voorbereiding tbv aanbouw aan de achtergevel na oplevering

Basistekening Poortwoning  
 Beganegrond | Optie voorbereiding op aanbouw 1.2 m<sup>1</sup> / 2,4 m<sup>1</sup>

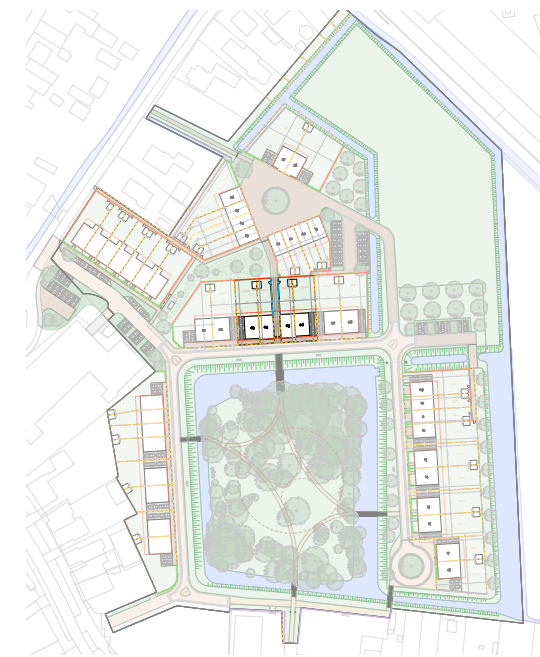

# THEDEMABORG


projectnaam: Thedemaborg  
 projectlocatie: Nietap  
 projectnummer: G. 105094

opdrachtgever: Heijmans Woningbouw Noord  
 architect: TWA Architecten  
 fase: Verkooptekeningen DEFINITIEF  
 onderwerp: Optie voorbereiding op aanbouw




formaat: A3  
 schaal: 1:50  
 datum: 30.05.2024  
 gewijzigd: -

VK-723-A

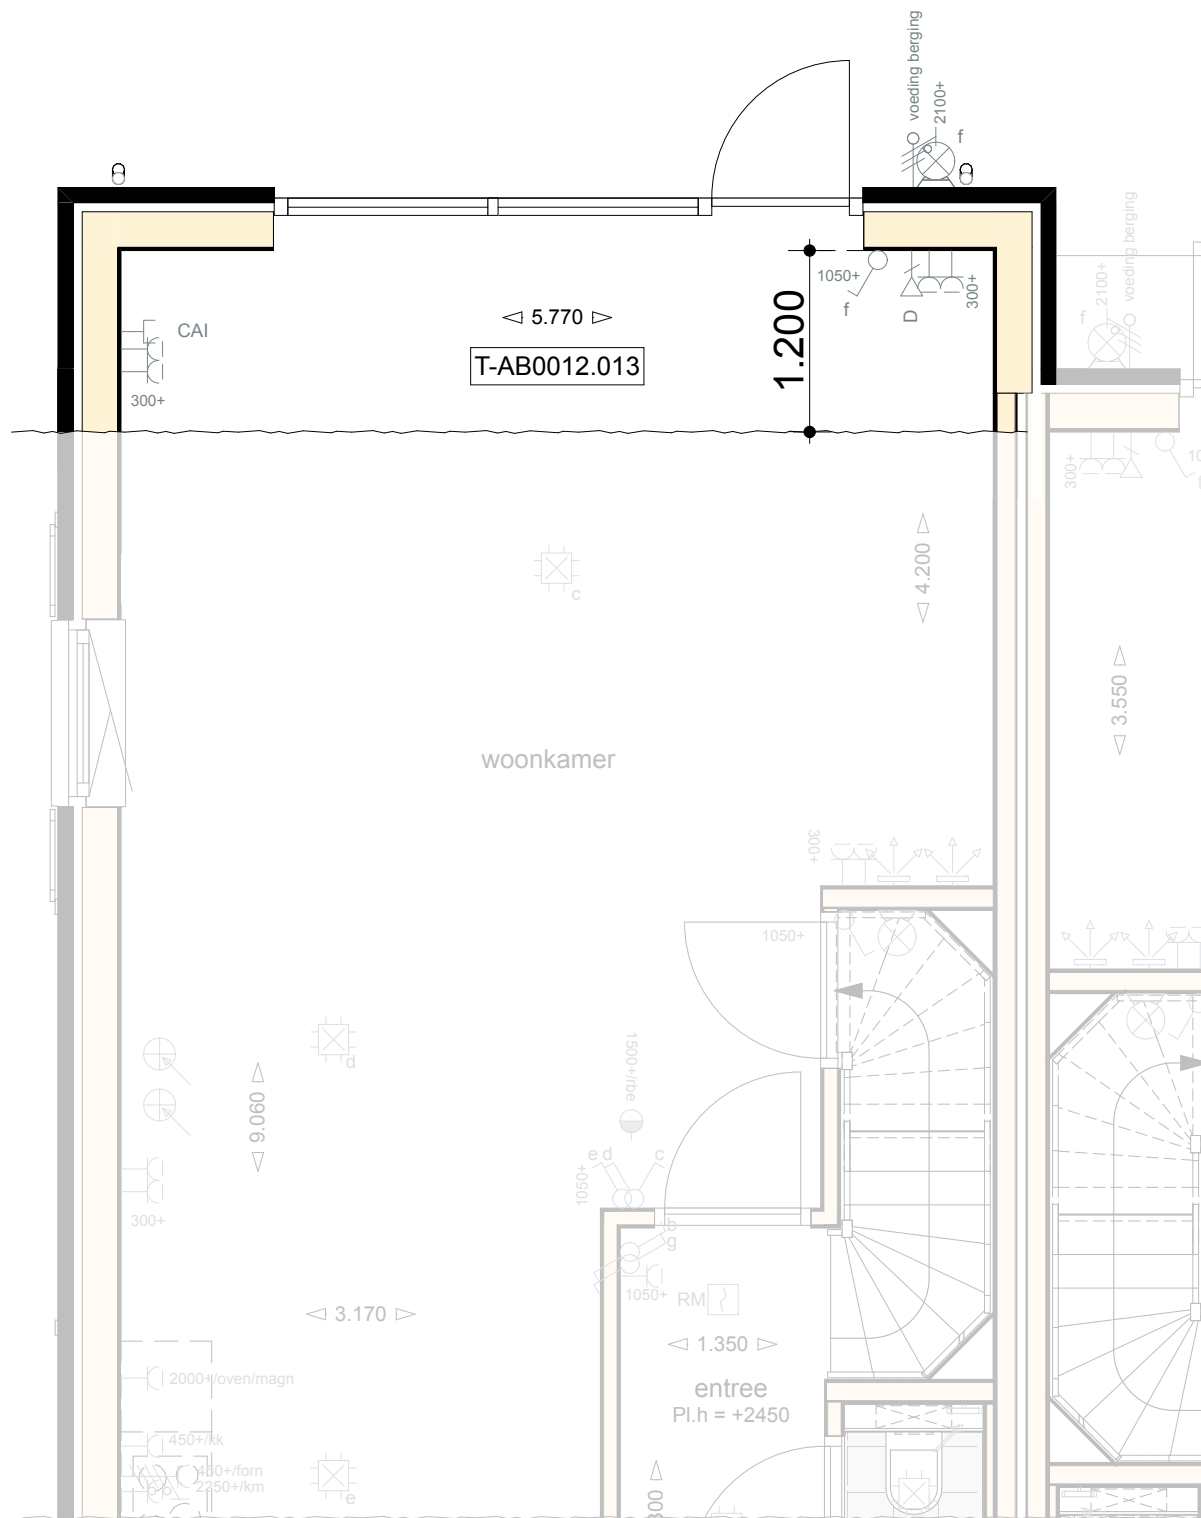


T-AB0012.013 Optie uitbouw 1200

Basistekening Poortwoning  
 Beganegrond | Optie uitbouw | 1,2 m<sup>1</sup>

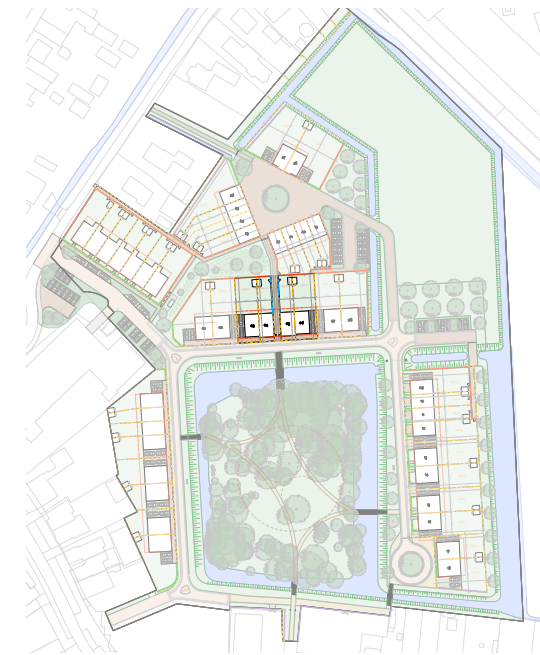


# THEDEMABORG

<p>projectnaam: Thedemaborg</p> <p>projectlocatie: Nietap</p> <p>projectnummer: G. 105094</p>	
<p>opdrachtgever: Heijmans Woningbouw Noord</p> <p>architect: TWA Architecten</p> <p>fase: Verkooptekeningen DEFINITIEF</p> <p>onderwerp: Optie uitbouw   1,2 m</p>	
<p>formaat: A3</p> <p>schaal: 1:50</p> <p>datum: 30.05.2024</p> <p>gewijzigd: -</p>	
<p>VK-723-B</p>	

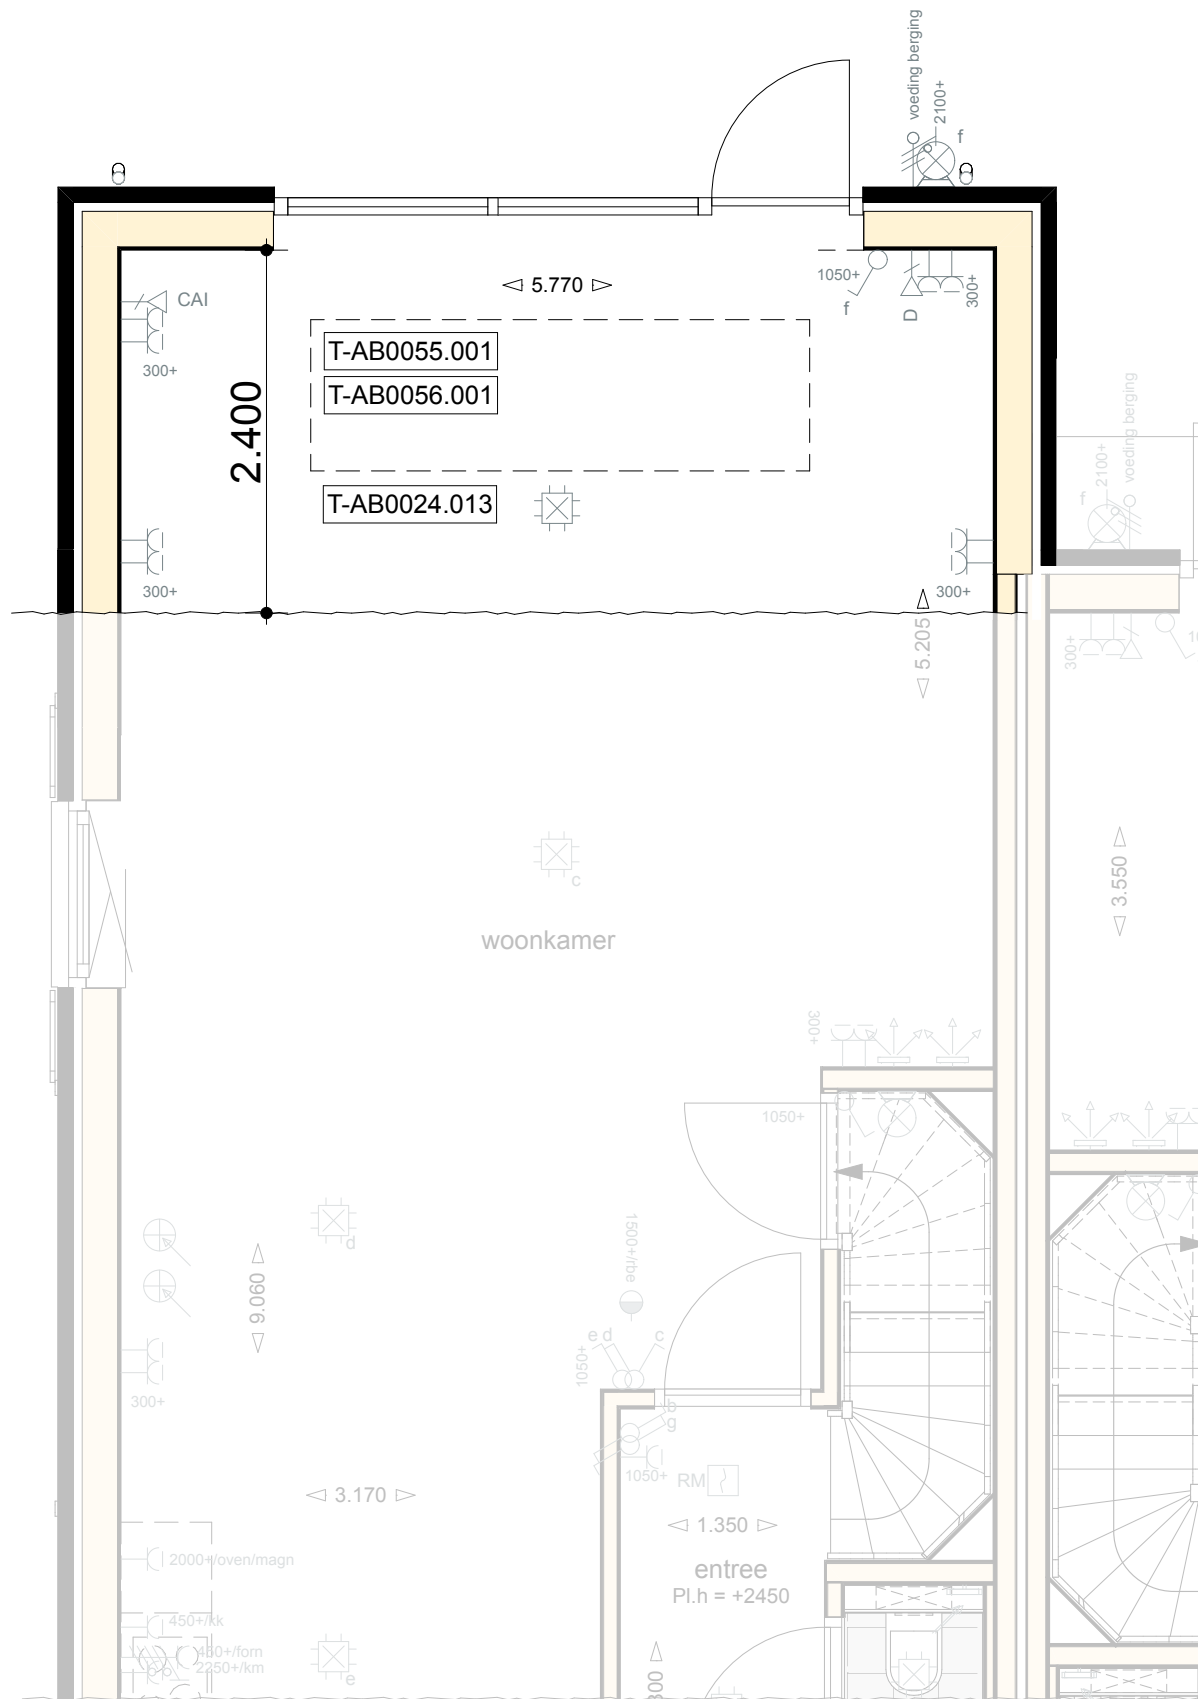

T-AB0024.013 Optie uitbouw 2400  
 T-AB0055.001 Lichtstraat in het dak van de aanbouw / uitbouw  
 T-AB0056.001 De lichtstraat voorzien van geïntegreerde zonwering

Basistekening Poortwoning  
 Beganegrond | Optie uitbouw | 2,4 m<sup>1</sup>

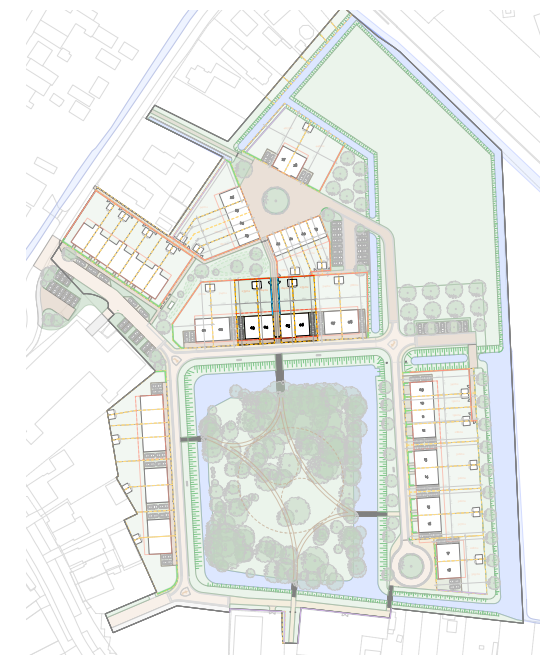

# THEDEMABORG


projectnaam: Thedemaborg  
 projectlocatie: Nietap  
 projectnummer: G. 105094

opdrachtgever: Heijmans Woningbouw Noord  
 architect: TWA Architecten  
 fase: Verkooptekeningen DEFINITIEF  
 onderwerp: Optie uitbouw | 2,4 m



formaat: A3  
 schaal: 1:50  
 datum: 30.05.2024  
 gewijzigd: -

VK-723-C

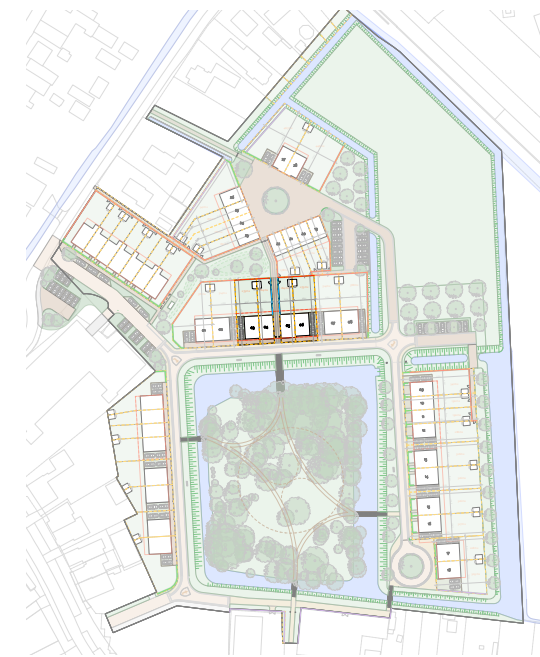

Basistekening Poortwoning  
**Achtergevel | Optie dakkapel**

T-DKA200.003 Optie dakkapel achter

# THEDEMABORG


projectnaam: Thedemaborg  
 projectlocatie: Nietap  
 projectnummer: G. 105094  
  
 opdrachtgever: Heijmans Woningbouw Noord  
 architect: TWA Architecten  
 fase: Verkooptekeningen **DEFINITIEF**  
 onderwerp: Optie achtergevel | Dakkapel

**heijmans**

formaat: A3  
 schaal: 1:100  
 datum: 30.05.2024  
 gewijzigd: -

**VK-724-A**



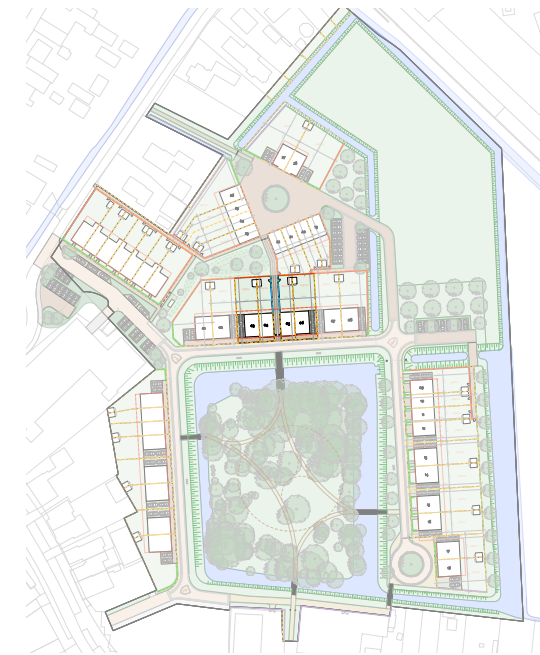

Basistekening Poortwoning  
**Achtergevel | Optie dakramen**

T-DRA200.001 Dakraam positie 01  
 T-DRA200.004 Dakraam positie 02

# THEDEMABORG

projectnaam: Thedemaborg  
 projectlocatie: Nietap  
 projectnummer: G. 105094


opdrachtgever: Heijmans Woningbouw Noord  
 architect: TWA Architecten  
 fase: Verkooptekeningen **DEFINITIEF**  
 onderwerp: Optie achtergevel | Dakramen



formaat: A3  
 schaal: 1:100  
 datum: 30.05.2024  
 gewijzigd: -

**VK-724-B**



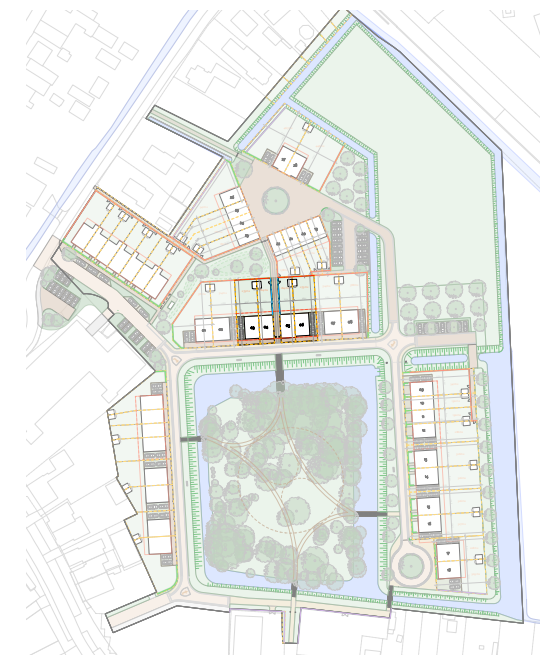

Basistekening Poortwoning  
 Achtergevel | Optie dubbele openslaande deuren

T-AG5003.001 Dubbele openslaande deuren met 2 zijlichten

**THEDEMABORG**

projectnaam: Thedemaborg  
 projectlocatie: Nietap  
 projectnummer: G. 105094

opdrachtgever: Heijmans Woningbouw Noord  
 architect: TWA Architecten  
 fase: Verkooptekeningen **DEFINITIEF**  
 onderwerp: Optie achtergevel | Deuren

**heijmans**

formaat: A3  
 schaal: 1:100  
 datum: 30.05.2024  
 gewijzigd: -

**VK-724-C**



Basistekening Poortwoning  
**Achtergevel | Optie schuifpui**

T-AG5004.001 Standaard achtergevelkozijn wijzigen naar schuifpui

**THEDEMABORG**


projectnaam: Thedemaborg  
 projectlocatie: Nietap  
 projectnummer: G. 105094

opdrachtgever: Heijmans Woningbouw Noord  
 architect: TWA Architecten  
 fase: Verkooptekeningen **DEFINITIEF**  
 onderwerp: Optie achtergevel | Schuifpui

**heijmans**

formaat: A3  
 schaal: 1:100  
 datum: 30.05.2024  
 gewijzigd: -

**VK-724-D**

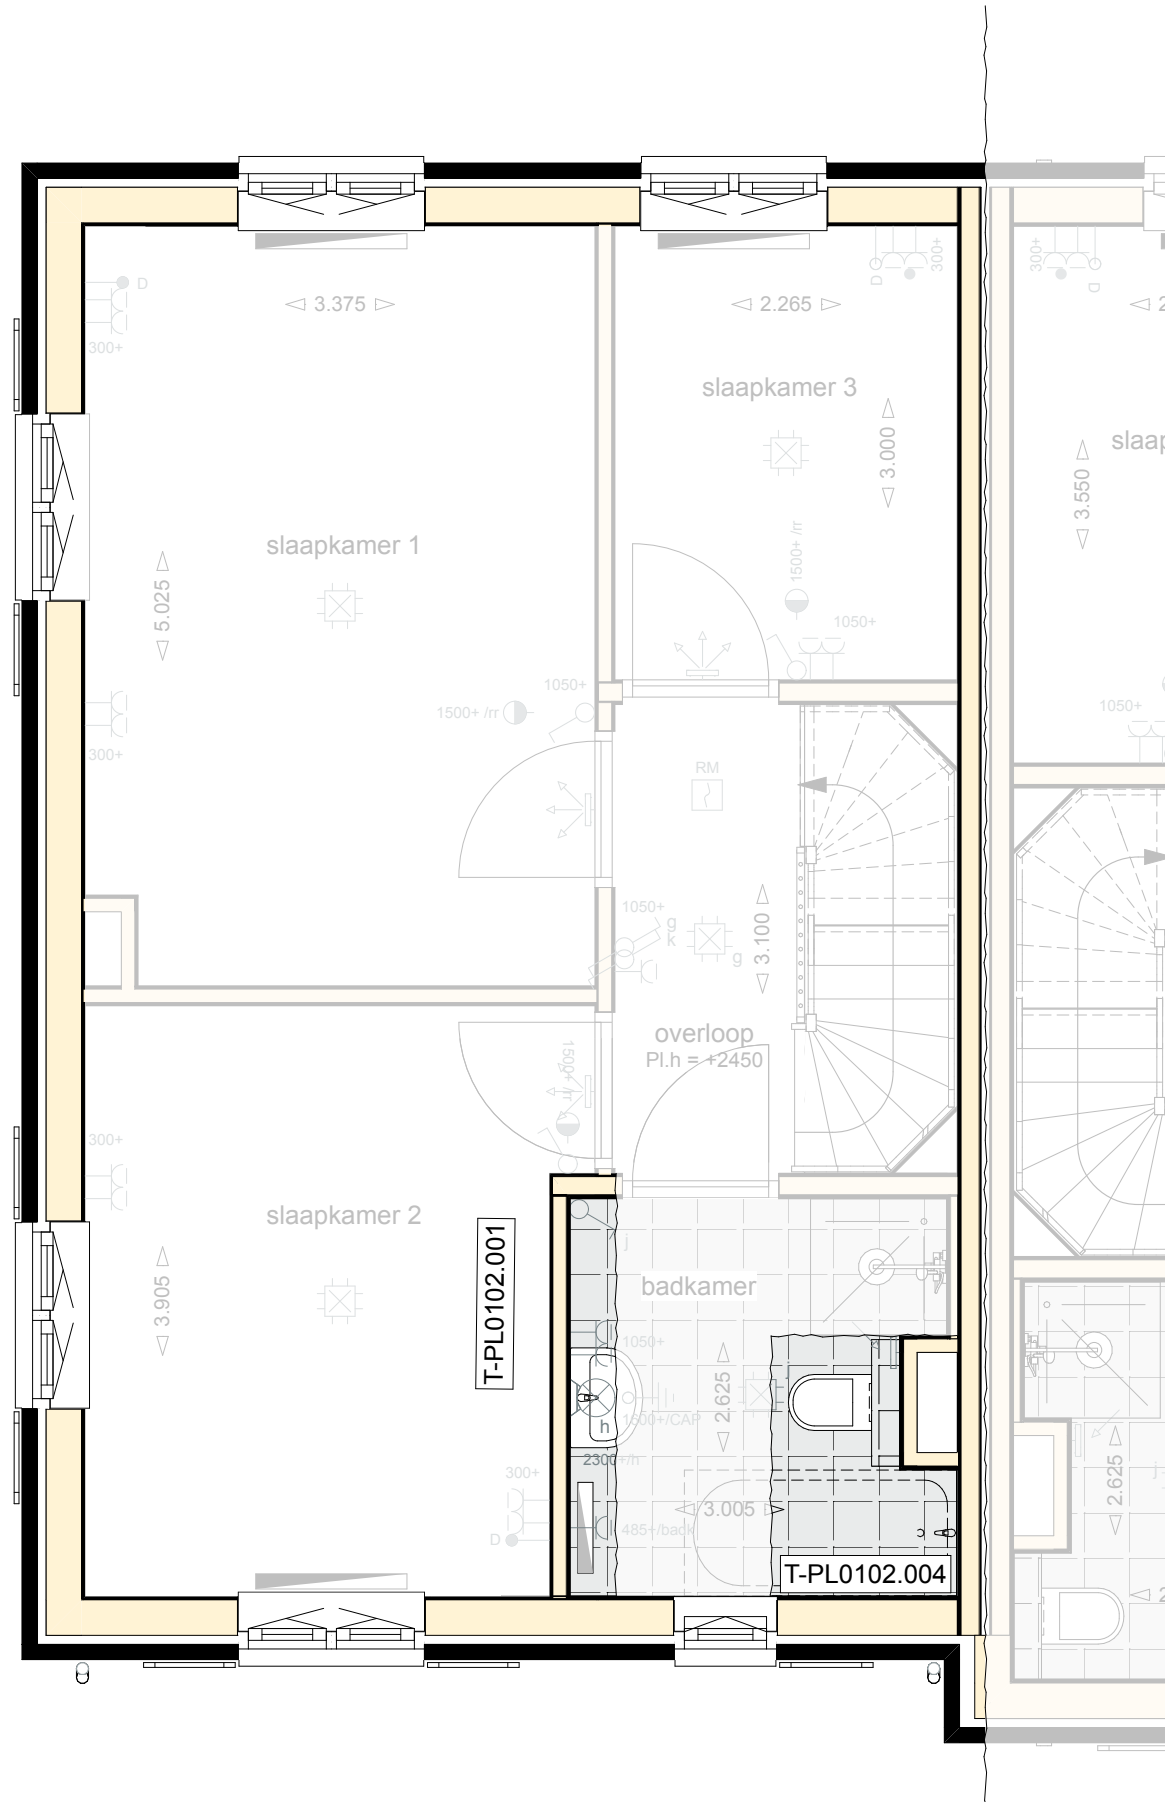

Basistekening Poortwoning

### Eerste verdieping | Optie vergrote badkamer

T-PL0102.001 Uitbreiding badkamer met 30 cm  
 T-PL0102.004 Optie badaansluiting en verplaatsen wandcloset





projectnaam: Thedemaborg  
 projectlocatie: Nietap  
 projectnummer: G. 105094

opdrachtgever: Heijmans Woningbouw Noord  
 architect: TWA Architecten  
 fase: Verkooptekeningen DEFINITIEF  
 onderwerp: Optie verdieping | Vergroten badkamer



formaat: A3  
 schaal: 1:50  
 datum: 30.05.2024  
 gewijzigd: -

VK-725-A

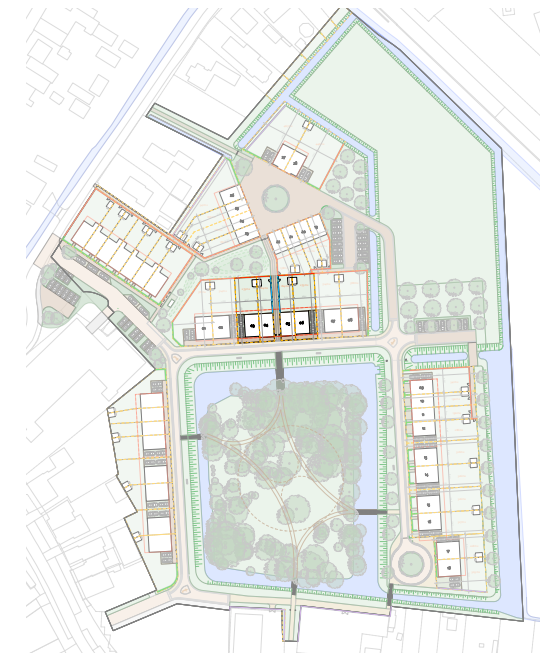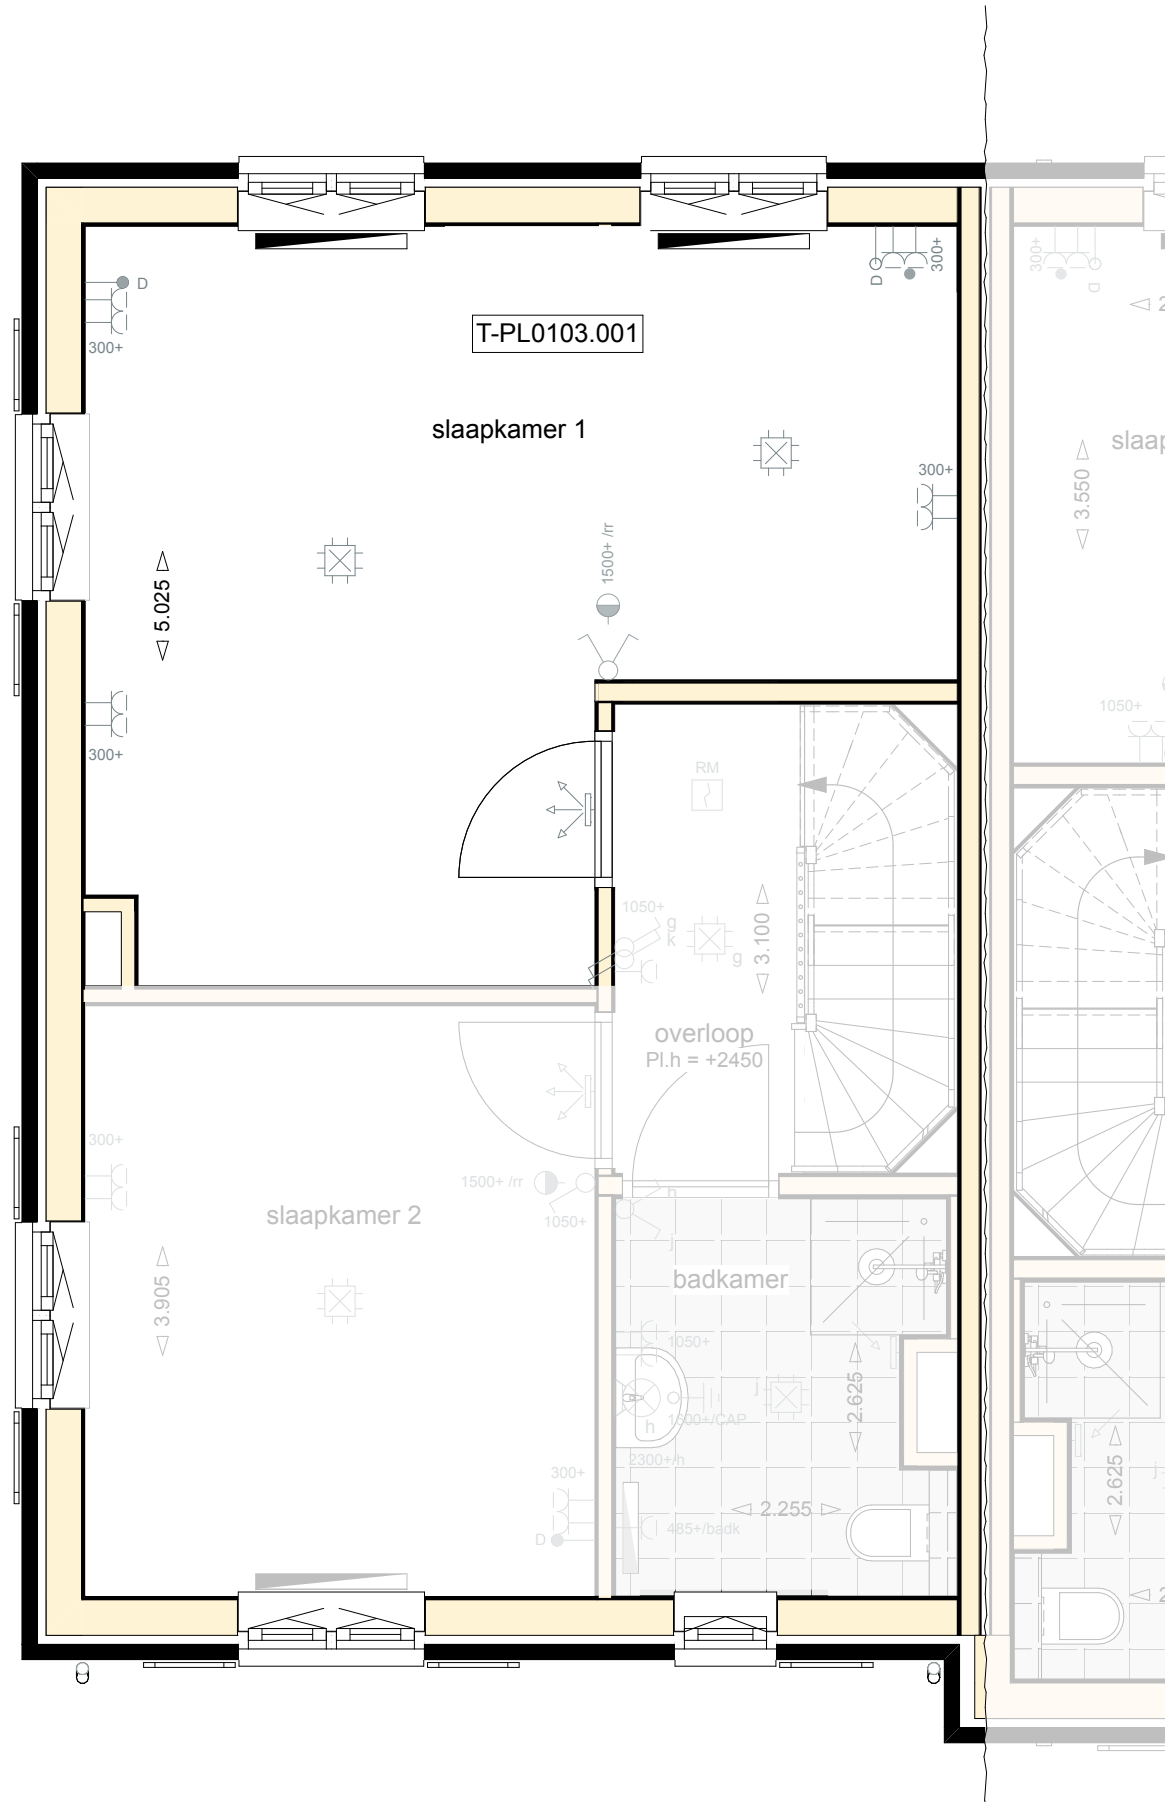

Basistekening Poortwoning

### Eerste verdieping | Optie samenvoegen slaapkamer 1 en 3

T-PL0103.001 Samenvoegen slaapkamers 1 en 3

# THEDEMABORG

projectnaam: Thedemaborg  
 projectlocatie: Nietap  
 projectnummer: G. 105094


opdrachtgever: Heijmans Woningbouw Noord  
 architect: TWA Architecten  
 fase: Verkooptekeningen DEFINITIEF  
 onderwerp: Optie verdieping | Samenvoegen sl. kr.

**heijmans**

formaat: A3  
 schaal: 1:50  
 datum: 30.05.2024  
 gewijzigd: -

VK-725-B



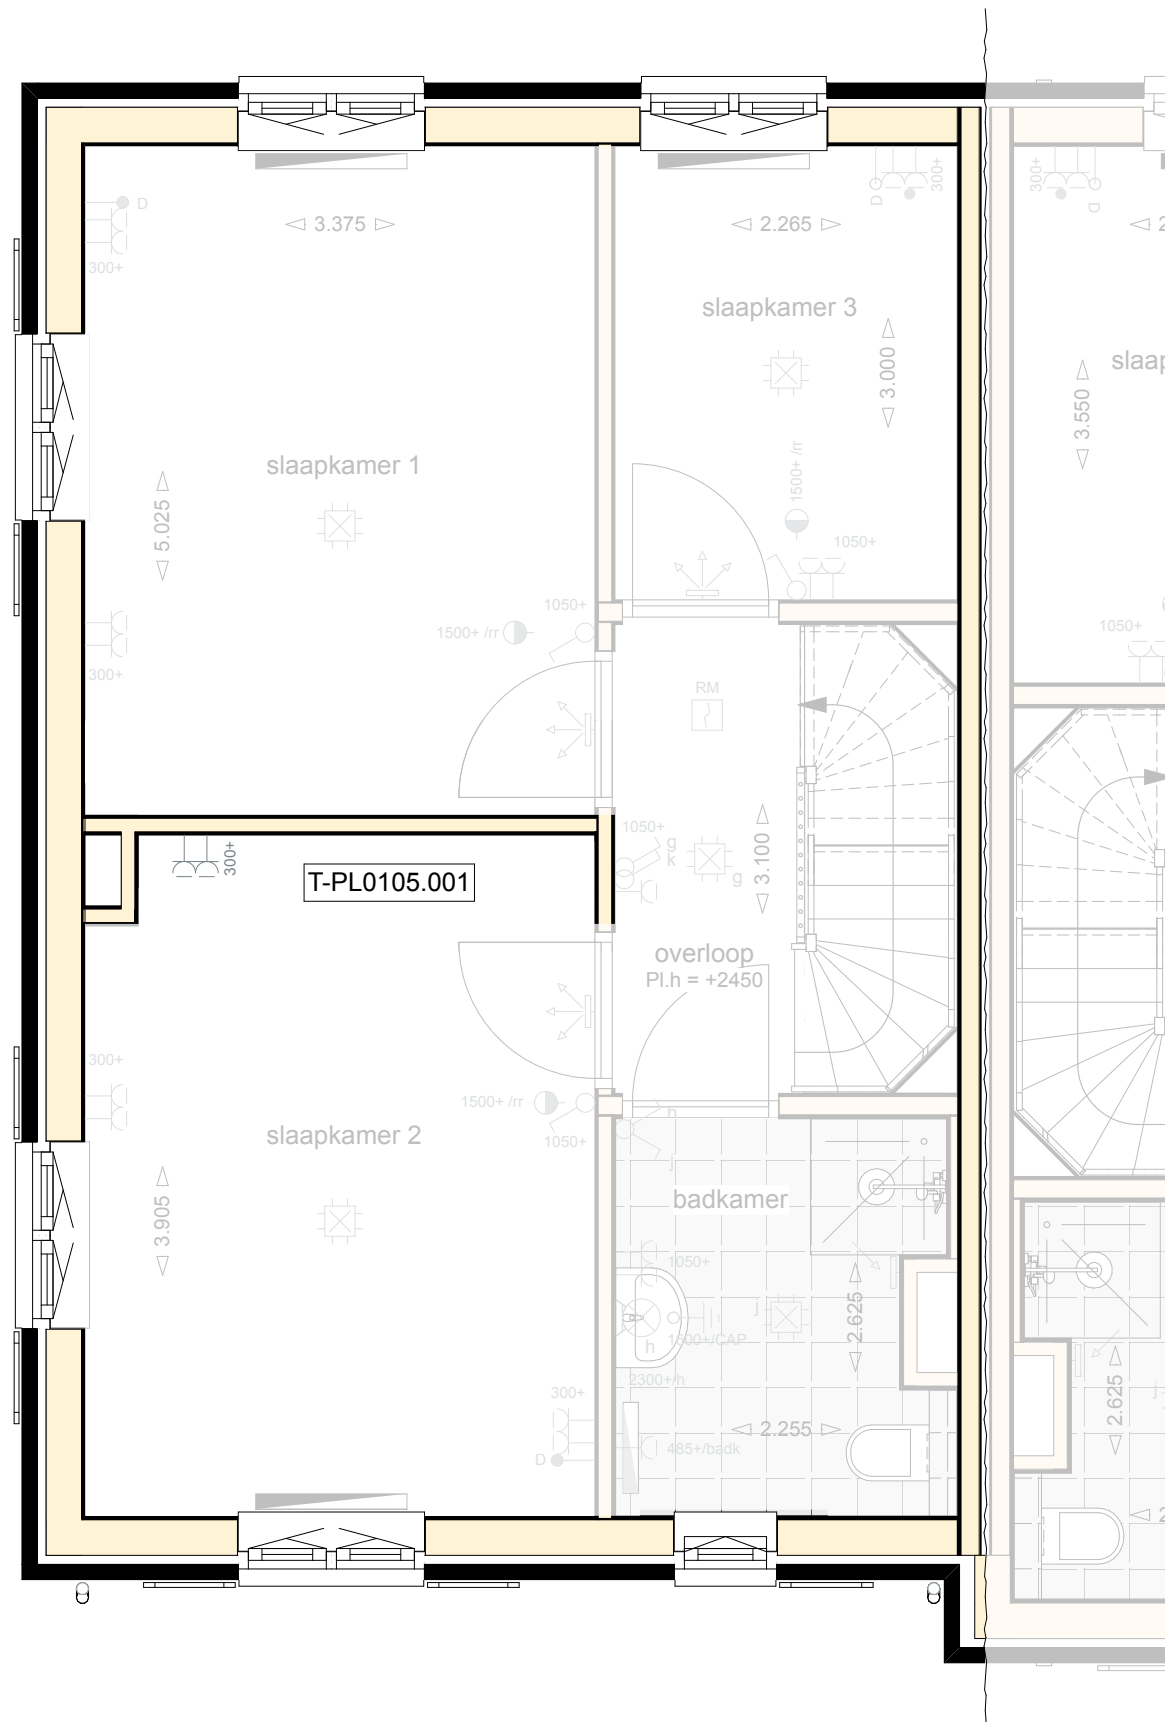

Basistekening Poortwoning

### Eerste verdieping | Optie binnenwand 60 cm verplaatsen

T-PL0105.001 Binnenwand 60 cm verplaatsen tussen slaapkamer 01 en 02

# THEDEMABORG



projectnaam: Thedemaborg  
 projectlocatie: Nietap  
 projectnummer: G. 105094

opdrachtgever: Heijmans Woningbouw Noord  
 architect: TWA Architecten  
 fase: Verkooptekeningen **DEFINITIEF**  
 onderwerp: Optie verdieping | Verplaatsen binnenw.

**heijmans**

formaat: A3  
 schaal: 1:50  
 datum: 30.05.2024  
 gewijzigd: -

**VK-725-C**

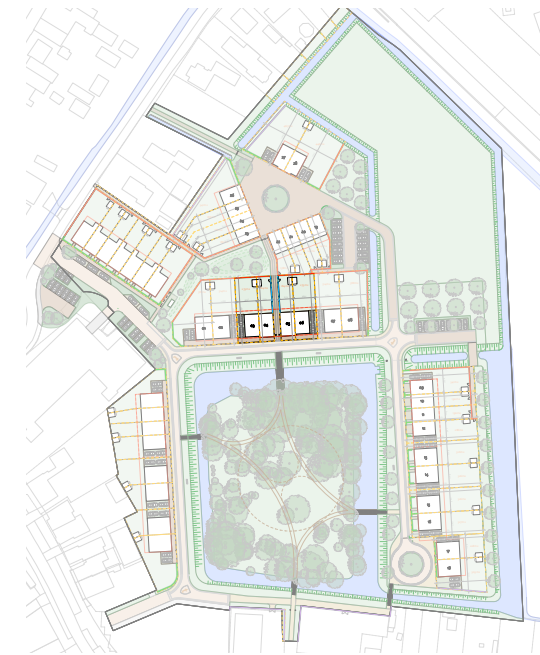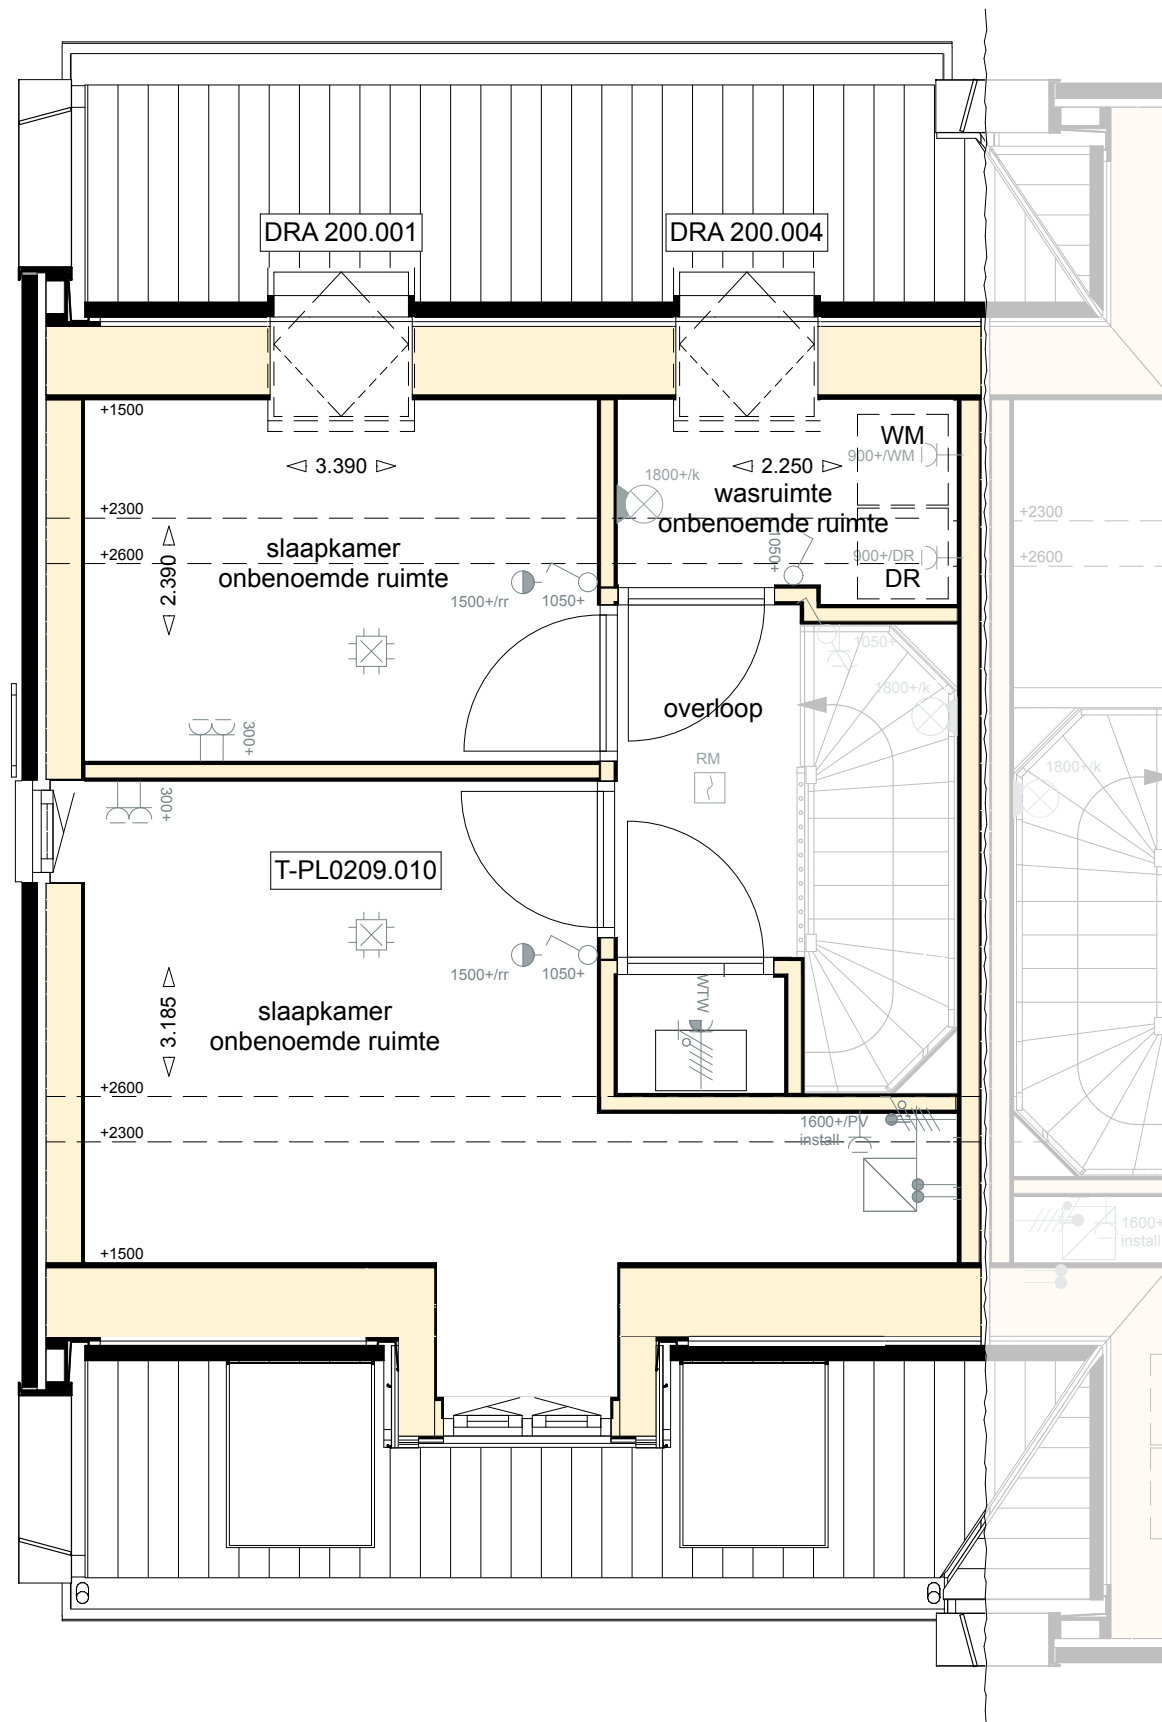


Basistekening Poortwoning  
**Tweede verdieping | Optie zolderindeling**

T-PL0209.010 Optie zolderindeling

# THEDEMABORG


projectnaam:	Thedemaborg		
projectlocatie:	Nietap		
projectnummer:	G. 105094		
opdrachtgever:	Heijmans Woningbouw Noord		formaat: A3 schaal: 1:50 datum: 30.05.2024 gewijzigd: -
architect:	TWA Architecten		
fase:	Verkooptekeningen	DEFINITIEF	
onderwerp:	Optie zolderindeling		VK-726



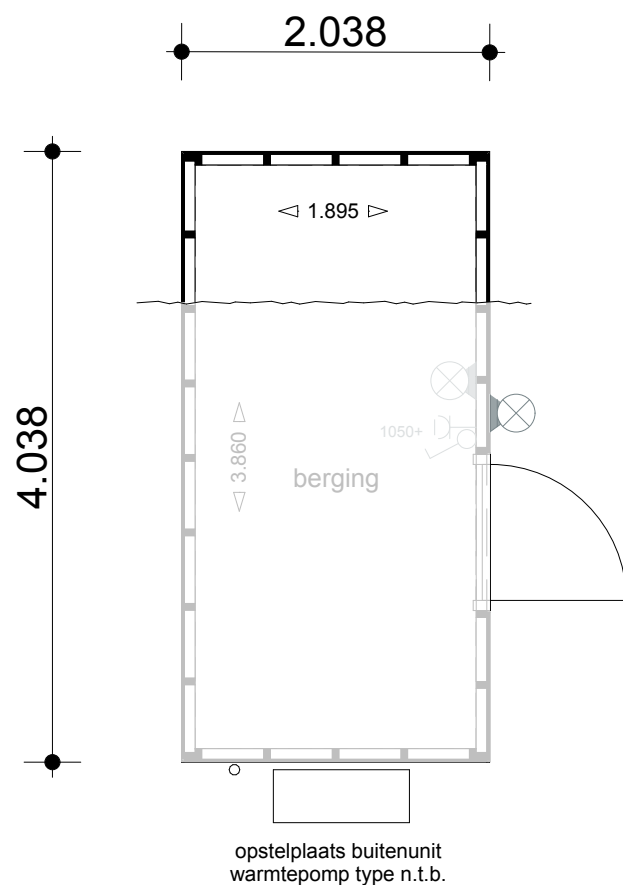


Basistekening berging  
Beganegronnd | Buitenberging verlengd

BB4020 Vergroten berging aan de korte zijde

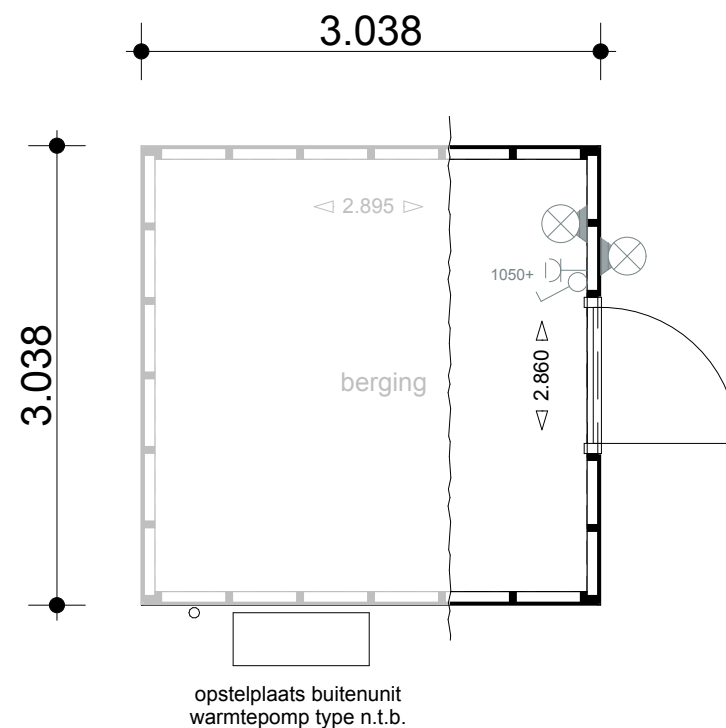

Basistekening berging  
Beganegronnd | Buitenberging verbreed

BB3030 Vergroten berging aan de lange zijde

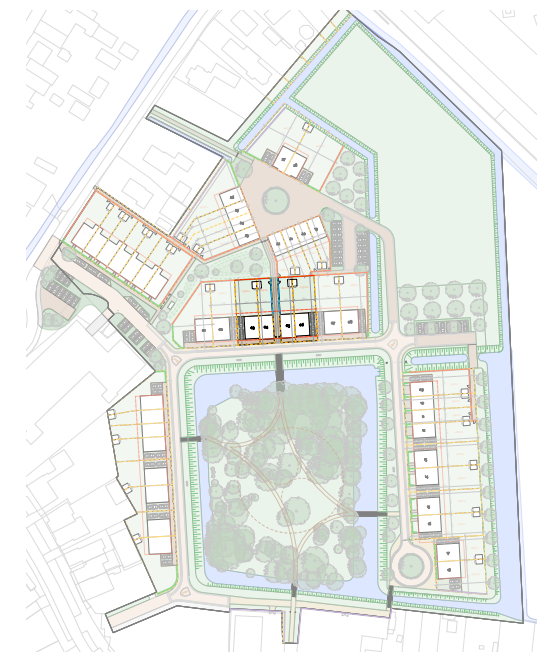

# THEDEMABORG

projectnaam: Thedemaborg  
 projectlocatie: Nietap  
 projectnummer: G. 105094

opdrachtgever: Heijmans Woningbouw Noord  
 architect: TWA Architecten  
 fase: Verkooptekeningen  
 onderwerp: Berging opties

DEFINITIEF

**heijmans**

formaat: A3  
 schaal: 1:50  
 datum: 30.05.2024  
 gewijzigd: -

VK-727

heijmans