

WOONWENSENBOEK

WONINGTYPE SCHUURWONING

heijmans

RENVOOI

ELEKTRISCHE INSTALLATIE

	Aansluitpunt 1 fase, nul en beschermingscontact. pv-install bedraad, niet afgemonteerd (loos in mk)
	Aansluitpunt voeding PV-installatie (indien PV-install aanwezig)
	Aansluitpunt niet bedraad
	Loze leiding wordt bedraad met UTP kabel, niet afgemonteerd
	Aansluitpunt TV
	Aansluitpunt DATA
	Deurbel
	Centraal aardpunt
	Centraaldoos tbv verlichting
	Beldrukker
	Enkelpolige schakelaar met wandcontactdoos
	Aansluitpunt tbv armatuur op wand
	Rookmelder, optisch op lichtnet conform NEN 2555
	Schakelaar, 1-polig
	Schakelaar, serie-
	Schakelaar, wissel-
	Schakelaar, wissel-, 2-voudige uitvoering
	Schakelaar, wissel-/enkelpolig
	Schakelaar, 3-standen tbv bediening ventilatie
	Sturing naar wp (rbe)
	Na-regeling (rr)
	Buitenvoeler (N-NO zijde schaduwrijk)
	Verdeelinrichting
	Wandcontactdoos 1-voudig met beschermingscontact
	Wandcontactdoos 1-voudig met beschermingscontact, waterdicht
	Wandcontactdoos 2-voudig met beschermingscontact, verticaal
	Wandcontactdoos 2-voudig met beschermingscontact, horizontaal
	Wandcontactdoos met wisselschakelaar
	Wandcontactdoos, perilex, 2x230V tbv fornuis
	Wandcontactdoos, perilex. mv 230V. WP 400V

VENTILATIE INSTALLATIE

	afzuigpunt mechanische ventilatie plafond
	afzuigpunt mechanische ventilatie wand
	toevoerpunt mechanische ventilatie plafond
	toevoerpunt mechanische ventilatie wand

ECOLOGISCHE VOORZIENINGEN

	Kast vleermuizen meervoudig
	Kast vleermuizen enkelvoudig
	Kast vleermuizen enkelvoudig (opbouw)
	Kast vleermuizen meervoudig (opbouw)
	Kast gierzwaluw
	Kast gierzwaluw (opbouw)
	Huiszwaluwkast dubbel (opbouw)
	Insectenblok Bee Brick
	Insectenhotel Salina



THEDEMABORG

projectnaam: Thedemaborg
 projectlocatie: Nietap
 projectnummer: G. 105094

opdrachtgever: Heijmans Woningbouw Noord
 architect: TWA Architecten
 fase: Verkooptekeningen DEFINITIEF
 onderwerp: Renvooi




formaat: A3
 schaal: 1:50
 datum: 30.05.2024
 gewijzigd: -


VK-700

2.736

9.714

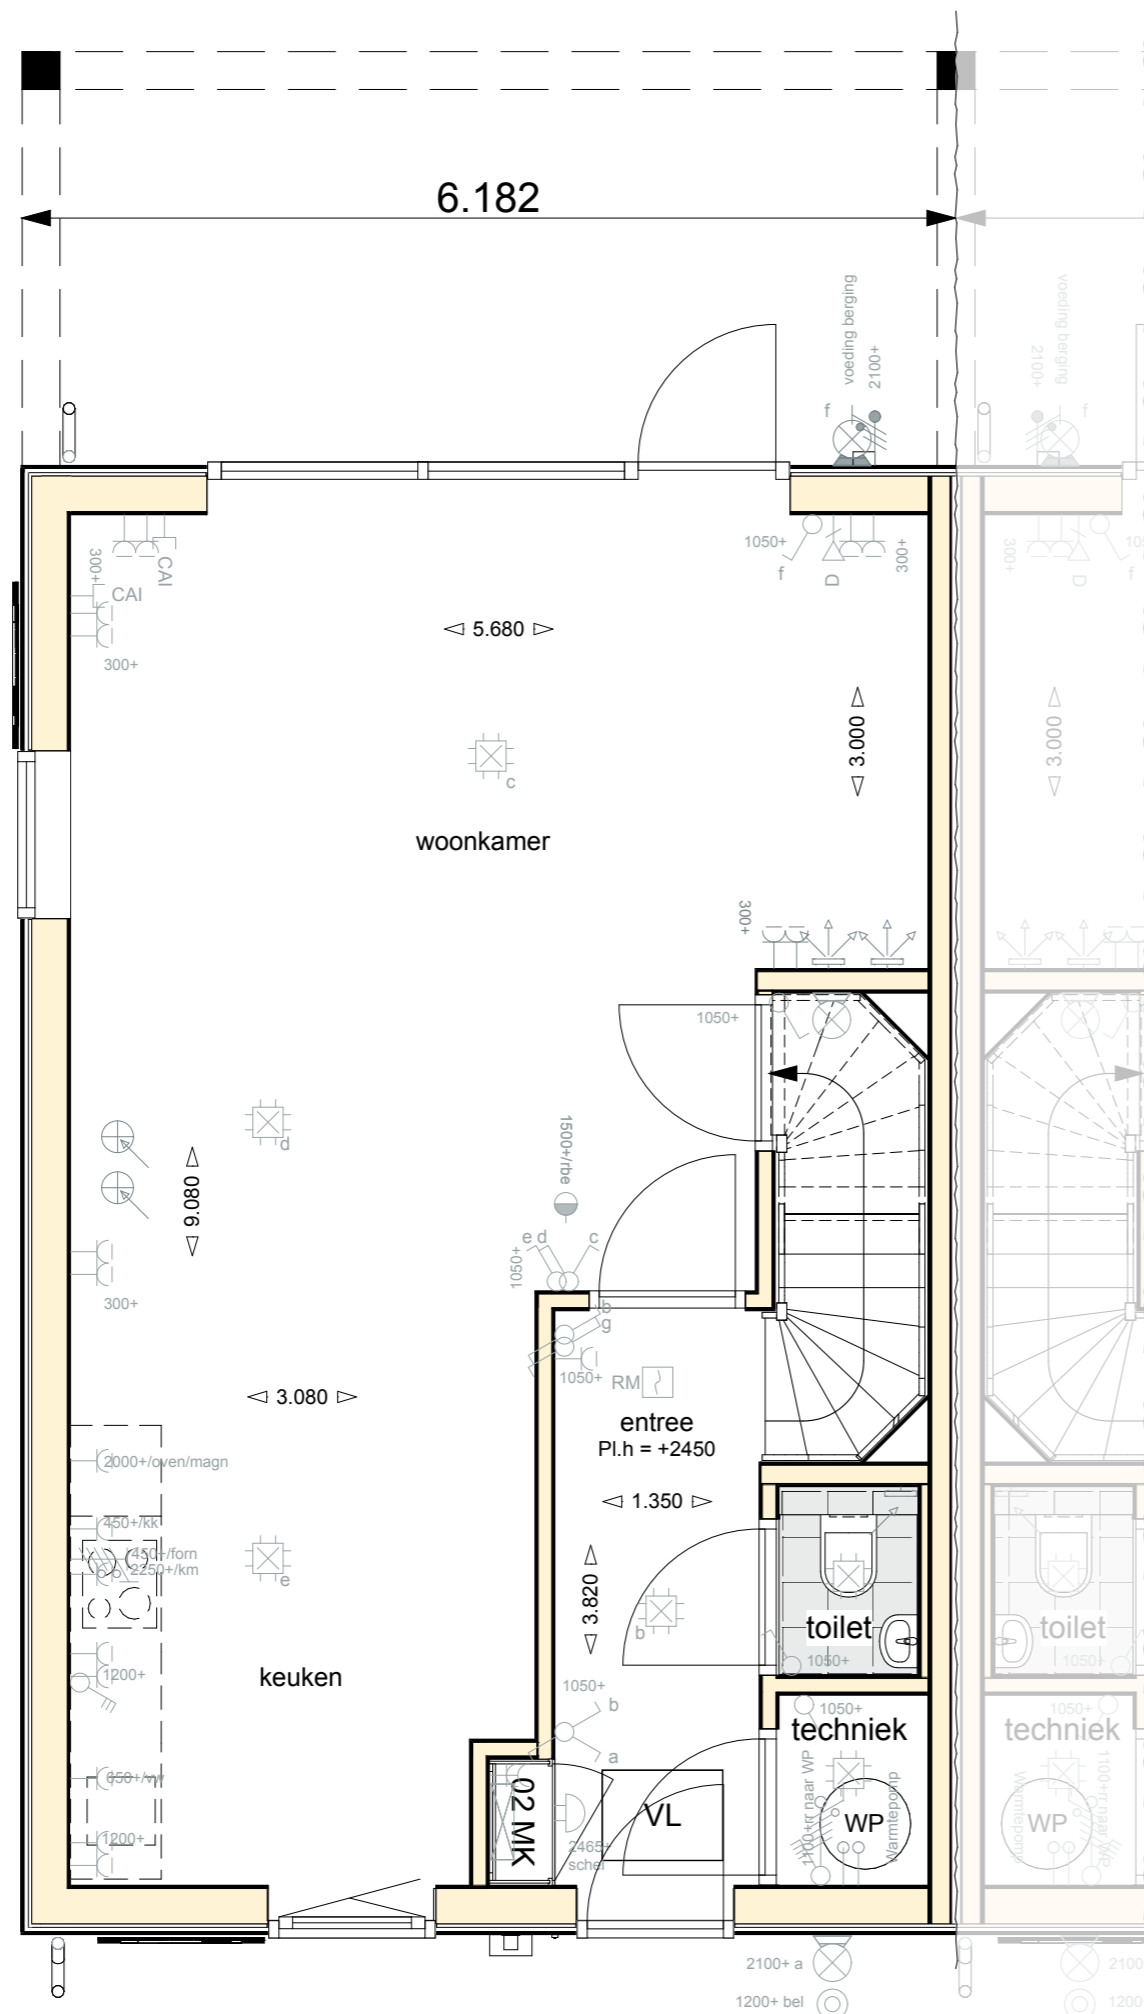

Basistekening Schuurwoning
Beganeground | Basiswoning

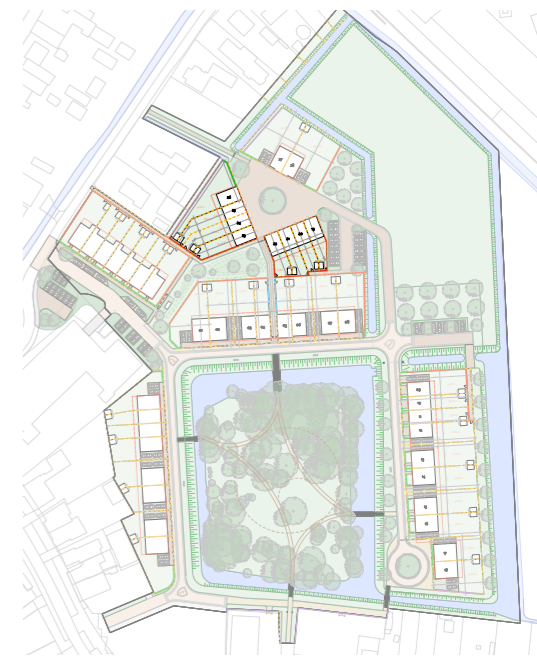

THEDEMABORG

projectnaam: Thedemaborg
 projectlocatie: Nietap
 projectnummer: G. 105094


opdrachtgever: Heijmans Woningbouw Noord
 architect: TWA Architecten
 fase: Verkooptekeningen DEFINITIEF
 onderwerp: Beganeground | Basiswoning

heijmans


formaat: A3
 schaal: 1:50
 datum: 30.05.2024
 gewijzigd: -

VK-760

2.736
9.714

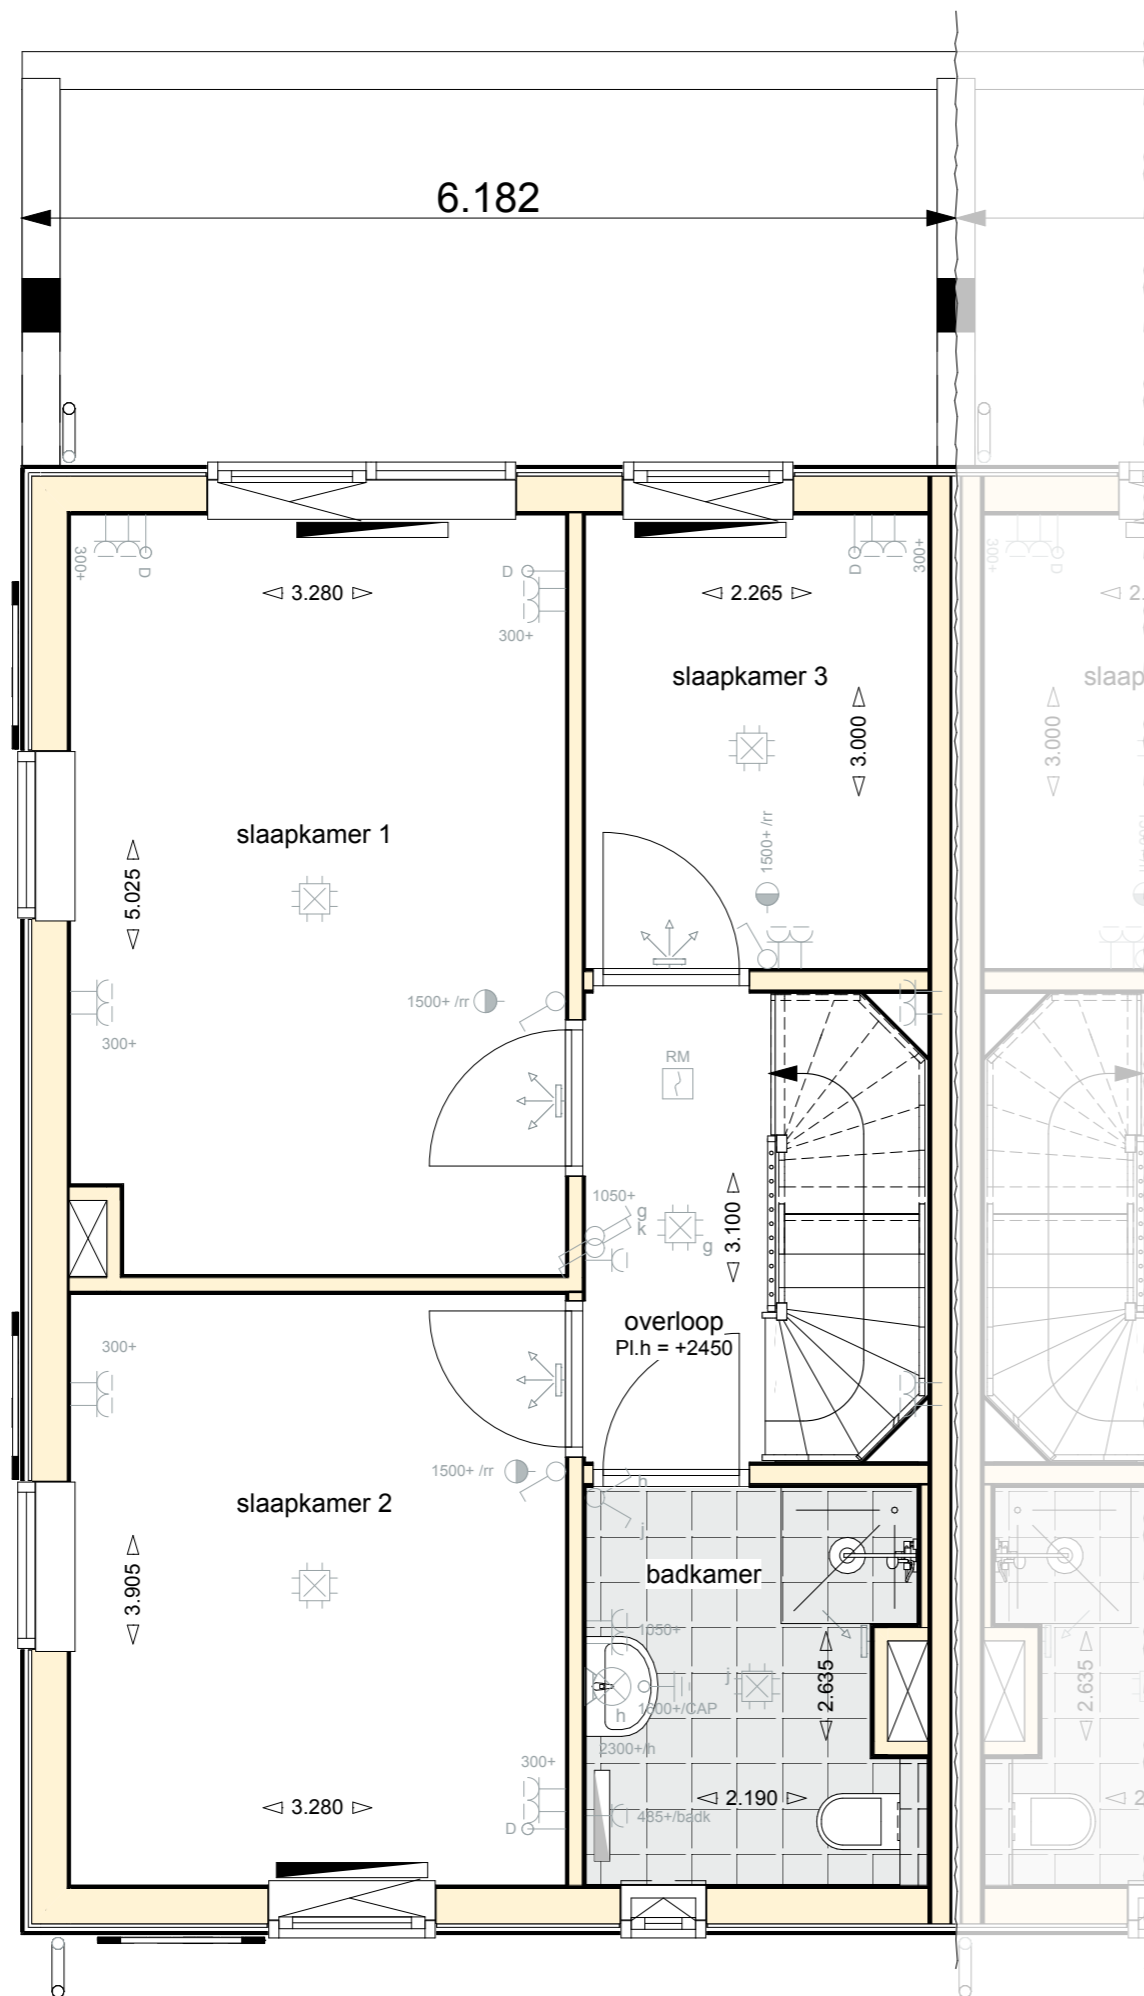

Basistekening Schuurwoning
Eerste verdieping | Basiswoning

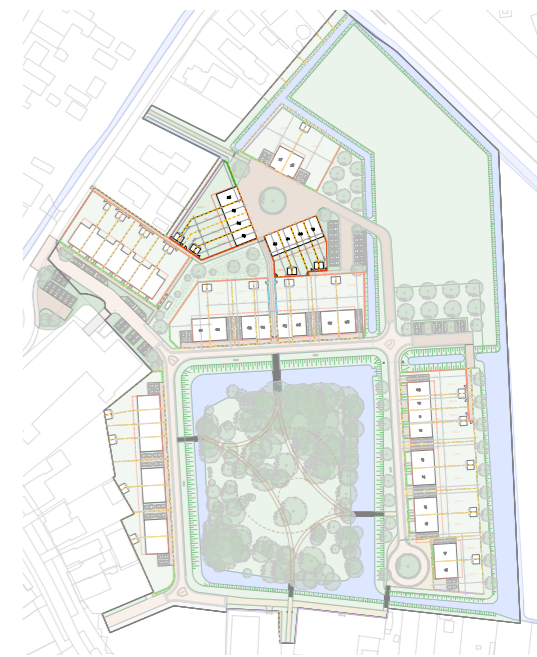

THEDEMABORG


projectnaam: Thedemaborg
projectlocatie: Nietap
projectnummer: G. 105094

opdrachtgever: Heijmans Woningbouw Noord
architect: TWA Architecten
fase: Verkooptekeningen DEFINITIEF
onderwerp: Eerste verdieping | Basiswoning

heijmans

formaat: A3
schaal: 1:50
datum: 30.05.2024
gewijzigd: -


VK-761

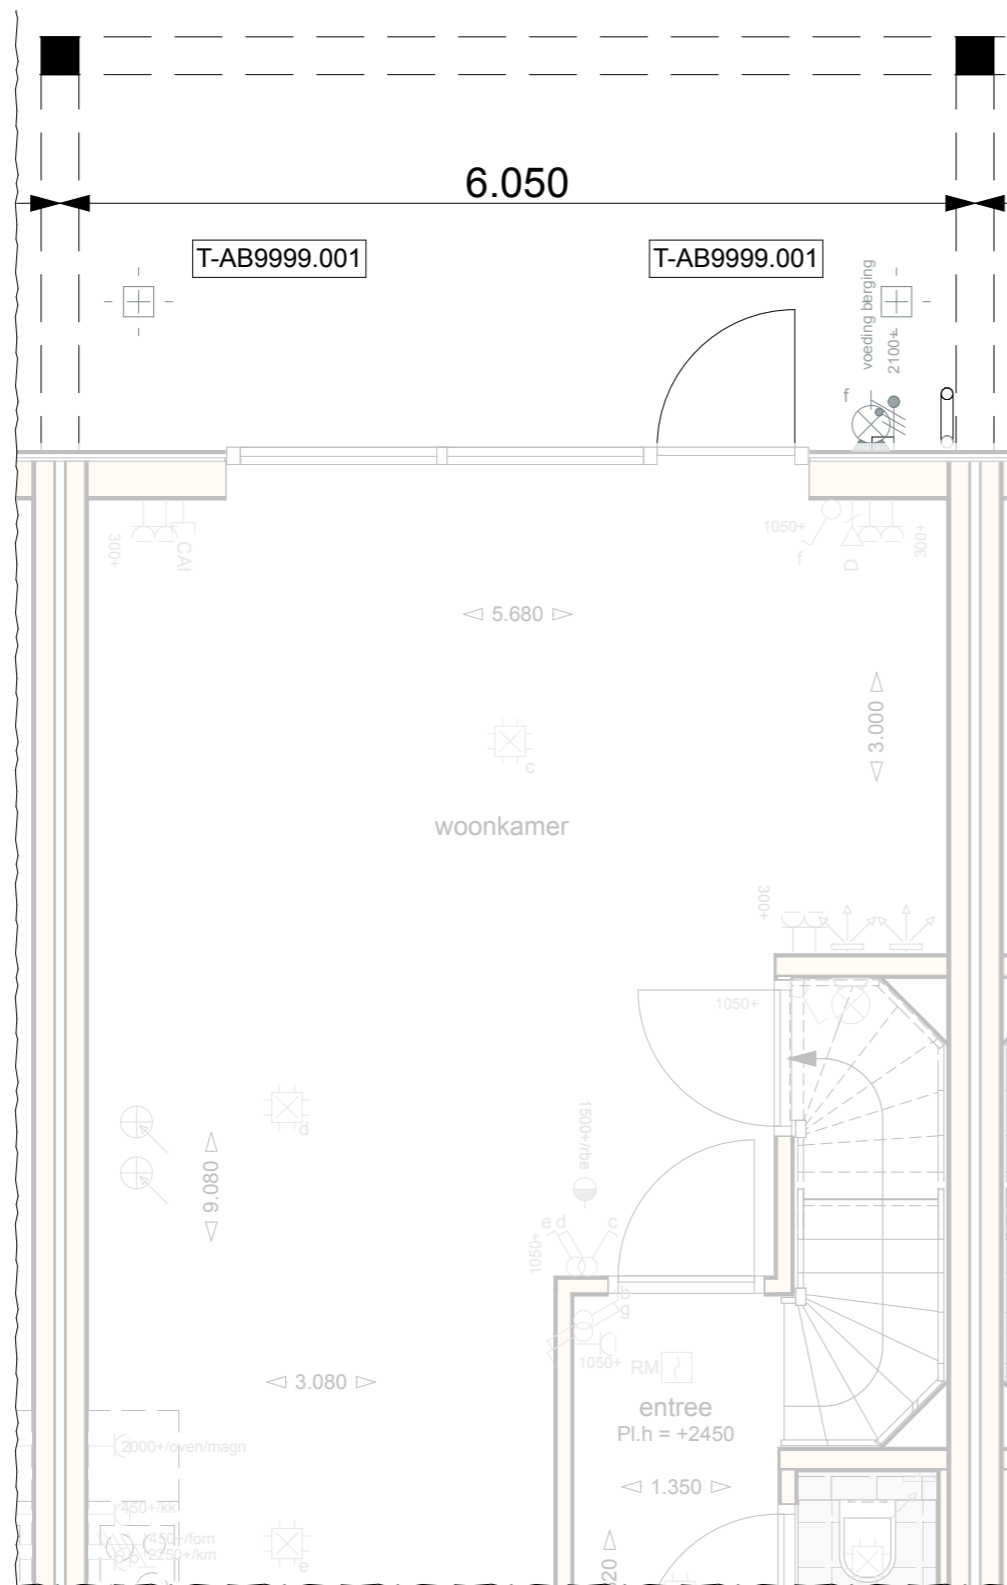

T-AB9999.001 Voorbereiding tbv aanbouw aan de achtergevel na oplevering

Basistekening Schuurwoning

Beganegrond | Optie voorbereiding op uitbouw 1,2 m¹

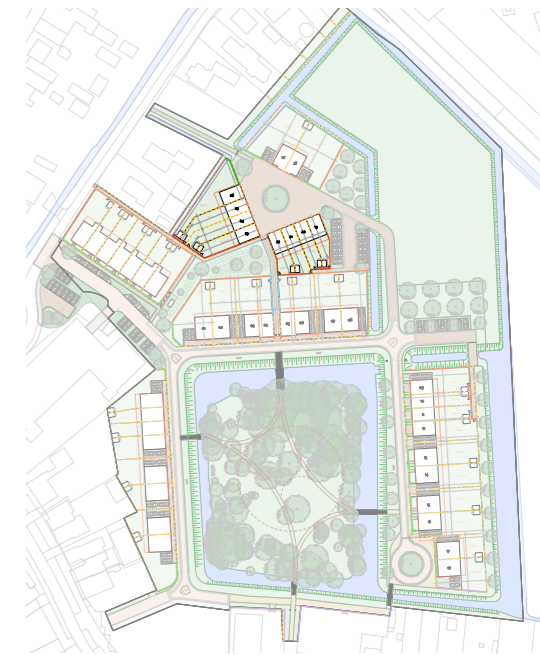

THEDEMABORG


projectnaam: Thedemaborg
 projectlocatie: Nietap
 projectnummer: G. 105094

opdrachtgever: Heijmans Woningbouw Noord
 architect: TWA Architecten
 fase: Verkooptekeningen DEFINITIEF
 onderwerp: Optie voorbereiding op uitbouw

heijmans

formaat: A3
 schaal: 1:50
 datum: 30.05.2024
 gewijzigd: -

VK-763-A

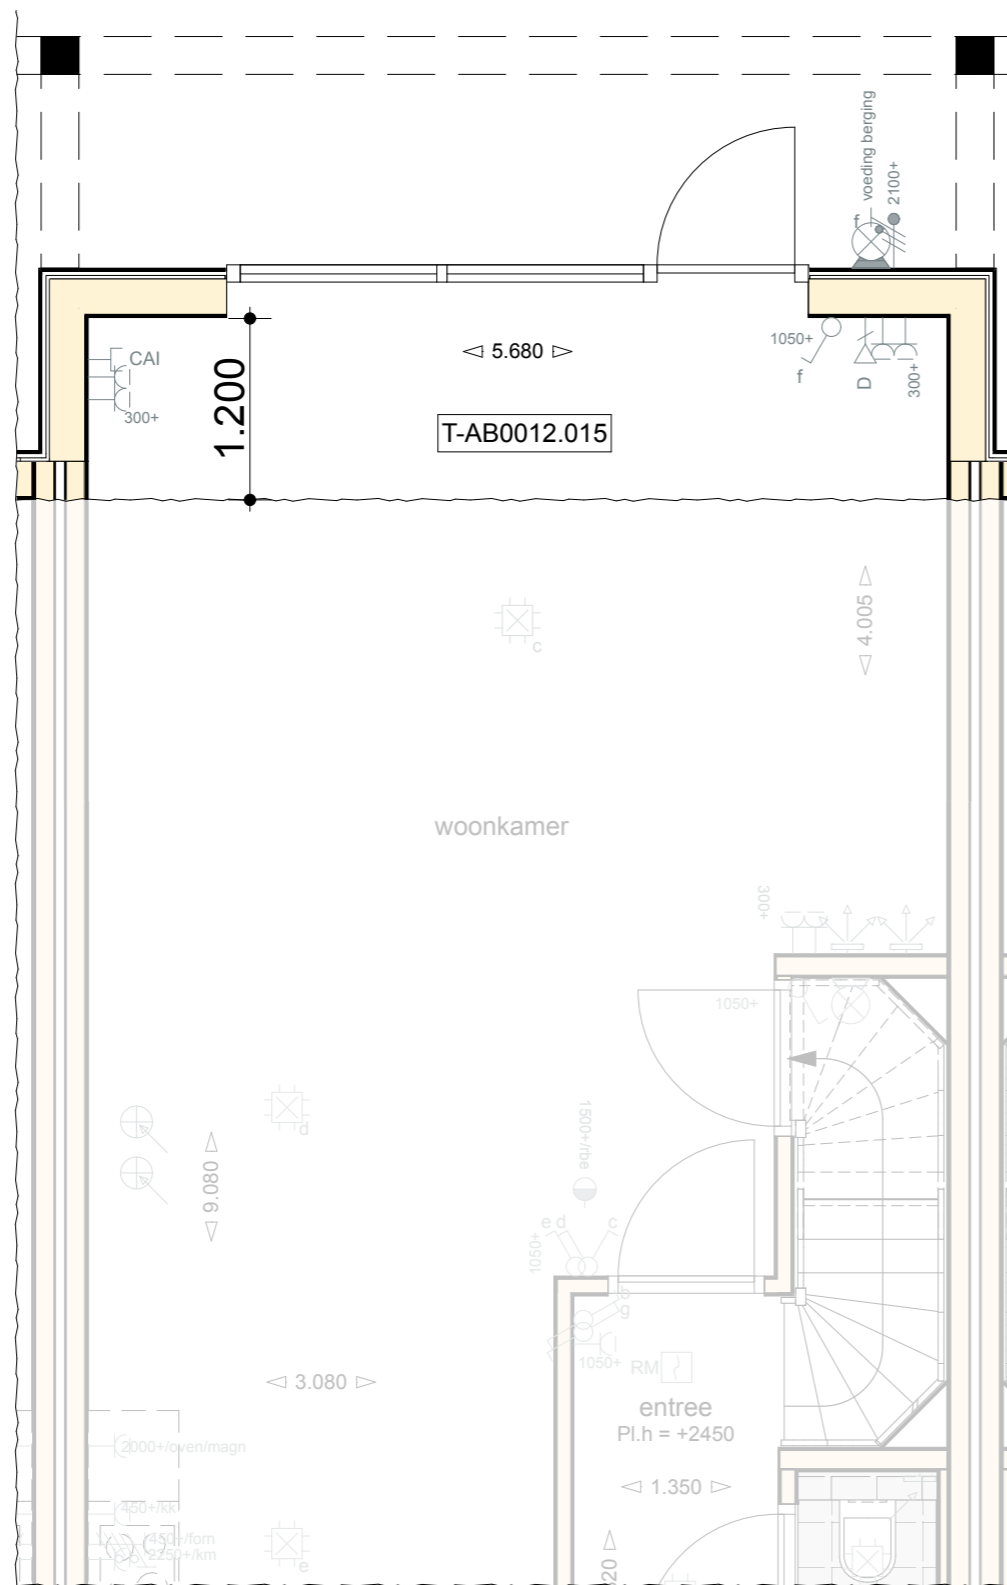

T-AB0012.015 Optie uitbouw 1200

Basistekening Schuurwoning
 Beganegrond | Optie uitbouw | 1,2 m¹



THEDEMABORG

projectnaam: Thedemaborg
 projectlocatie: Nietap
 projectnummer: G. 105094

opdrachtgever: Heijmans Woningbouw Noord
 architect: TWA Architecten
 fase: Verkooptekeningen
 onderwerp: Optie uitbouw | 1,2 m



formaat: A3
 schaal: 1:50
 datum: 30.05.2024
 gewijzigd: -

VK-763-B

DEFINITIEF



Basistekening Schuurwoning
Voorgevel | Optie dakkapel

T-DKV200.001 Optie dakkapel voor

THEDEMABORG

projectnaam: Thedemaborg
 projectlocatie: Nietap
 projectnummer: G. 105094

opdrachtgever: Heijmans Woningbouw Noord
 architect: TWA Architecten
 fase: Verkooptekeningen **DEFINITIEF**
 onderwerp: Optie voorgevel | Dakkapel



formaat: A3
 schaal: 1:100
 datum: 30.05.2024
 gewijzigd: -

VK-764-A



Basistekening Schuurwoning
Voorgevel | Optie dakramen

T-DRV200.001 Dakraam positie 01
 T-DRV200.004 Dakraam positie 02

THEDEMABORG

projectnaam: Thedemaborg
 projectlocatie: Nietap
 projectnummer: G. 105094

opdrachtgever: Heijmans Woningbouw Noord
 architect: TWA Architecten
 fase: Verkooptekeningen **DEFINITIEF**
 onderwerp: Optie voorgevel | Dakramen



formaat: A3
 schaal: 1:100
 datum: 30.05.2024
 gewijzigd: -

VK-764-B



Basistekening Schuurwoning
Achtergevel | Optie dubbele openslaande deuren

T-AG5003.001 Dubbele openslaande deuren met 2 zijlichten



THEDEMABORG

projectnaam: Thedemaborg
 projectlocatie: Nietap
 projectnummer: G. 105094

opdrachtgever: Heijmans Woningbouw Noord
 architect: TWA Architecten
 fase: Verkooptekeningen **DEFINITIEF**
 onderwerp: Optie achtergevel | Deuren

heijmans

formaat: A3
 schaal: 1:100
 datum: 30.05.2024
 gewijzigd: -

VK-765-A



Basistekening Schuurwoning
Achtergevel | Optie schuifpui

T-AG5004.001 Standaard achtergevelkozijn wijzigen naar schuifpui



THEDEMABORG


projectnaam: Thedemaborg
 projectlocatie: Nietap
 projectnummer: G. 105094

opdrachtgever: Heijmans Woningbouw Noord
 architect: TWA Architecten
 fase: Verkooptekeningen **DEFINITIEF**
 onderwerp: Optie achtergevel | Schuifpui



formaat: A3
 schaal: 1:100
 datum: 30.05.2024
 gewijzigd: -

VK-765-B

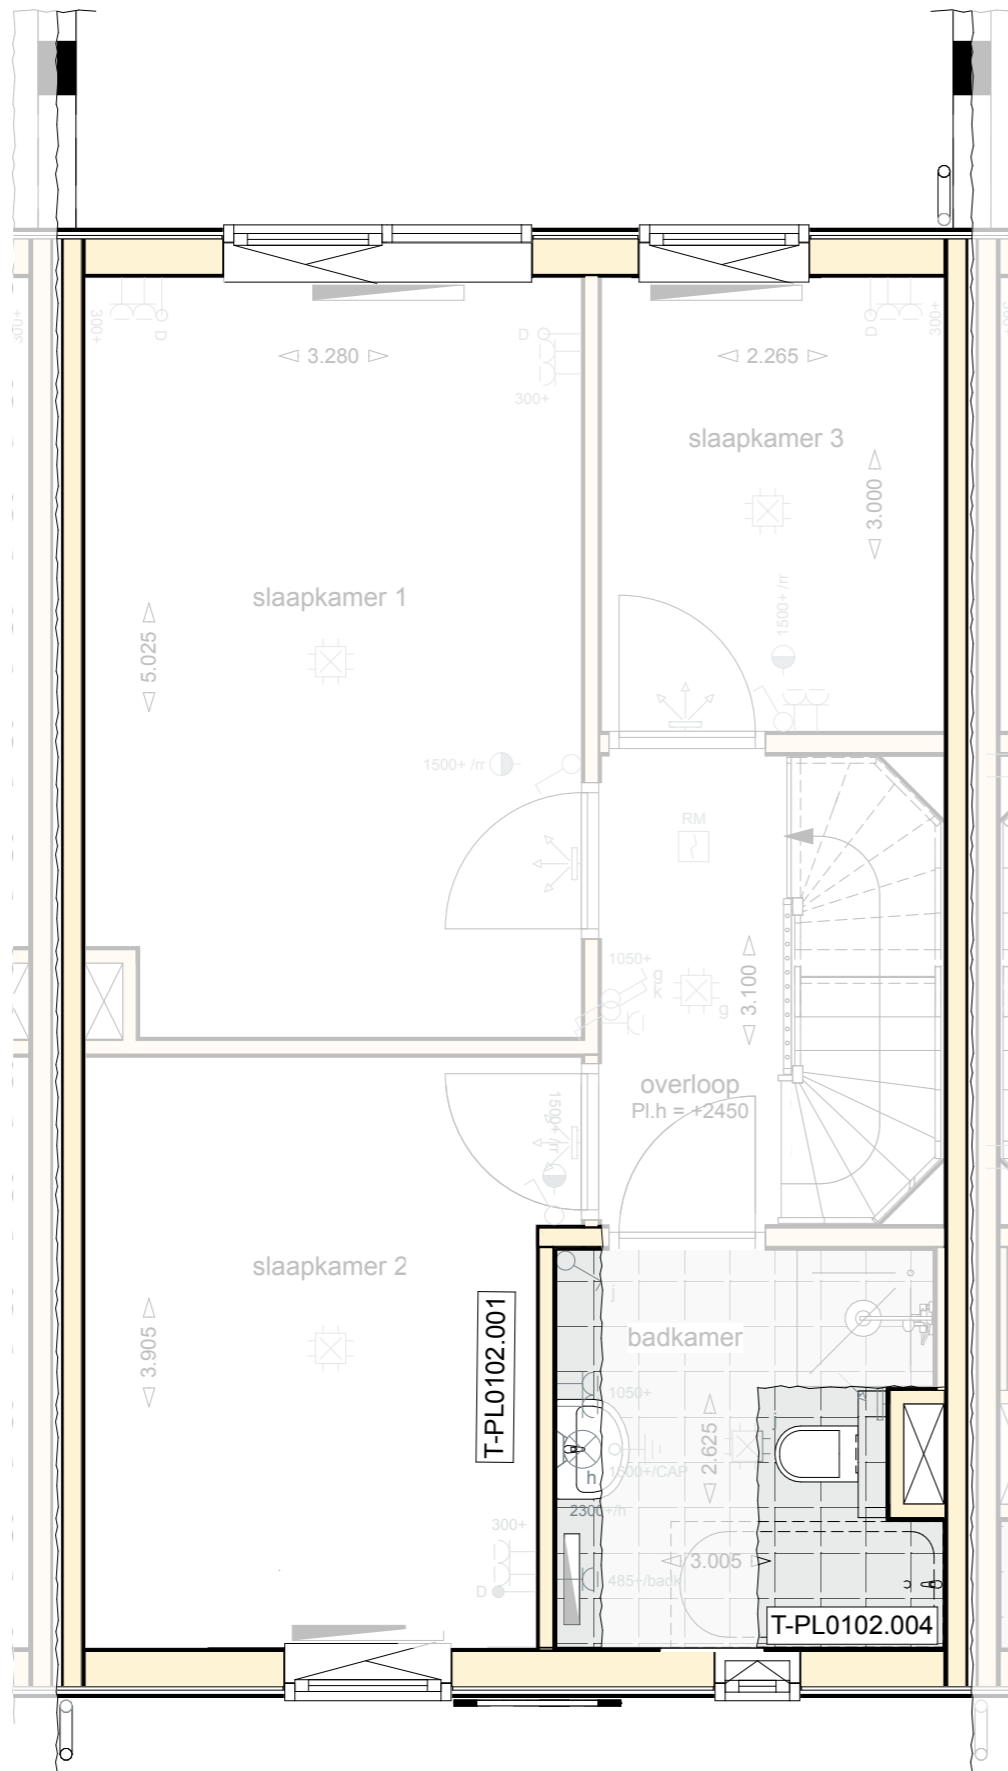

Basistekening Schuurwoning

Eerste verdieping | Optie vergrote badkamer

T-PL0102.001 Uitbreiding badkamer met 30 cm
 T-PL0102.004 Optie badaansluiting en verplaatsen wandcloset



THEDEMABORG


projectnaam: Thedemaborg
 projectlocatie: Nietap
 projectnummer: G. 105094

opdrachtgever: Heijmans Woningbouw Noord
 architect: TWA Architecten
 fase: Verkooptekeningen DEFINITIEF
 onderwerp: Optie verdieping | Vergroten badkamer

heijmans

formaat: A3
 schaal: 1:50
 datum: 30.05.2024
 gewijzigd: -

VK-766-A

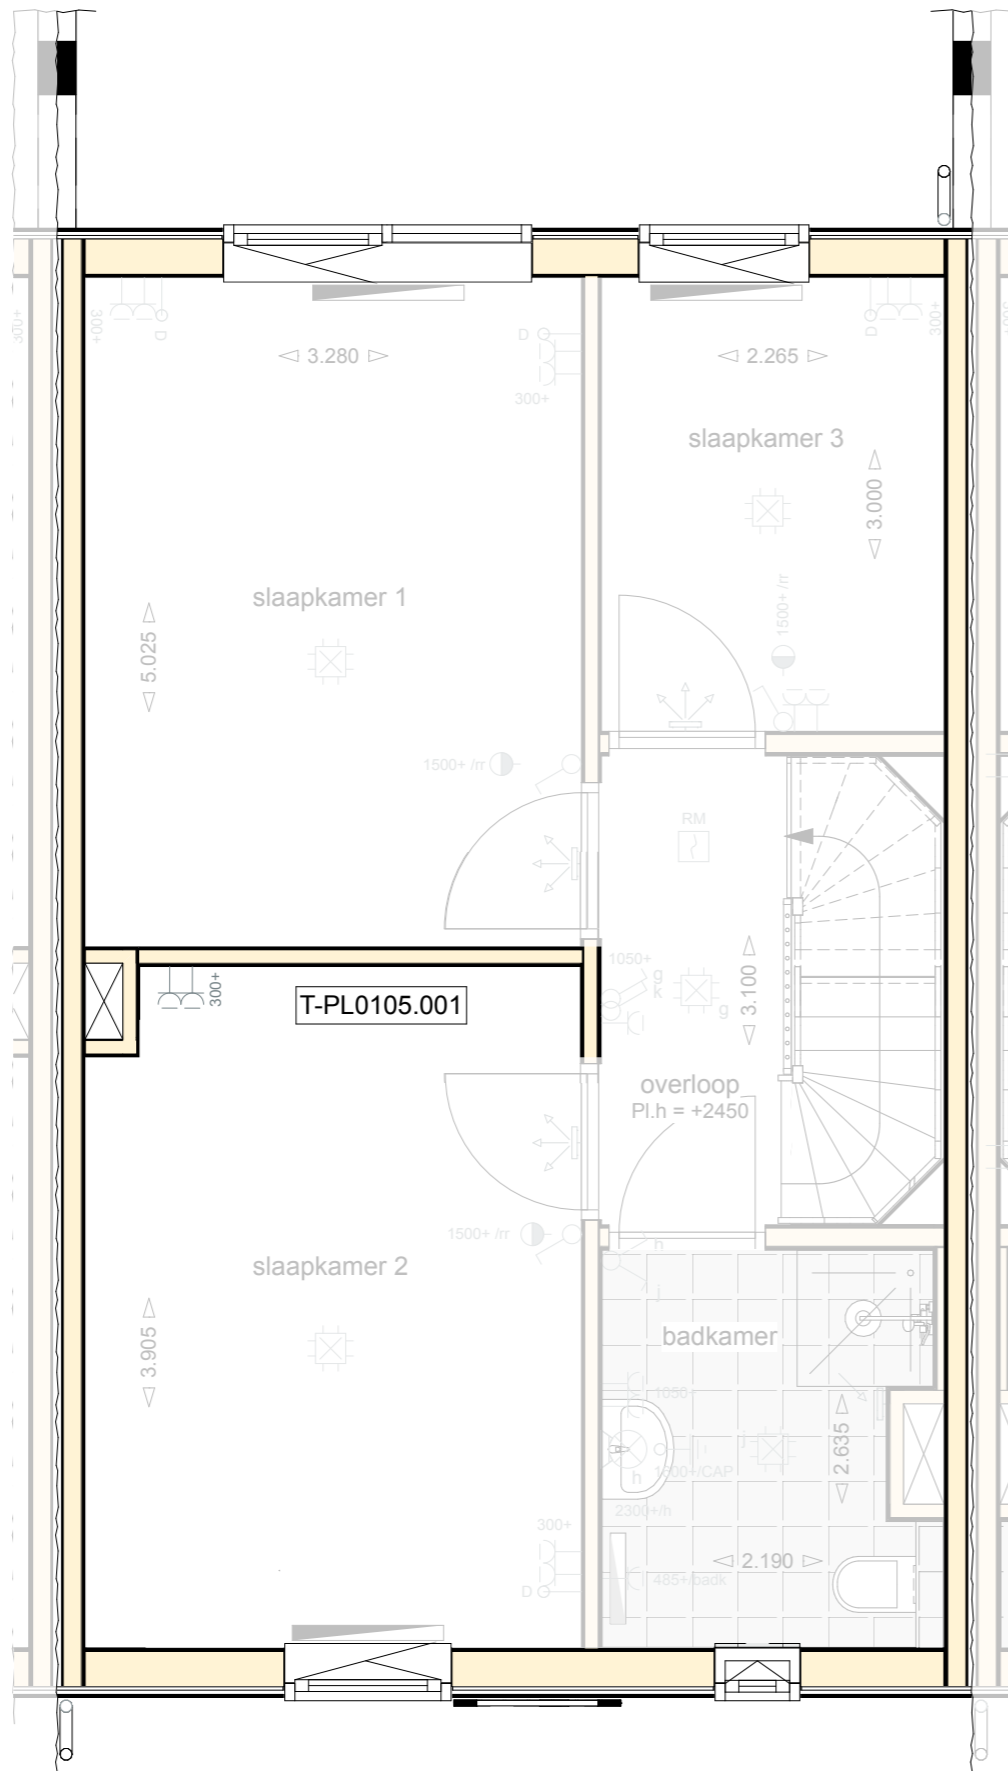

Basistekening Schuurwoning

Eerste verdieping | Optie binnenwand 60 cm verplaatsen

T-PL0105.001 Binnenwand 60 cm verplaatsen tussen slaapkamer 01 en 02



THEDEMABORG


projectnaam: Thedemaborg
 projectlocatie: Nietap
 projectnummer: G. 105094

opdrachtgever: Heijmans Woningbouw Noord
 architect: TWA Architecten
 fase: Verkooptekeningen DEFINITIEF
 onderwerp: Optie verdieping | Verplaatsen binnenw.

heijmans

formaat: A3
 schaal: 1:50
 datum: 30.05.2024
 gewijzigd: -

VK-766-C

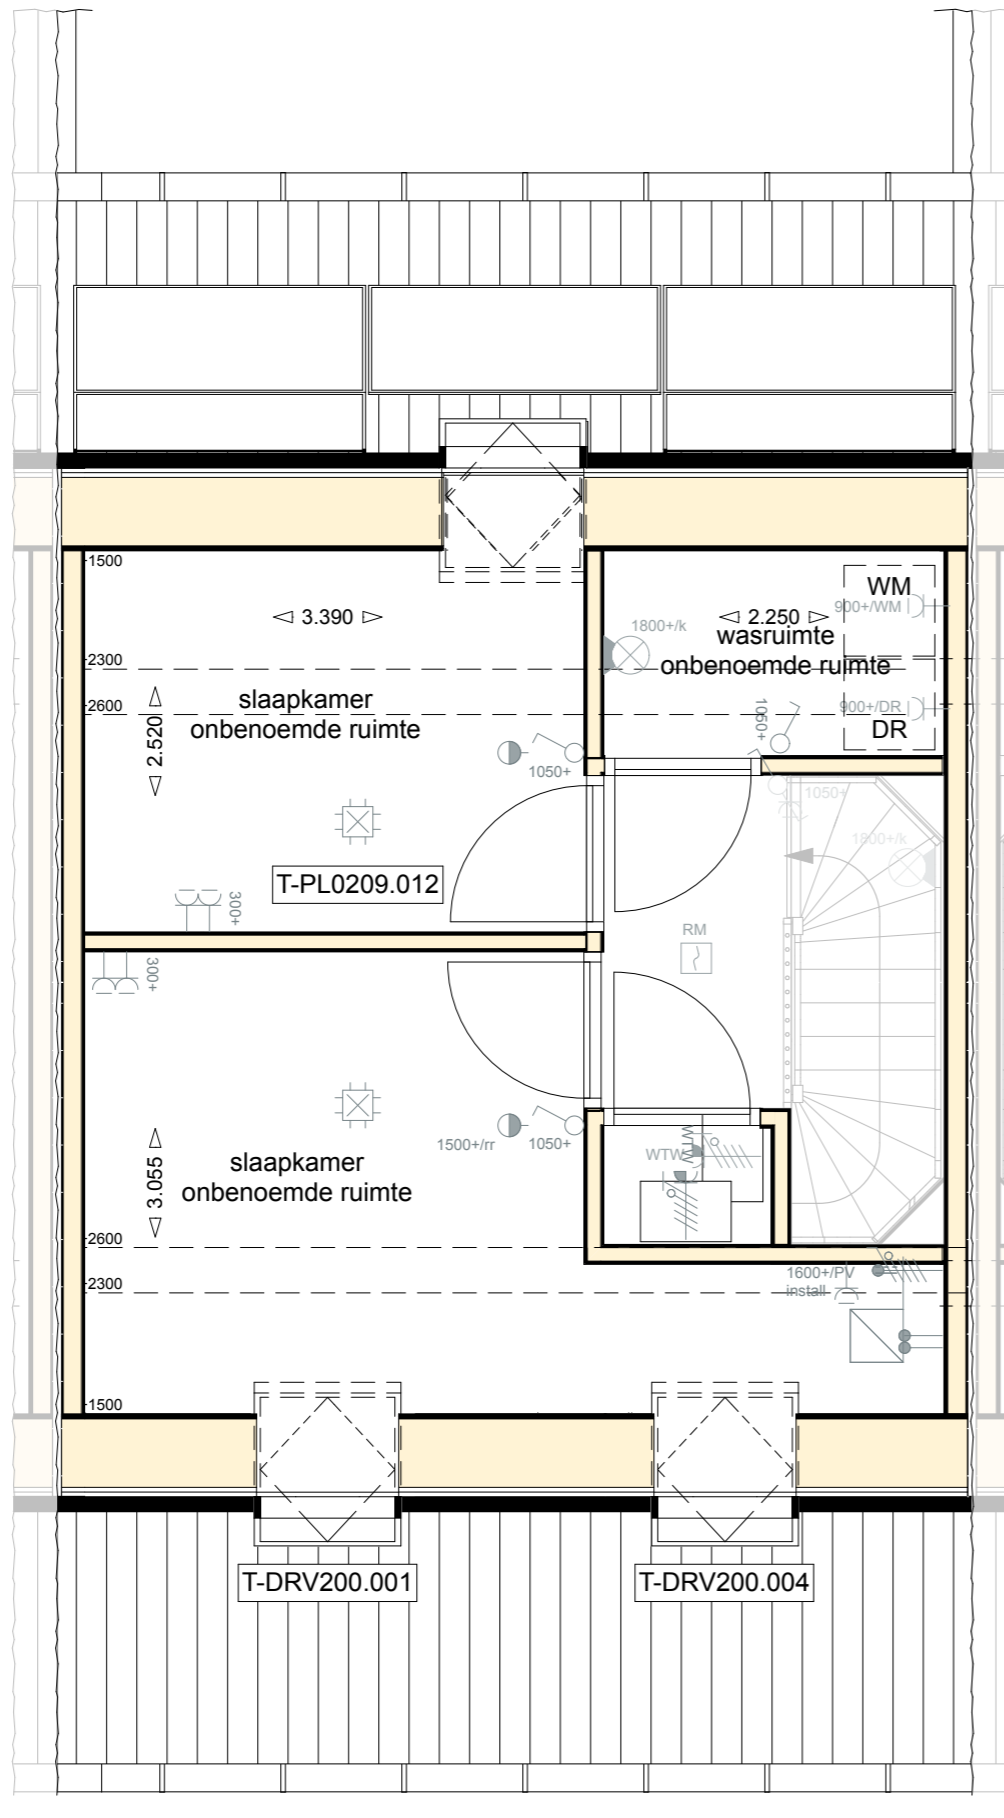

Basistekening Schuurwoning

Tweede verdieping | Optie zolderindeling

T-PL0209.012 Optie zolderindeling
 T-DRV200.001 Dakraam positie 01
 T-DRV200.004 Dakraam positie 02

THEDEMABORG

projectnaam: Thedemaborg
 projectlocatie: Nietap
 projectnummer: G. 105094


opdrachtgever: Heijmans Woningbouw Noord
 architect: TWA Architecten
 fase: Verkooptekeningen
 onderwerp: Optie zolderindeling

heijmans

formaat: A3
 schaal: 1:50
 datum: 30.05.2024
 gewijzigd: -


DEFINITIEF

VK-767

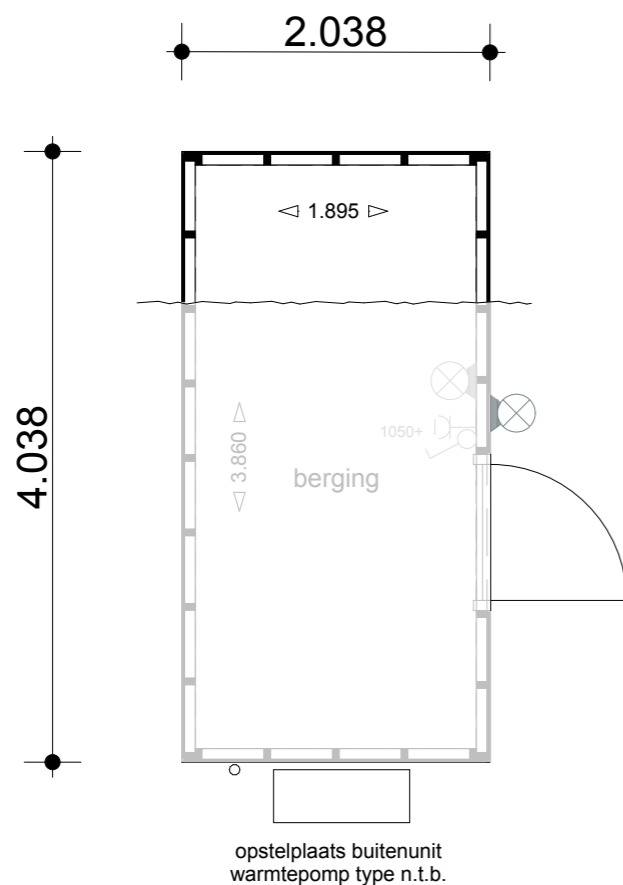


Basistekening berging
Beganegronnd | Buitenberging verlengd

BB4020 Vergroten berging aan de korte zijde

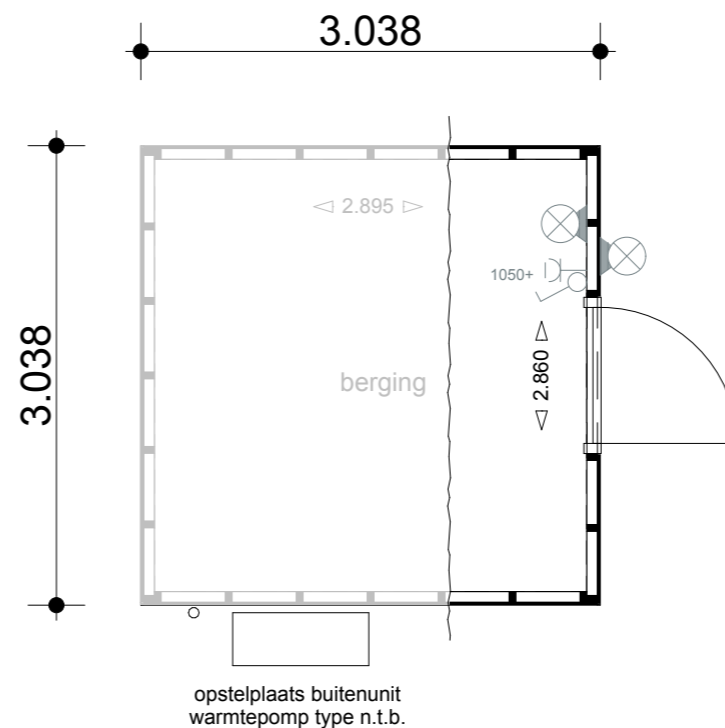

Basistekening berging
Beganegronnd | Buitenberging verbreed

BB3030 Vergroten berging aan de lange zijde

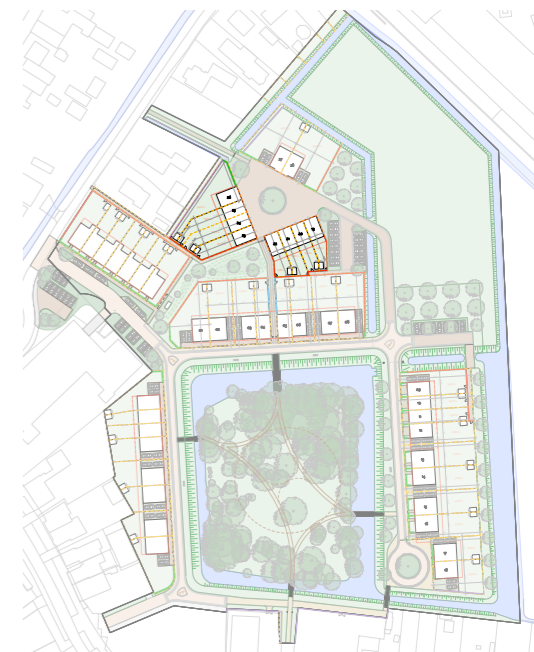

THEDEMABORG

projectnaam: Thedemaborg
 projectlocatie: Nietap
 projectnummer: G. 105094

opdrachtgever: Heijmans Woningbouw Noord
 architect: TWA Architecten
 fase: Verkooptekeningen
 onderwerp: Berging opties

DEFINITIEF

heijmans

formaat: A3
 schaal: 1:50
 datum: 30.05.2024
 gewijzigd: -

VK-768

heijmans